


КАРТА-СХЕМА ГРАНИЦ ПРИЛЕГАЮЩИХ ТЕРРИТОРИЙ

нежилого здания расположенного по адресу:
Российская Федерация, Архангельская область,
муниципальное образование "Город Архангельск",
город Архангельск, улица Полины Осипенко, дом 20
строение 3 (кадастровый номер объекта капитального
строительства 29:22:060410:110)

УТВЕРЖДЕНА

Постановлением Администрации
городского округа "Город Архангельск"

от " 8 " апреля 2021 г. № 655

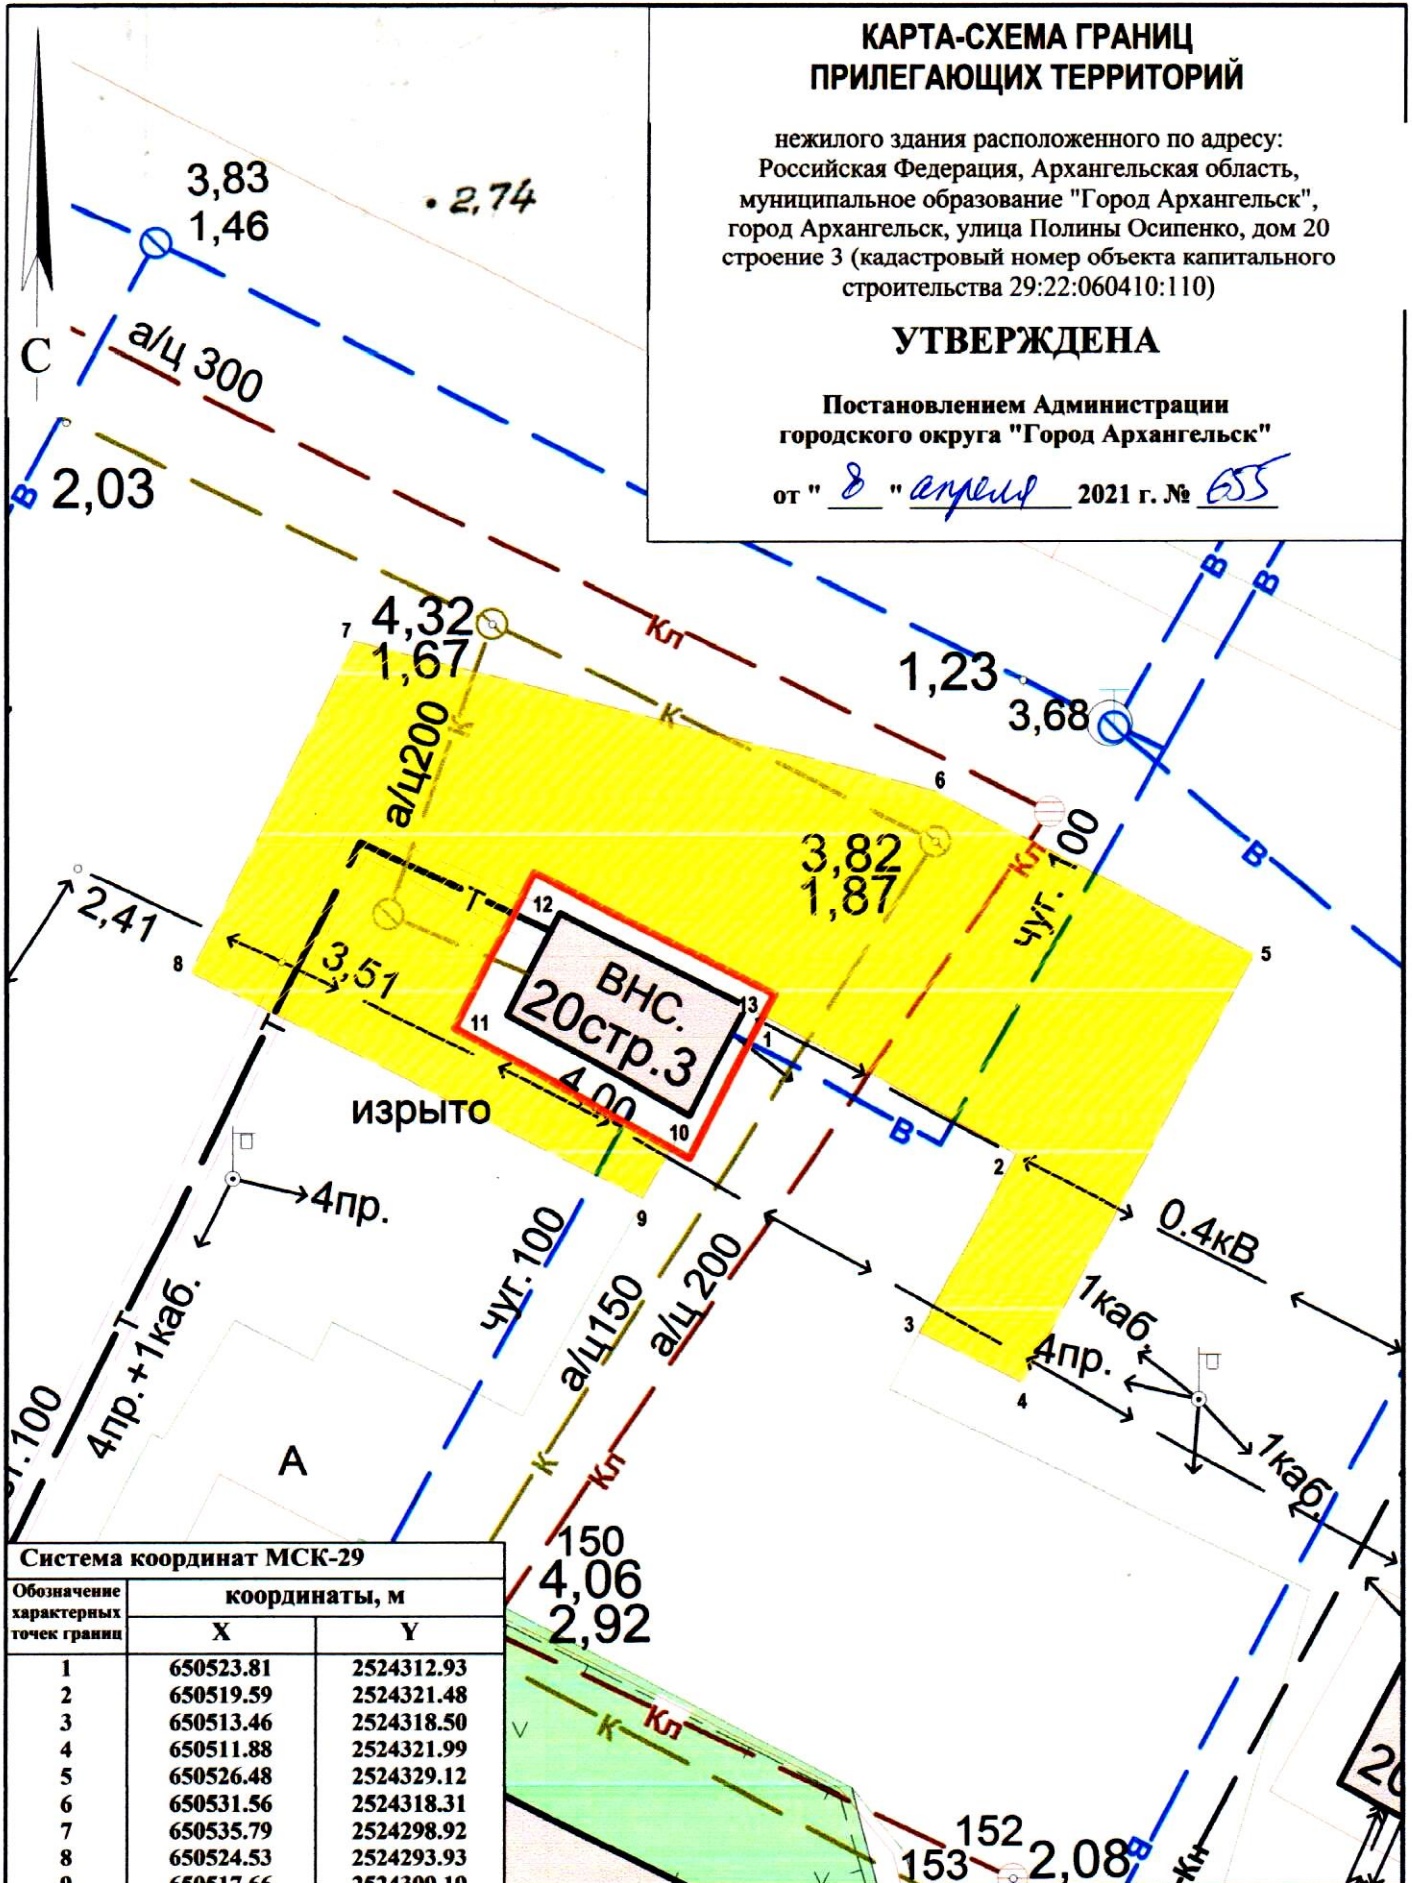

Система координат МСК-29

| Обозначение характерных точек границ | координаты, м | |
|--|---------------|------------|
| | X | Y |
| 1 | 650523.81 | 2524312.93 |
| 2 | 650519.59 | 2524321.48 |
| 3 | 650513.46 | 2524318.50 |
| 4 | 650511.88 | 2524321.99 |
| 5 | 650526.48 | 2524329.12 |
| 6 | 650531.56 | 2524318.31 |
| 7 | 650535.79 | 2524298.92 |
| 8 | 650524.53 | 2524293.93 |
| 9 | 650517.66 | 2524309.19 |
| 10 | 650519.37 | 2524310.04 |
| 11 | 650523.00 | 2524302.74 |
| 12 | 650528.34 | 2524305.17 |
| 13 | 650524.53 | 2524313.28 |

УСЛОВНЫЕ ОБОЗНАЧЕНИЯ:

- изображение границ земельного участка по улице Полины Осипенко, дом 20, строение 3
- изображение границ прилегающих территорий

Масштаб 1 : 500