


Дизайн проект

Благоустройство общественной территории перед Дворцом Спорта Профсоюзов


2022

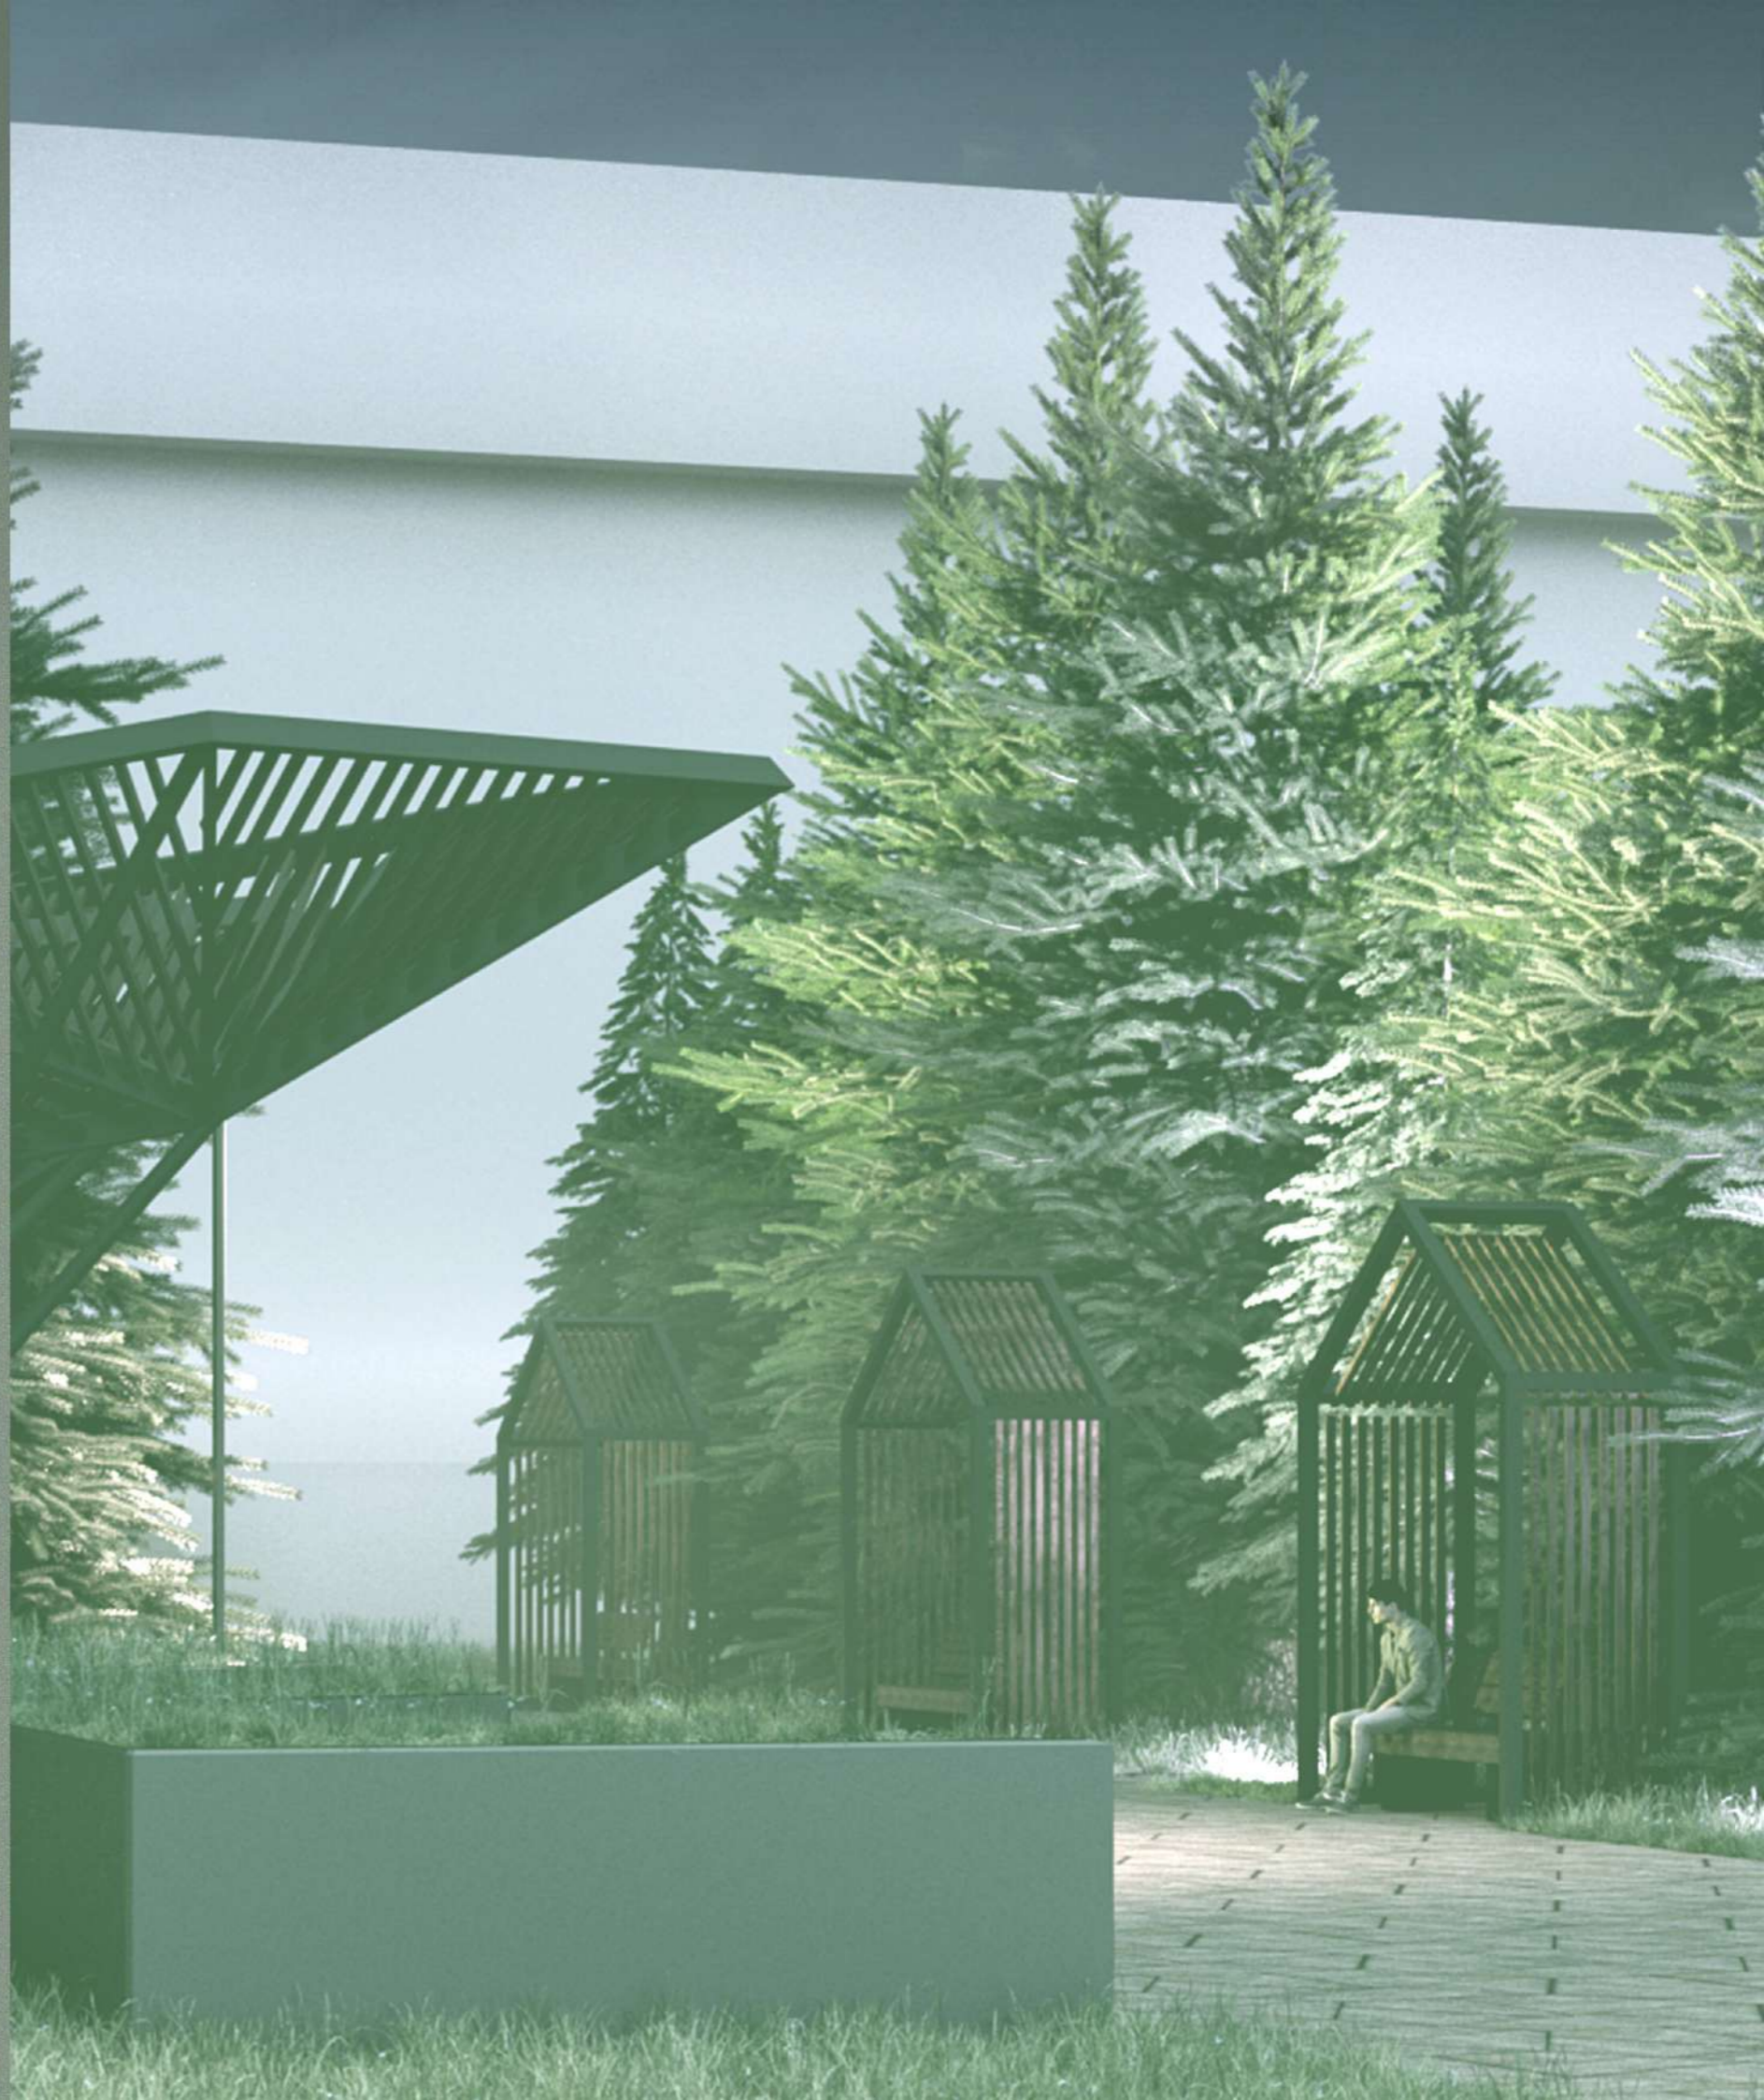

Ситуационный план



Схема планировочной организации земельного участка

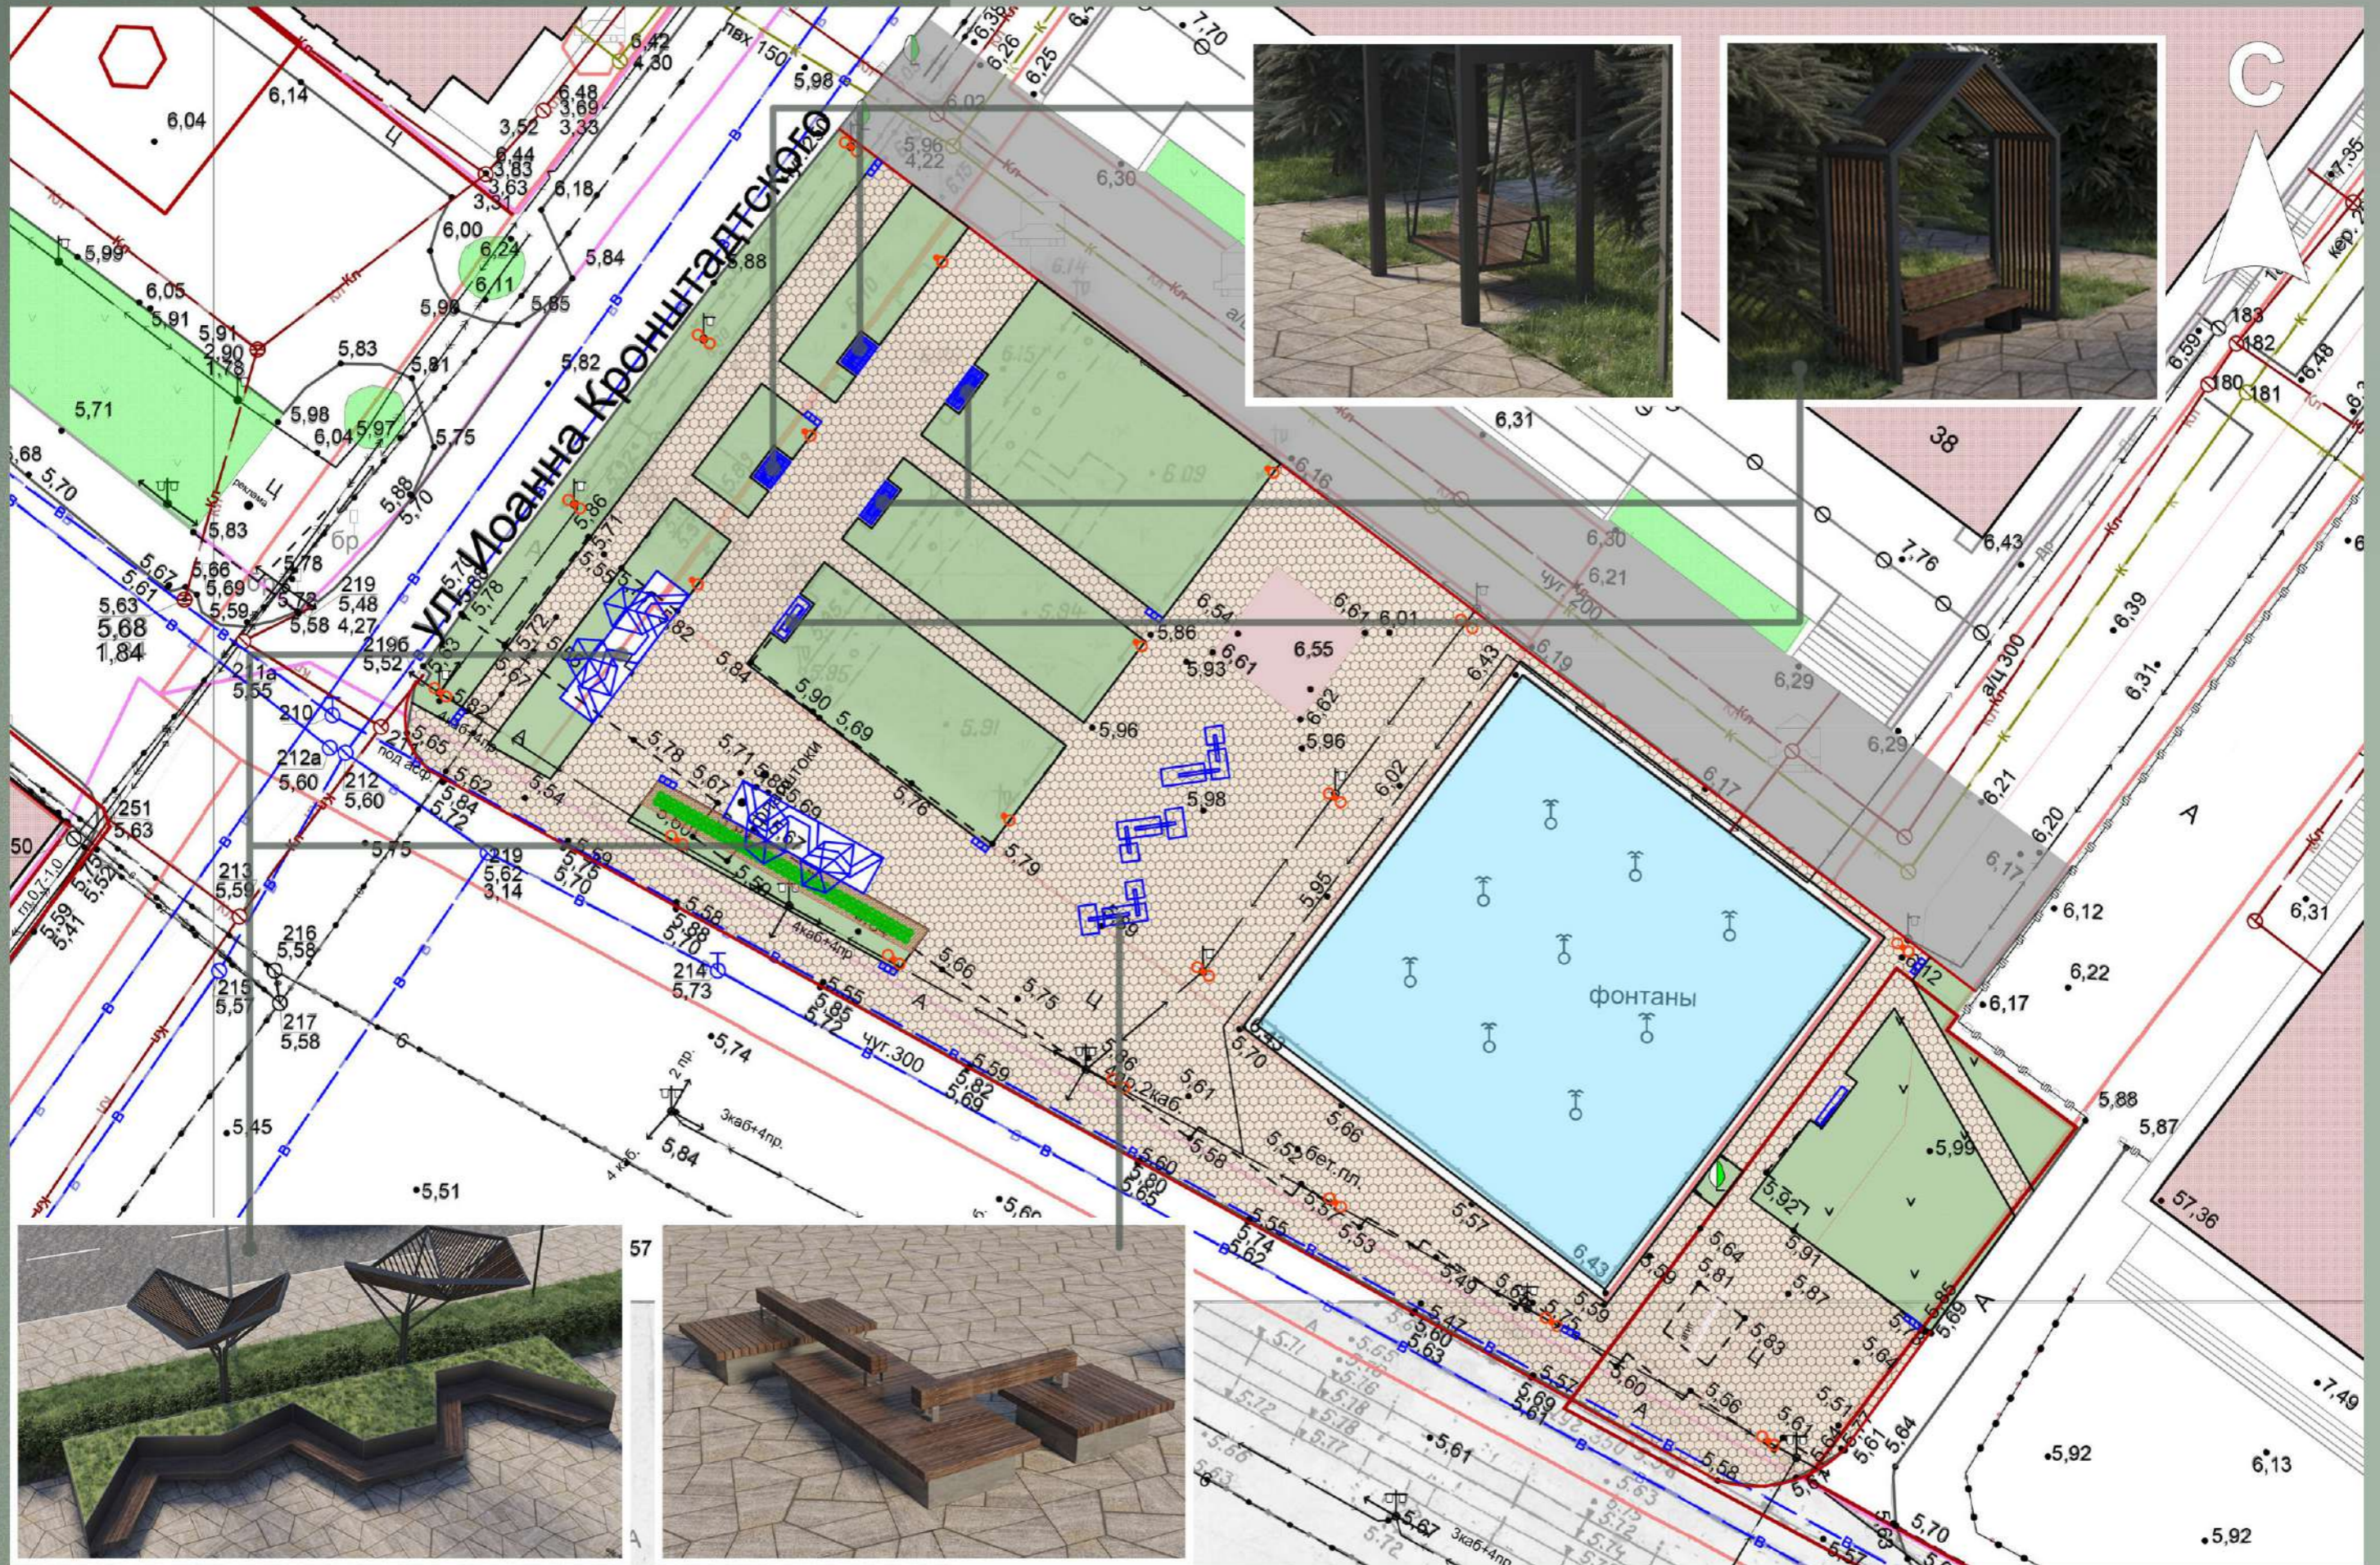

Перспективный вид




Перспективный вид




Перспективный вид




Перспективный вид

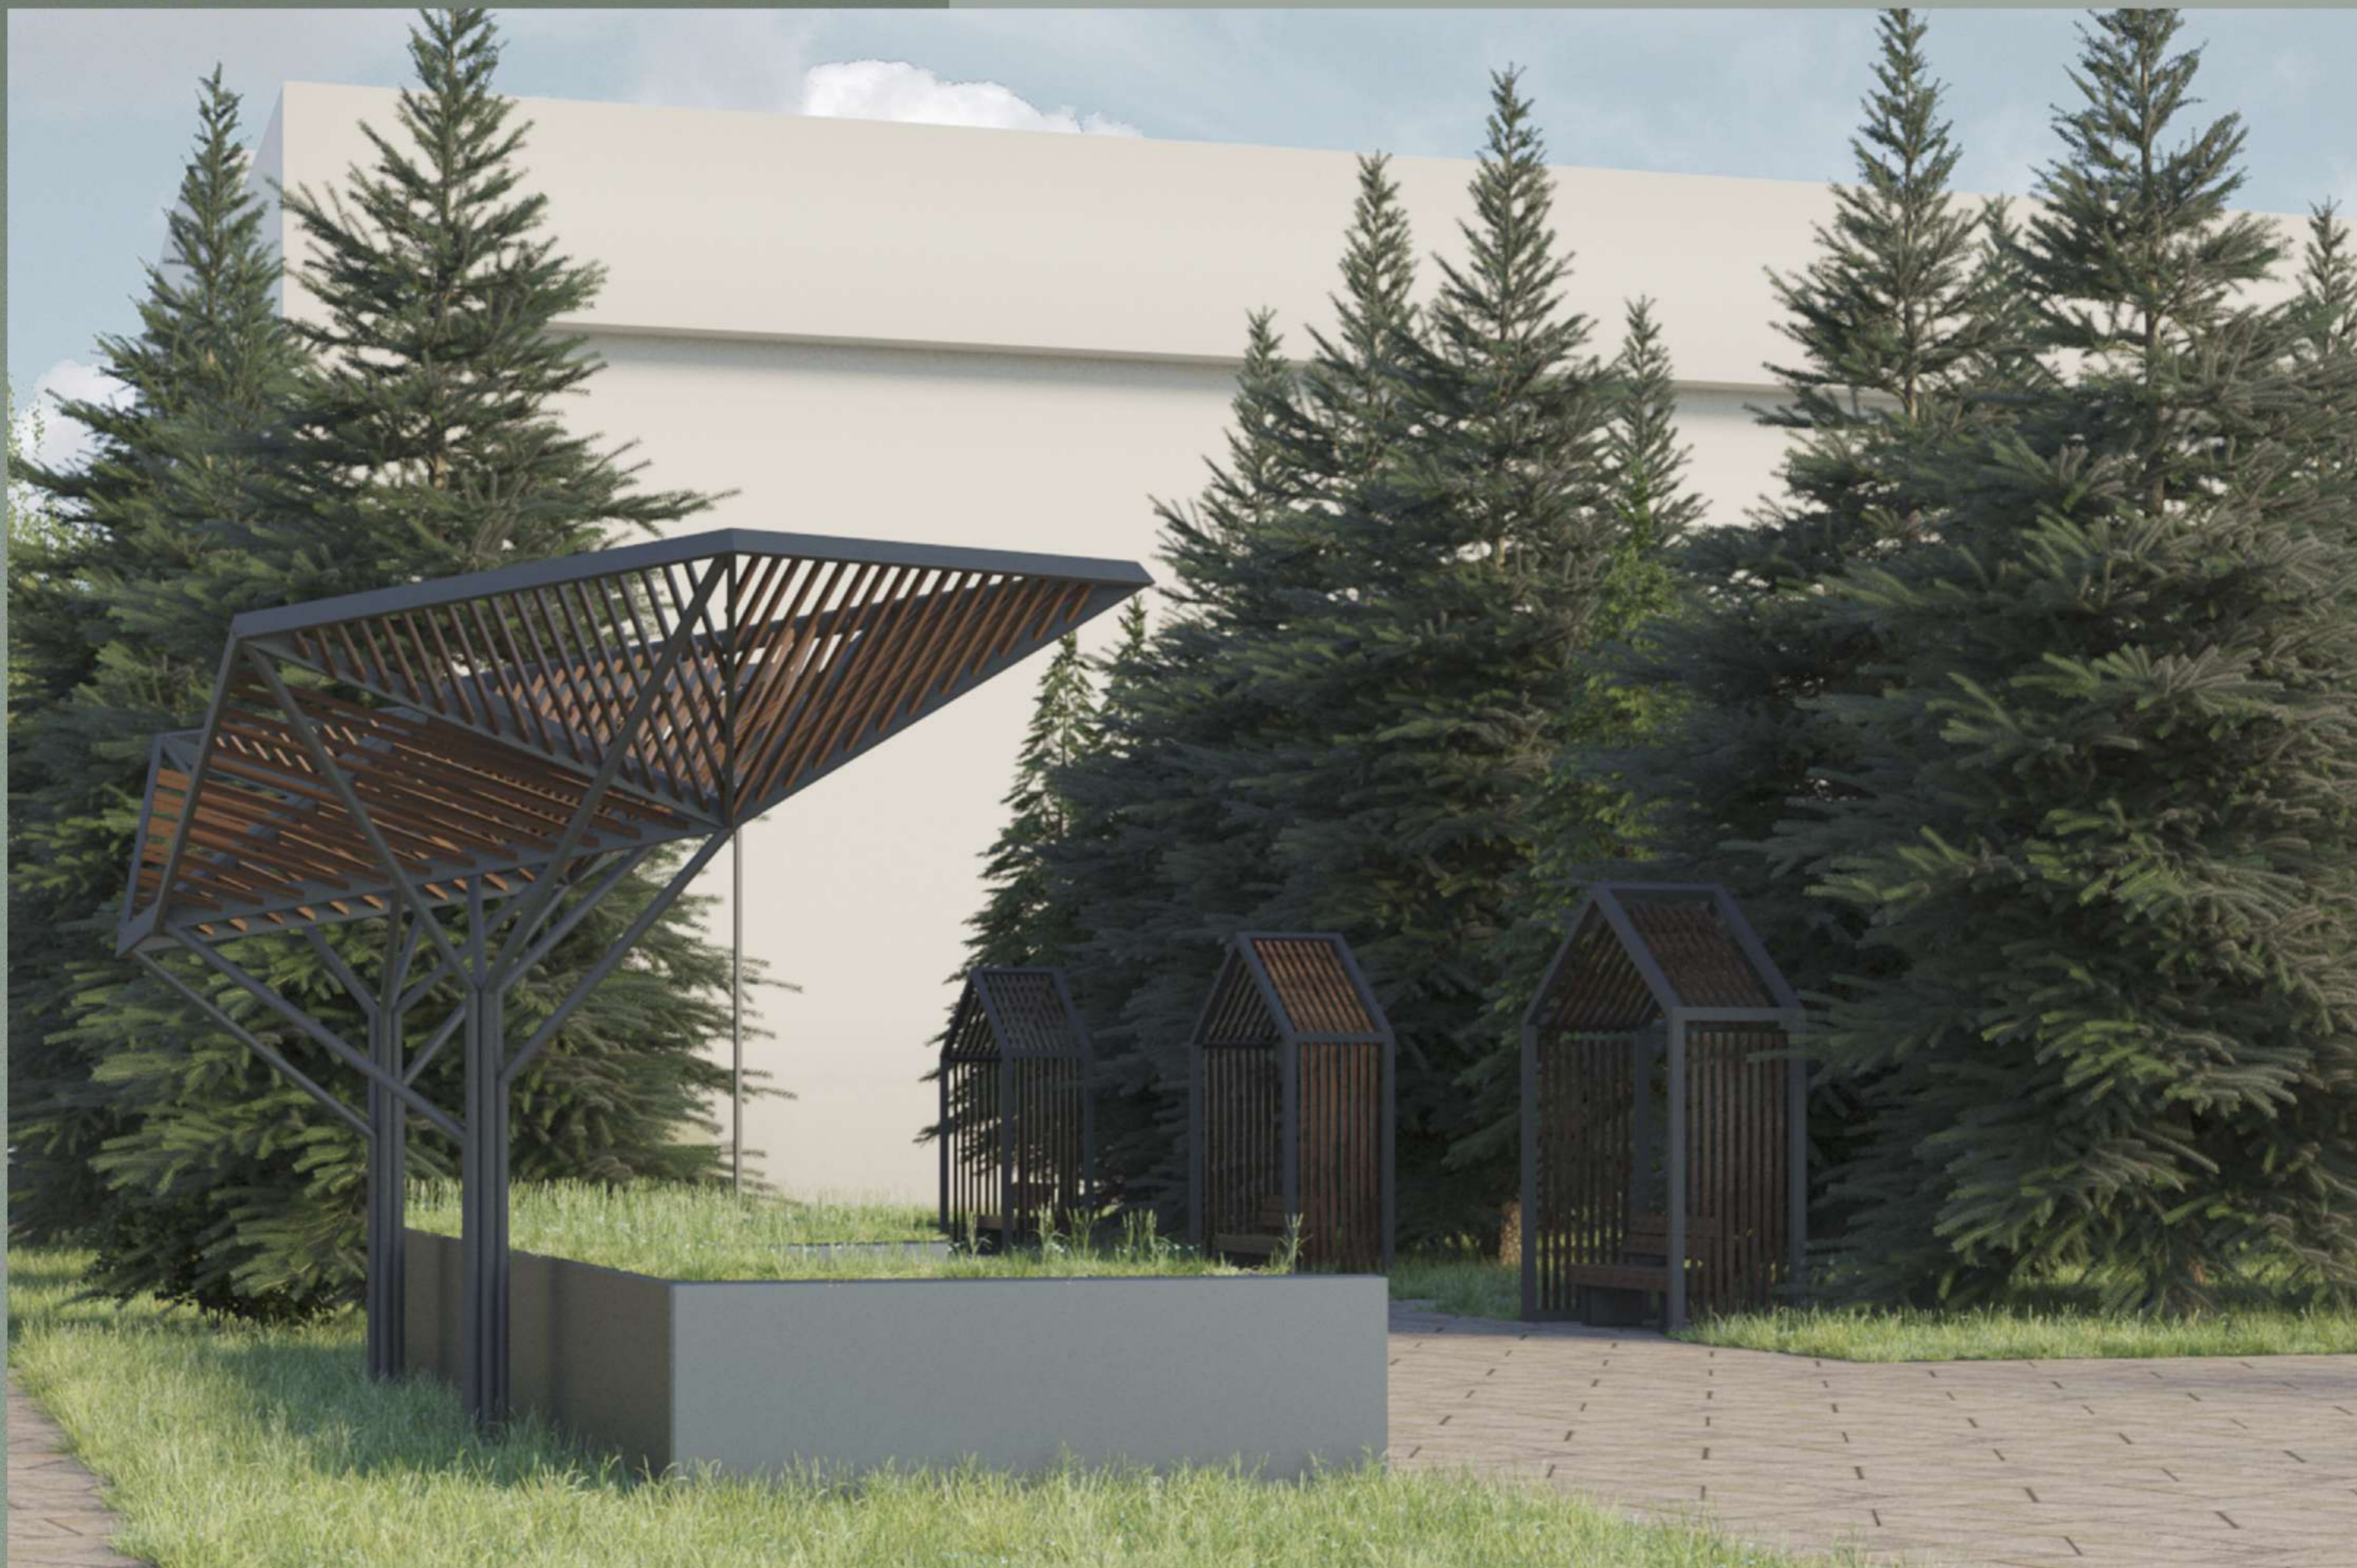


Перспективный вид

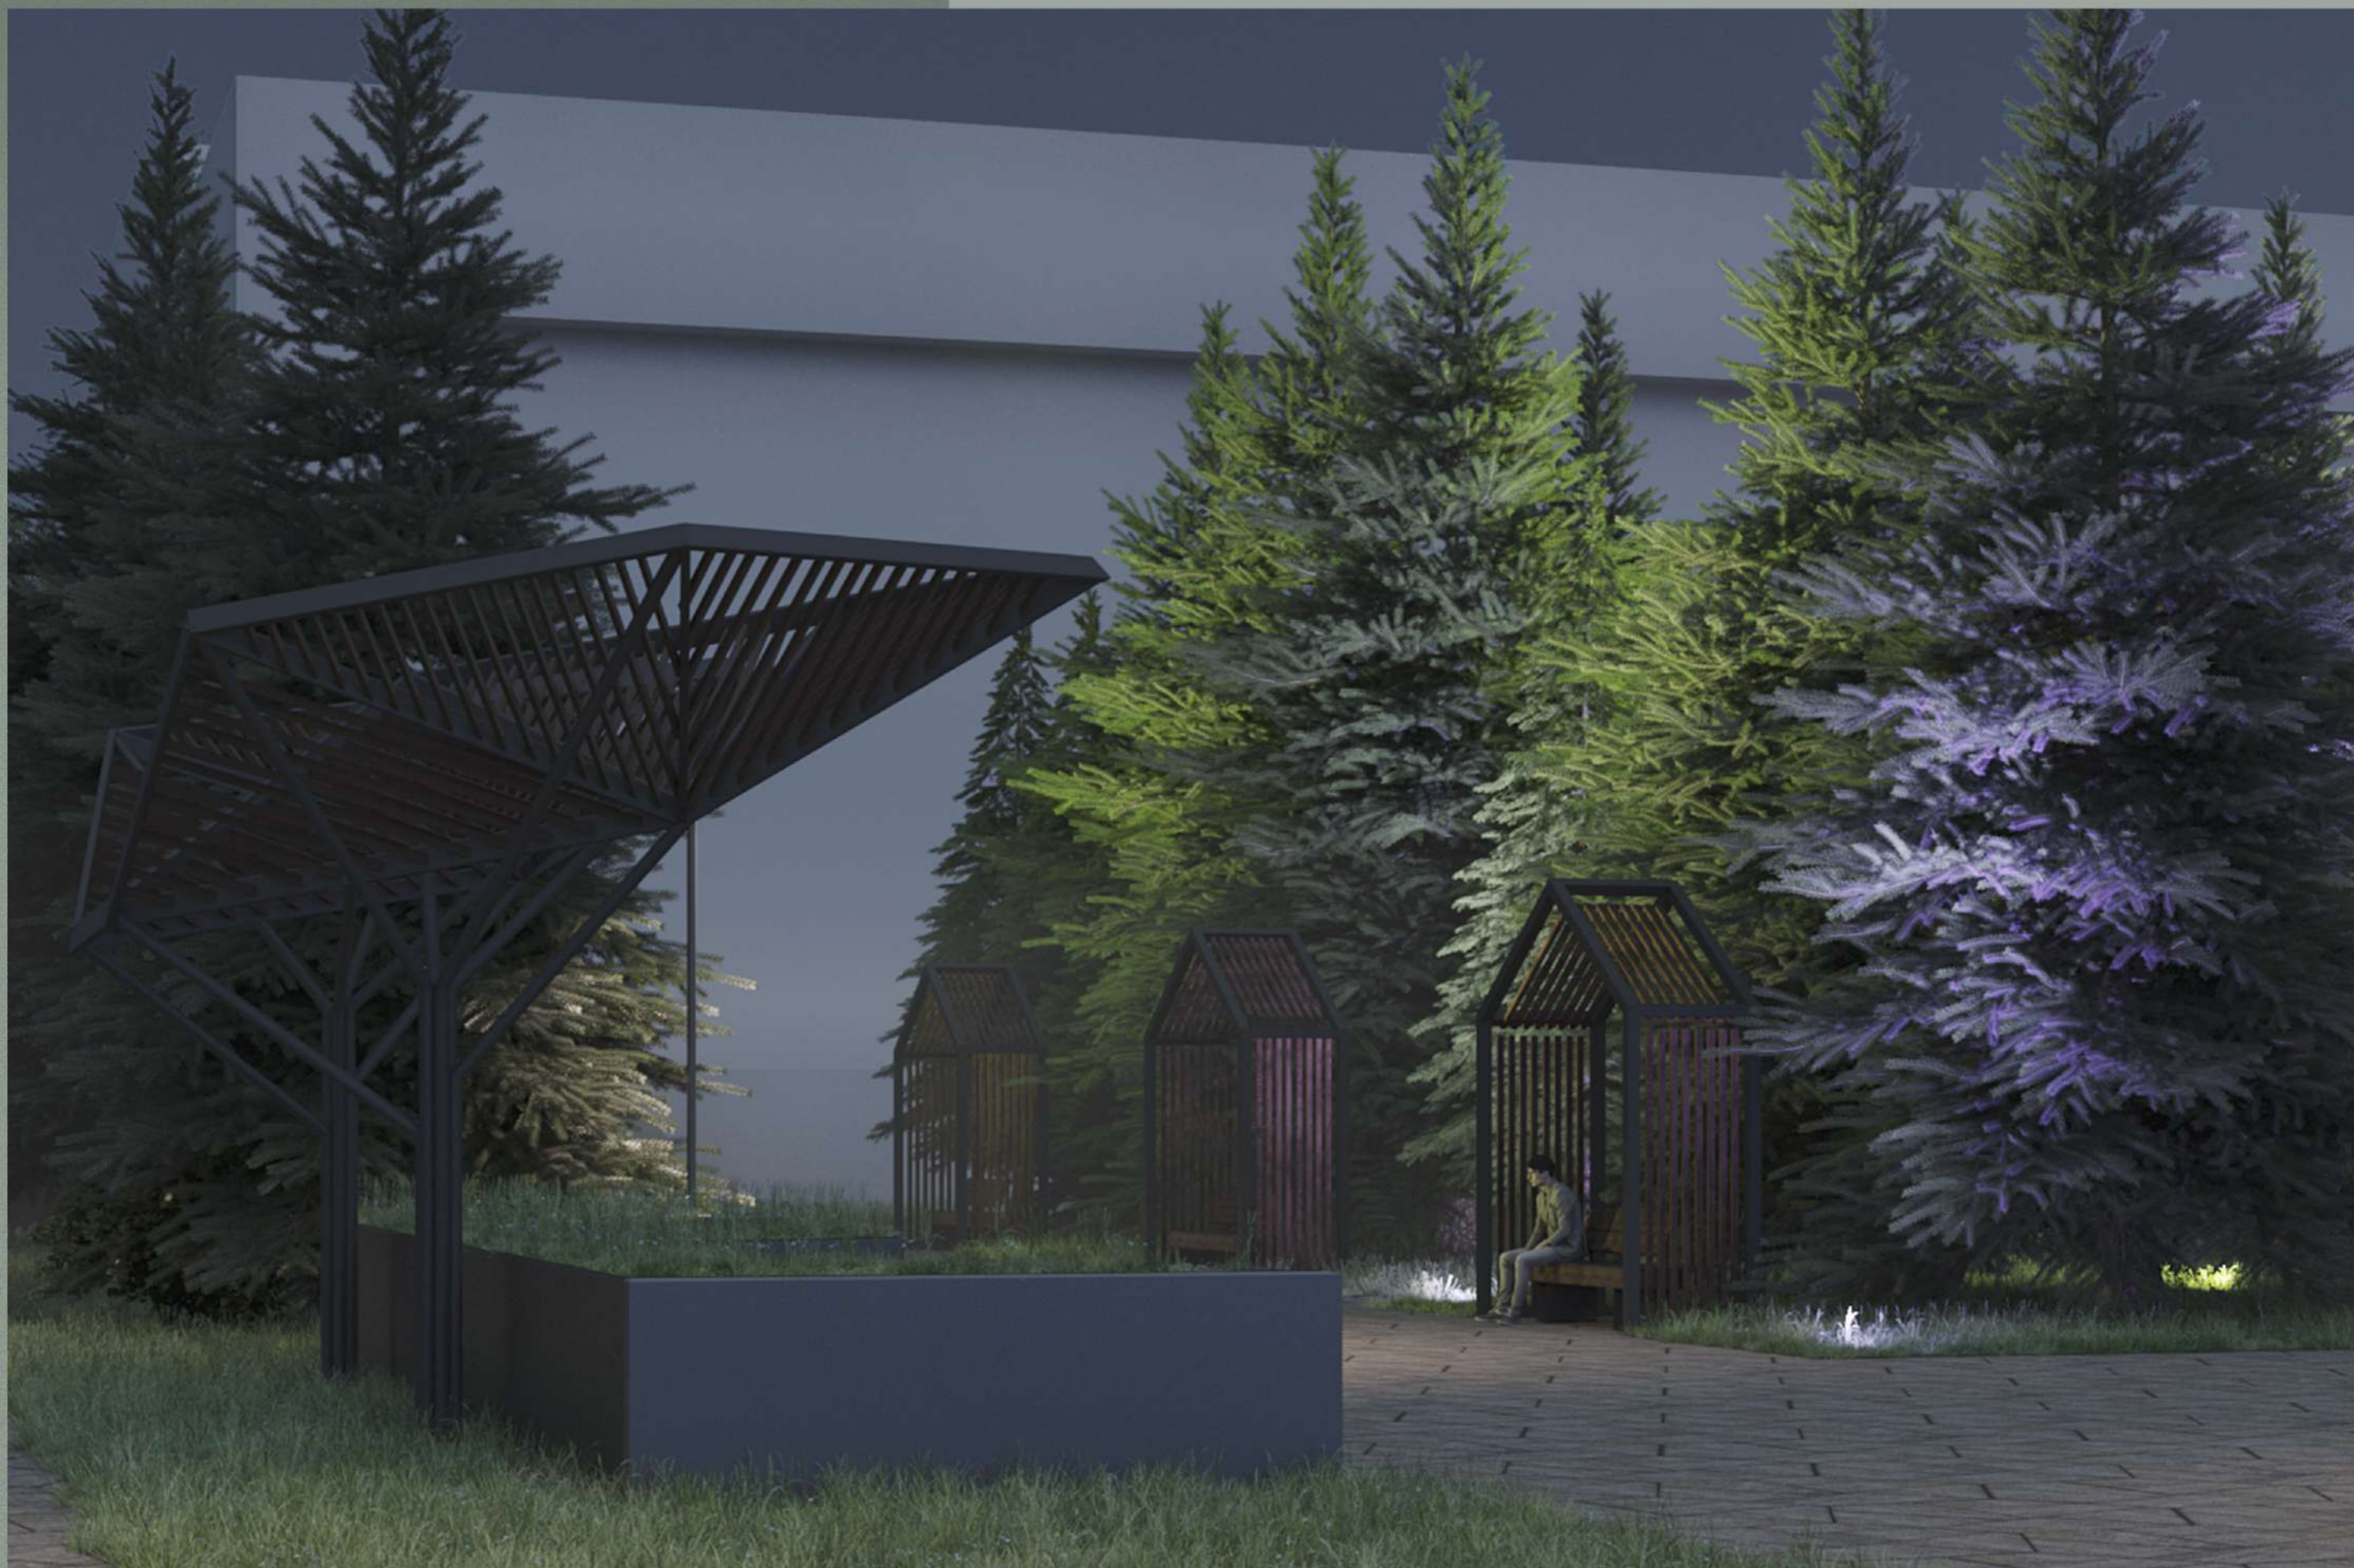


Перспективный вид

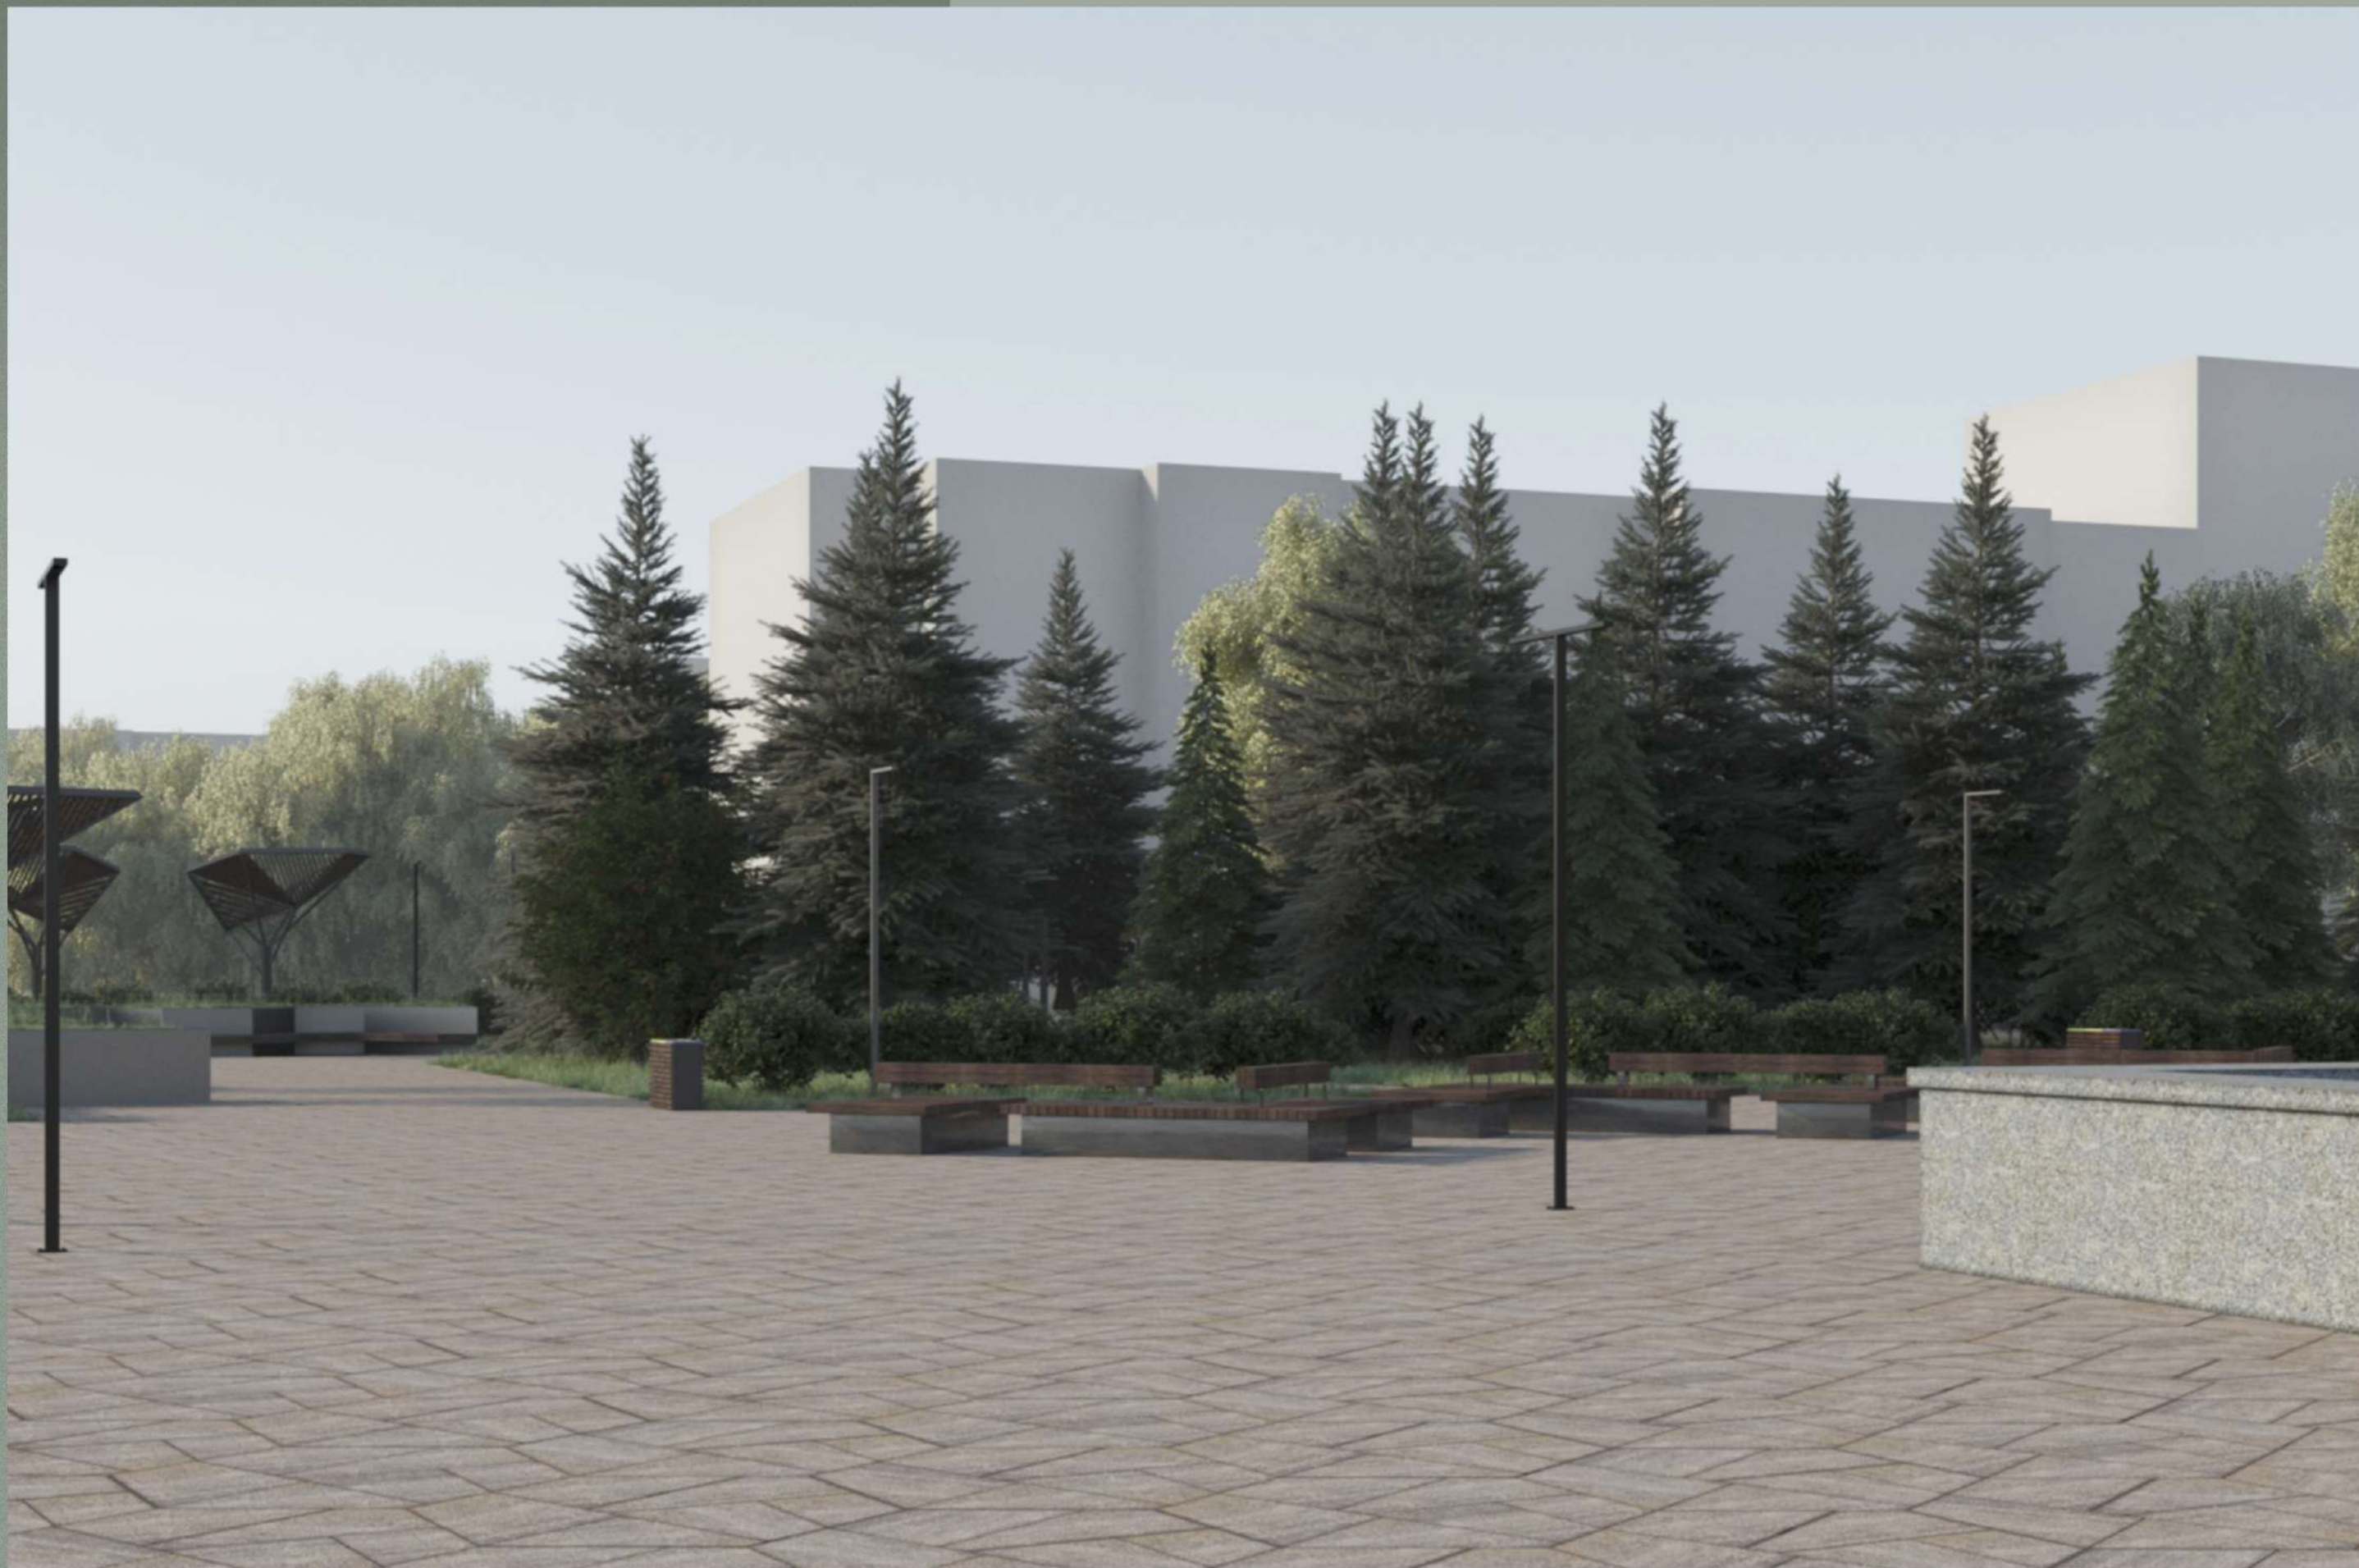

Перспективный вид

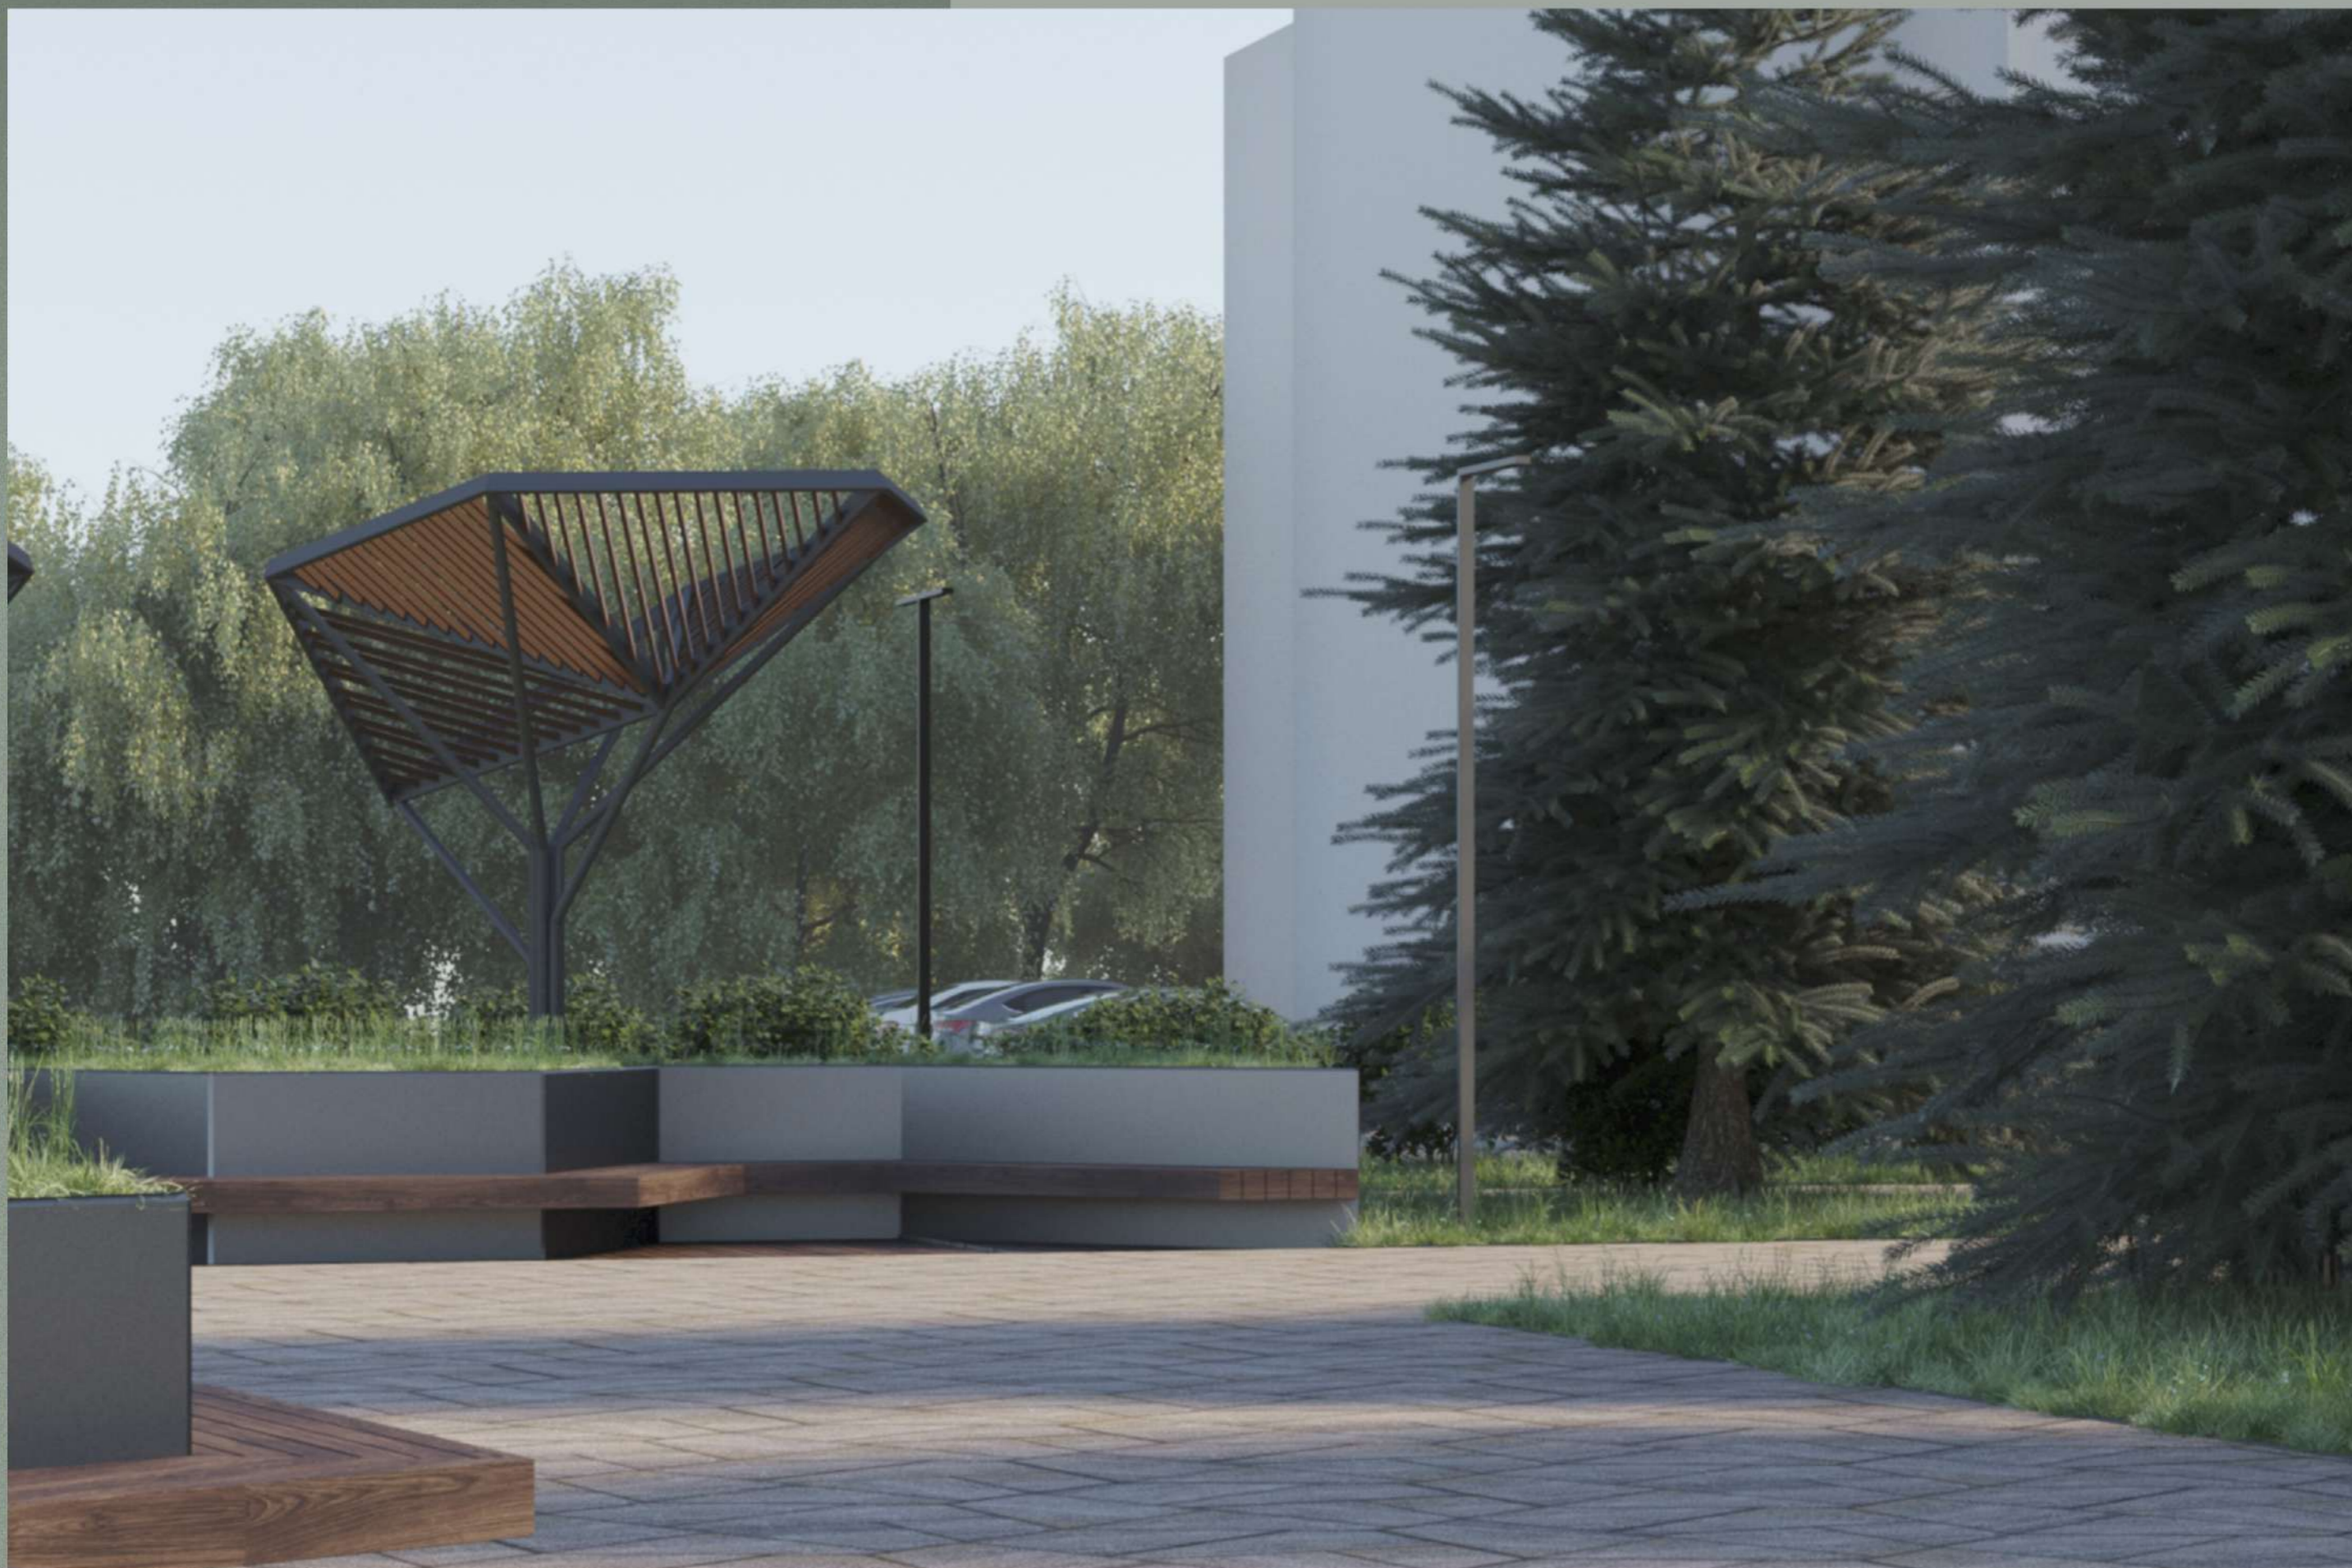

Перспективный вид

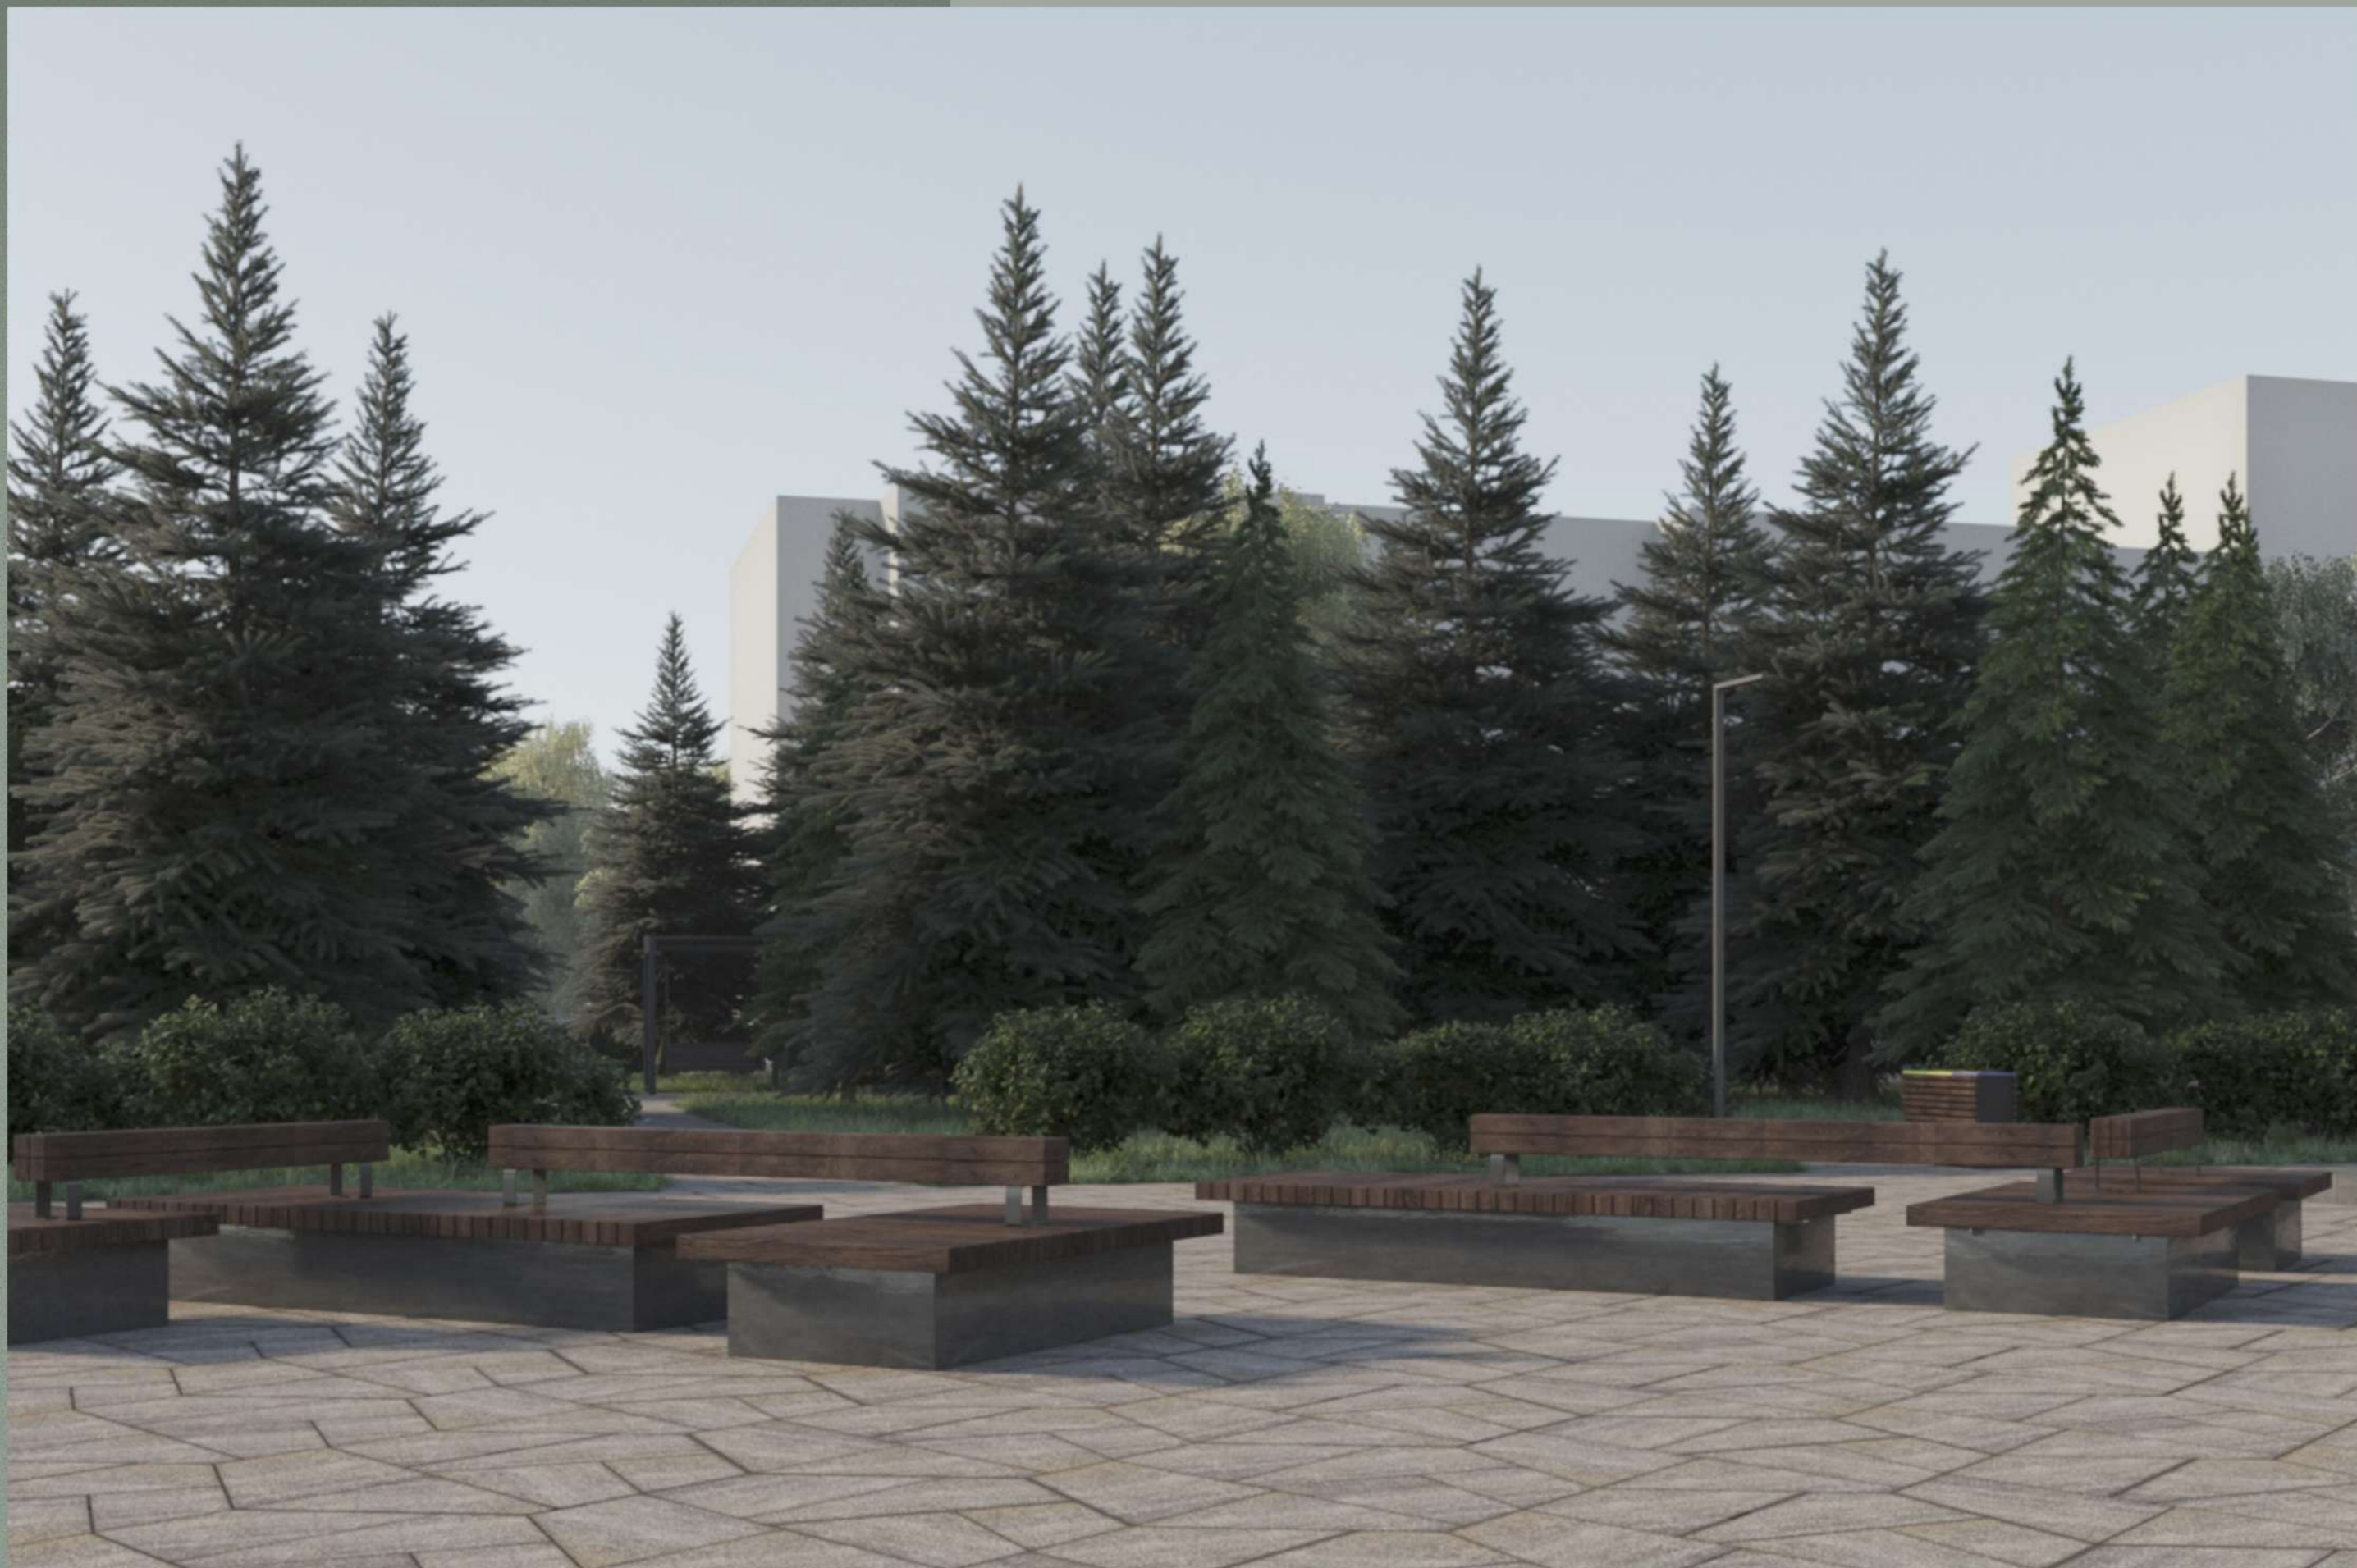

Малые архитектурные формы

Используемые элементы благоустройства.



Малые архитектурные формы



Используемые элементы благоустройства.



Малые архитектурные формы

Используемые элементы благоустройства.

