

ПРОЕКТ ВНЕСЕНИЯ ИЗМЕНЕНИЙ В ПРОЕКТ МЕЖЕВАНИЯ ТЕРРИТОРИИ

городского округа "Город Архангельск"
в границах ул. Титова, ул. Добролюбова, ул. Партизанской и ул. Индустриальной
площадью 1,7260 га

выполнен на основании распоряжения Главы городского округа "Город Архангельск"
от 20 ноября 2023 года № 5936р "О подготовке проекта внесения изменений в проект
межевания территории муниципального образования "Город Архангельск" в границах ул.
Титова, ул. Добролюбова, ул. Партизанской и ул. Индустриальной площадью 1,7260 га".

Подготовил индивидуальный предприниматель

Лодде П.А.

Исходные данные

Проект внесения изменений в проект межевания территории городского округа "Город Архангельск" в границах ул. Титова, ул. Добролюбова, ул. Партизанской и ул. Индустриальной площадью 1,7260 га выполнен на основании распоряжения Главы городского округа "Город Архангельск" от 20 ноября 2023 года № 593бр "О подготовке проекта внесения изменений в проект межевания территории муниципального образования "Город Архангельск" в границах ул. Титова, ул. Добролюбова, ул. Партизанской и ул. Индустриальной площадью 1,7260 га".

Проект межевания разработан в соответствии со следующей нормативно-правовой и методической базой:

- Градостроительный кодекс Российской Федерации;
- Земельный кодекс Российской Федерации;
- Жилищный кодекс Российской Федерации;
- Водный кодекс Российской Федерации;
- Градостроительный кодекс Архангельской области;
- Федеральный закон от 29 июля 2017 года № 217-ФЗ "О ведении гражданами садоводства и огородничества для собственных нужд и о внесении изменений в отдельные законодательные акты Российской Федерации";
- Федеральный закон от 30 марта 1999 года № 52-ФЗ "О санитарно-эпидемиологическом благополучии населения";
- Федеральный закон от 10 января 2002 года № 7-ФЗ "Об охране окружающей среды";
- Федеральный закон от 14 марта 1995 года № 33-ФЗ "Об особо охраняемых природных территориях";
- Федеральный закон от 25 июня 2002 года № 73-ФЗ "Об объектах культурного наследия (памятниках истории и культуры) народов Российской Федерации";
- Федеральный закон от 24 июня 1998 года № 89-ФЗ "Об отходах производства и потребления";
- Федеральный закон от 21 декабря 1994 года № 68-ФЗ "О защите населения и территорий от чрезвычайных ситуаций природного и техногенного характера";
- Приказ Росреестра от 10 ноября 2020 года № П/0412 "Об утверждении классификатора видов разрешенного использования земельных участков";
- Приказ Министерства строительства и жилищно-коммунального хозяйства РФ от 25 апреля 2017 года № 739/пр "Об утверждении требований к цифровым топографическим картам и цифровым топографическим планам, используемым при подготовке графической части документации по планировке территории";
- Постановление Правительства Российской Федерации от 31 марта 2017 года № 402 "Об утверждении Правил выполнения инженерных изысканий, необходимых для подготовки документации по планировке территории";
- РДС 30-201-98. Инструкция о порядке проектирования и установления красных линий в городах и других поселениях Российской Федерации;
- СП 42.13330.2016. Свод правил. Градостроительство. Планировка и застройка городских и сельских поселений. Актуализированная редакция СНиП 2.07.01-89*;
- СП 476.1325800.2020. Свод правил. Территории городских и сельских поселений. Правила планировки, застройки и благоустройства жилых микрорайонов;
- СП 82.13330.2016. Свод правил. Благоустройство территорий. Актуализированная редакция СНиП III-10-75;
- СП 396.1325800.2018. Улицы и дороги населенных пунктов. Правила градостроительного проектирования;
- Генеральный план муниципального образования "Город Архангельск", утвержденный постановлением министерства строительства и архитектуры

- Архангельской области от 2 апреля 2020 года № 37-п (с изменениями);
- Правила землепользования и застройки городского округа "Город Архангельск", утвержденные постановлением министерства строительства и архитектуры Архангельской области от 29 сентября 2020 года № 68-п (с изменениями);
 - Проект планировки территории Северного района муниципального образования "Город Архангельск", утвержденный распоряжением Главы муниципального образования "Город Архангельск" от 27 февраля 2015 года № 516р;
 - Местные нормативы градостроительного проектирования муниципального образования "Город Архангельск", утвержденные решением Архангельской городской Думы от 20 сентября 2017 года № 567 (с изменениями);
 - Региональные нормативы градостроительного проектирования Архангельской области, утвержденные постановлением Правительства Архангельской области от 19 апреля 2016 года № 123-пп (с изменениями).

В работе учитывалась и анализировалась следующая документация:

- Генеральный план муниципального образования "Город Архангельск", утверждённый постановлением министерства строительства и архитектуры Архангельской области от 02 апреля 2020 года № 37-п;
- Правила землепользования и застройки муниципального образования "Город Архангельск", утвержденные постановлением Министерства строительства и архитектуры Архангельской области от 29 сентября 2020 года № 68-п;
- Кадастровый план территории от 09 ноября 2023 года № КУВИ-001/2023-253814085, выданный Подведомственными организациями Федеральной службы государственной регистрации, кадастра и картографии на кадастровый квартал 29:22:031606.

Основная часть проекта межевания территории

1. Текстовая часть проекта межевания территории

Перечень и сведения о площади образуемых земельных участков, в том числе возможные способы их образования

В результате анализа исходной документации выявлено, что проектируемые земельные участки расположены в границах ул. Титова, ул. Добролюбова, ул. Партизанской и ул. Индустриальной в кадастровом квартале 29:22:031606.

Категория земель территории, в границах которой разрабатывается проект межевания территории – земли населенных пунктов.

Площадь территории проектирования составляет 1,7260 га.

Функциональные зоны согласно генеральному плану муниципального образования "Город Архангельск", утвержденному постановлением министерства строительства и архитектуры Архангельской области от 2 апреля 2020 года № 37-п, в границах которых разрабатывается проект межевания территории:

- зона застройки среднеэтажными жилыми домами;
- зона специализированной общественной застройки;
- зона застройки малоэтажными жилыми домами.

Территориальные зоны согласно правилам землепользования и застройки городского округа "Город Архангельск", утвержденным постановлением министерства строительства и архитектуры Архангельской области от 29 сентября 2020 года № 68-п, в границах которых разрабатывается проект межевания территории:

- зона застройки среднеэтажными жилыми домами (ЖЗ);
- зона специализированной общественной застройки (О2);
- зона застройки малоэтажными жилыми домами (Ж2).

Территория в границах разработки проекта межевания находится в границах следующих зон с особыми условиями использования территорий:

- зона затопления;
- охранная зона пунктов наблюдения за природой (29:22-6.715);
- третий пояс зон санитарной охраны источников водоснабжения.

Формирование проектных границ земельных участков выполнено в пределах красных линий с учетом существующей градостроительной ситуации и фактического использования территории, местоположения границ земельных участков, сведения о которых содержатся в Едином государственном реестре недвижимости.

Транспортная инфраструктура территории сформирована.

Перечень и сведения о площади образуемых земельных участков представлены в таблице № 1.

Таблица № 1. Перечень и сведения о площади образуемых земельных участков

Проектируемый земельный участок, обозначение	Проектная площадь, кв.м	Исходные характеристики
29:22:031606:3У1	1256	Земли государственной собственности
29:22:031606:3У2	1273	Земли государственной собственности
29:22:031606:3У3	1536	Земли государственной собственности
29:22:031606:3У5	2119	Земли государственной собственности
29:22:031606:3У6	2086	Земли государственной собственности
29:22:031606:3У7	1428	Земли государственной собственности
29:22:031606:3У8	1069	Земли государственной собственности
29:22:031606:3У9	57	Земли государственной собственности

Образование земельного участка 29:22:031606:3У1 площадью 1256 кв. м с видом разрешенного использования "Малоэтажная многоквартирная жилая застройка" из земель, находящихся в государственной или муниципальной собственности.

Образование земельного участка 29:22:031606:3У2 площадью 1273 кв. м с видом разрешенного использования "Малоэтажная многоквартирная жилая застройка" из земель, находящихся в государственной или муниципальной собственности.

Образование земельного участка 29:22:031606:3У3 площадью 1536 кв. м с видом разрешенного использования "Малоэтажная многоквартирная жилая застройка" из земель, находящихся в государственной или муниципальной собственности.

Образование земельного участка 29:22:031606:3У5 площадью 2119 кв. м с видом разрешенного использования "Малоэтажная многоквартирная жилая застройка" из земель, находящихся в государственной или муниципальной собственности.

Образование земельного участка 29:22:031606:3У6 площадью 2086 кв. м с видом разрешенного использования "Малоэтажная многоквартирная жилая застройка" из земель, находящихся в государственной или муниципальной собственности.

Образование земельного участка 29:22:031606:3У7 площадью 1428 кв. м с видом разрешенного использования "Малоэтажная многоквартирная жилая застройка" из земель, находящихся в государственной или муниципальной собственности.

Образование земельного участка 29:22:031606:3У8 площадью 1069 кв. м с видом разрешенного использования "Малоэтажная многоквартирная жилая застройка" из земель, находящихся в государственной или муниципальной собственности.

Образование земельного участка 29:22:031606:3У9 площадью 57 кв. м с видом разрешенного использования "Коммунальное обслуживание" из земель, находящихся в государственной или муниципальной собственности.

Таблица № 2. Каталог координат

Проектируемый земельный участок, обозначение	Система координат МСК-29	
	Координаты	
	X	Y
29:22:031606:3У1	657423,53	2522061,71
	657436,33	2522102,14
	657407,81	2522110,88
	657395,44	2522070,30
	657423,53	2522061,71
29:22:031606:3У2	657436,33	2522102,14
	657449,18	2522141,92
	657420,23	2522151,61
	657408,83	2522114,22
	657407,81	2522110,88
29:22:031606:3У3	657436,33	2522102,14
	657455,73	2522153,43
	657469,67	2522196,38
	657436,40	2522207,20
	657425,53	2522168,98
29:22:031606:3У5	657424,06	2522164,15
	657455,73	2522153,43
	657395,44	2522070,30
	657407,81	2522110,88
	657408,83	2522114,22
29:22:031606:3У6	657397,39	2522118,08
	657394,92	2522111,00
	657387,37	2522113,64
	657389,84	2522120,72
	657364,06	2522127,75
	657350,00	2522084,09
	657395,44	2522070,30
	657408,83	2522114,22
	657420,23	2522151,61
	657422,11	2522157,76
29:22:031606:3У7	657380,11	2522171,82
	657364,06	2522127,75
	657389,84	2522120,72
	657397,39	2522118,08
	657408,83	2522114,22

	657370,00	2522175,28
	657350,43	2522181,81
	657336,03	2522137,30
	657364,06	2522127,75
29:22:031606:ЗУ8	657370,00	2522175,28
	657385,78	2522223,74
	657365,45	2522230,36
	657350,43	2522181,81
	657370,00	2522175,28
29:22:031606:ЗУ9	657404,21	2522212,06
	657405,89	2522217,13
	657396,04	2522220,38
	657394,36	2522214,95
	657404,21	2522212,06

Перечень и площади образуемых земельных участков, которые будут отнесены к территориям общего пользования или имуществу общего пользования, в том числе в отношении которых предполагается резервирование и (или) изъятие для государственных или муниципальных нужд

Таблица № 3. Перечень и сведения о площади образуемых земельных участков

Проектируемый земельный участок, обозначение	Проектная площадь, кв.м	Исходные характеристики
29:22:031606:ЗУ4	434	Земли государственной собственности
29:22:031606:ЗУ10	1051	Земли государственной собственности

Образование земельного участка 29:22:031606:ЗУ4 площадью 434 кв. м с видом разрешенного использования "Улично-дорожная сеть" из земель, находящихся в государственной или муниципальной собственности.

Образование земельного участка 29:22:031606:ЗУ10 площадью 1051 кв. м с видом разрешенного использования "Улично-дорожная сеть" из земель, находящихся в государственной или муниципальной собственности.

Таблица № 4. Каталог координат

Проектируемый земельный участок, обозначение	Система координат МСК-29	
	Координаты	
	X	Y
29:22:031606:ЗУ4	657451,59	2522141,11
	657455,73	2522153,43
	657424,06	2522164,15
	657422,11	2522157,76
	657420,23	2522151,61
	657449,18	2522141,92
	657451,59	2522141,11
29:22:031606:ЗУ10	657425,53	2522168,98
	657383,75	2522181,88
	657394,36	2522214,95
	657396,04	2522220,38
	657385,78	2522223,74
	657370,00	2522175,28
	657380,11	2522171,82
	657422,11	2522157,76
	657424,06	2522164,15
	657425,53	2522168,98

Вид разрешенного использования образуемых земельных участков в соответствии с проектом планировки территории

Виды разрешенного использования образуемых земельных участков в соответствии с проектом планировки территории представлены в таблице № 5.

Таблица № 5. Вид разрешенного использования образуемых земельных участков

Проектируемый земельный участок, обозначение	Проектный вид разрешенного использования
29:22:031606:ЗУ1	Малоэтажная многоквартирная жилая застройка (2.1.1)
29:22:031606:ЗУ2	Малоэтажная многоквартирная жилая застройка (2.1.1)
29:22:031606:ЗУ3	Малоэтажная многоквартирная жилая застройка (2.1.1)
29:22:031606:ЗУ4	Улично-дорожная сеть (12.0.1)
29:22:031606:ЗУ5	Малоэтажная многоквартирная жилая застройка (2.1.1)
29:22:031606:ЗУ6	Малоэтажная многоквартирная жилая застройка (2.1.1)
29:22:031606:ЗУ7	Малоэтажная многоквартирная жилая застройка (2.1.1)
29:22:031606:ЗУ8	Малоэтажная многоквартирная жилая застройка (2.1.1)
29:22:031606:ЗУ9	Коммунальное обслуживание (3.1)
29:22:031606:ЗУ10	Улично-дорожная сеть (12.0.1)

Целевое назначение лесов, вид (виды) разрешенного использования лесного участка, количественные и качественные характеристики лесного участка, сведения о нахождении лесного участка в границах особо защитных участков лесов

Информация о целевом назначении лесов, виде разрешенного использования лесного участка, количественные и качественные характеристики лесного участка, сведения о нахождении лесного участка в границах особо защитных участков лесов в данном проекте не отображается в связи с отсутствием в границах проектирования лесных участков.

Сведения о границах территории, в отношении которой утвержден проект межевания, содержащие перечень координат характерных точек этих границ в системе координат, используемой для ведения Единого государственного реестра недвижимости

Сведения о границах территории, в отношении которой утвержден проект межевания, содержащие перечень координат характерных точек этих границ в системе координат, используемой для ведения Единого государственного реестра недвижимости, приведены в таблице № 6. Координаты характерных точек границ территории, в отношении которой утвержден проект межевания, определяются в соответствии с требованиями к точности определения координат характерных точек границ, установленных в соответствии с Градостроительным кодексом Российской Федерации для территориальных зон.

Таблица № 6. Сведения о границах территории, в отношении которой утвержден проект межевания

Номер точки	Система координат МСК-29	
	Координаты	
	X	Y
1	657421,16	2522047,61
2	657469,86	2522196,90
3	657436,78	2522208,59
4	657365,45	2522230,40
5	657350,43	2522181,81
6	657315,67	2522081,35
1	657421,16	2522047,61

2. Чертежи межевания территории

Графическая часть основной части проекта межевания территории включает в себя чертеж, на котором отображены:

границы существующих элементов планировочной структуры;

красные линии;


линии отступа от красных линий в целях определения мест допустимого размещения зданий, строений, сооружений (в соответствии с Правилами землепользования и застройки муниципального образования "Город Архангельск" минимальный отступ зданий, строений, сооружений от красных линий вновь строящихся или реконструируемых зданий, строений, сооружений должен быть на расстоянии не менее пяти метров);

границы образуемых и изменяемых земельных участков, условные номера образуемых земельных участков;

границы публичных сервитутов.

Проект внесения изменений в проект межевания территории
 городского округа "Город Архангельск" в границах ул. Титова,
 ул. Добролюбова, ул. Партизанской и ул. Индустриальной площадью 1,7260 га

2. Чертеж межевания территории с указанием
границ образуемых и изменяемых земельных участков

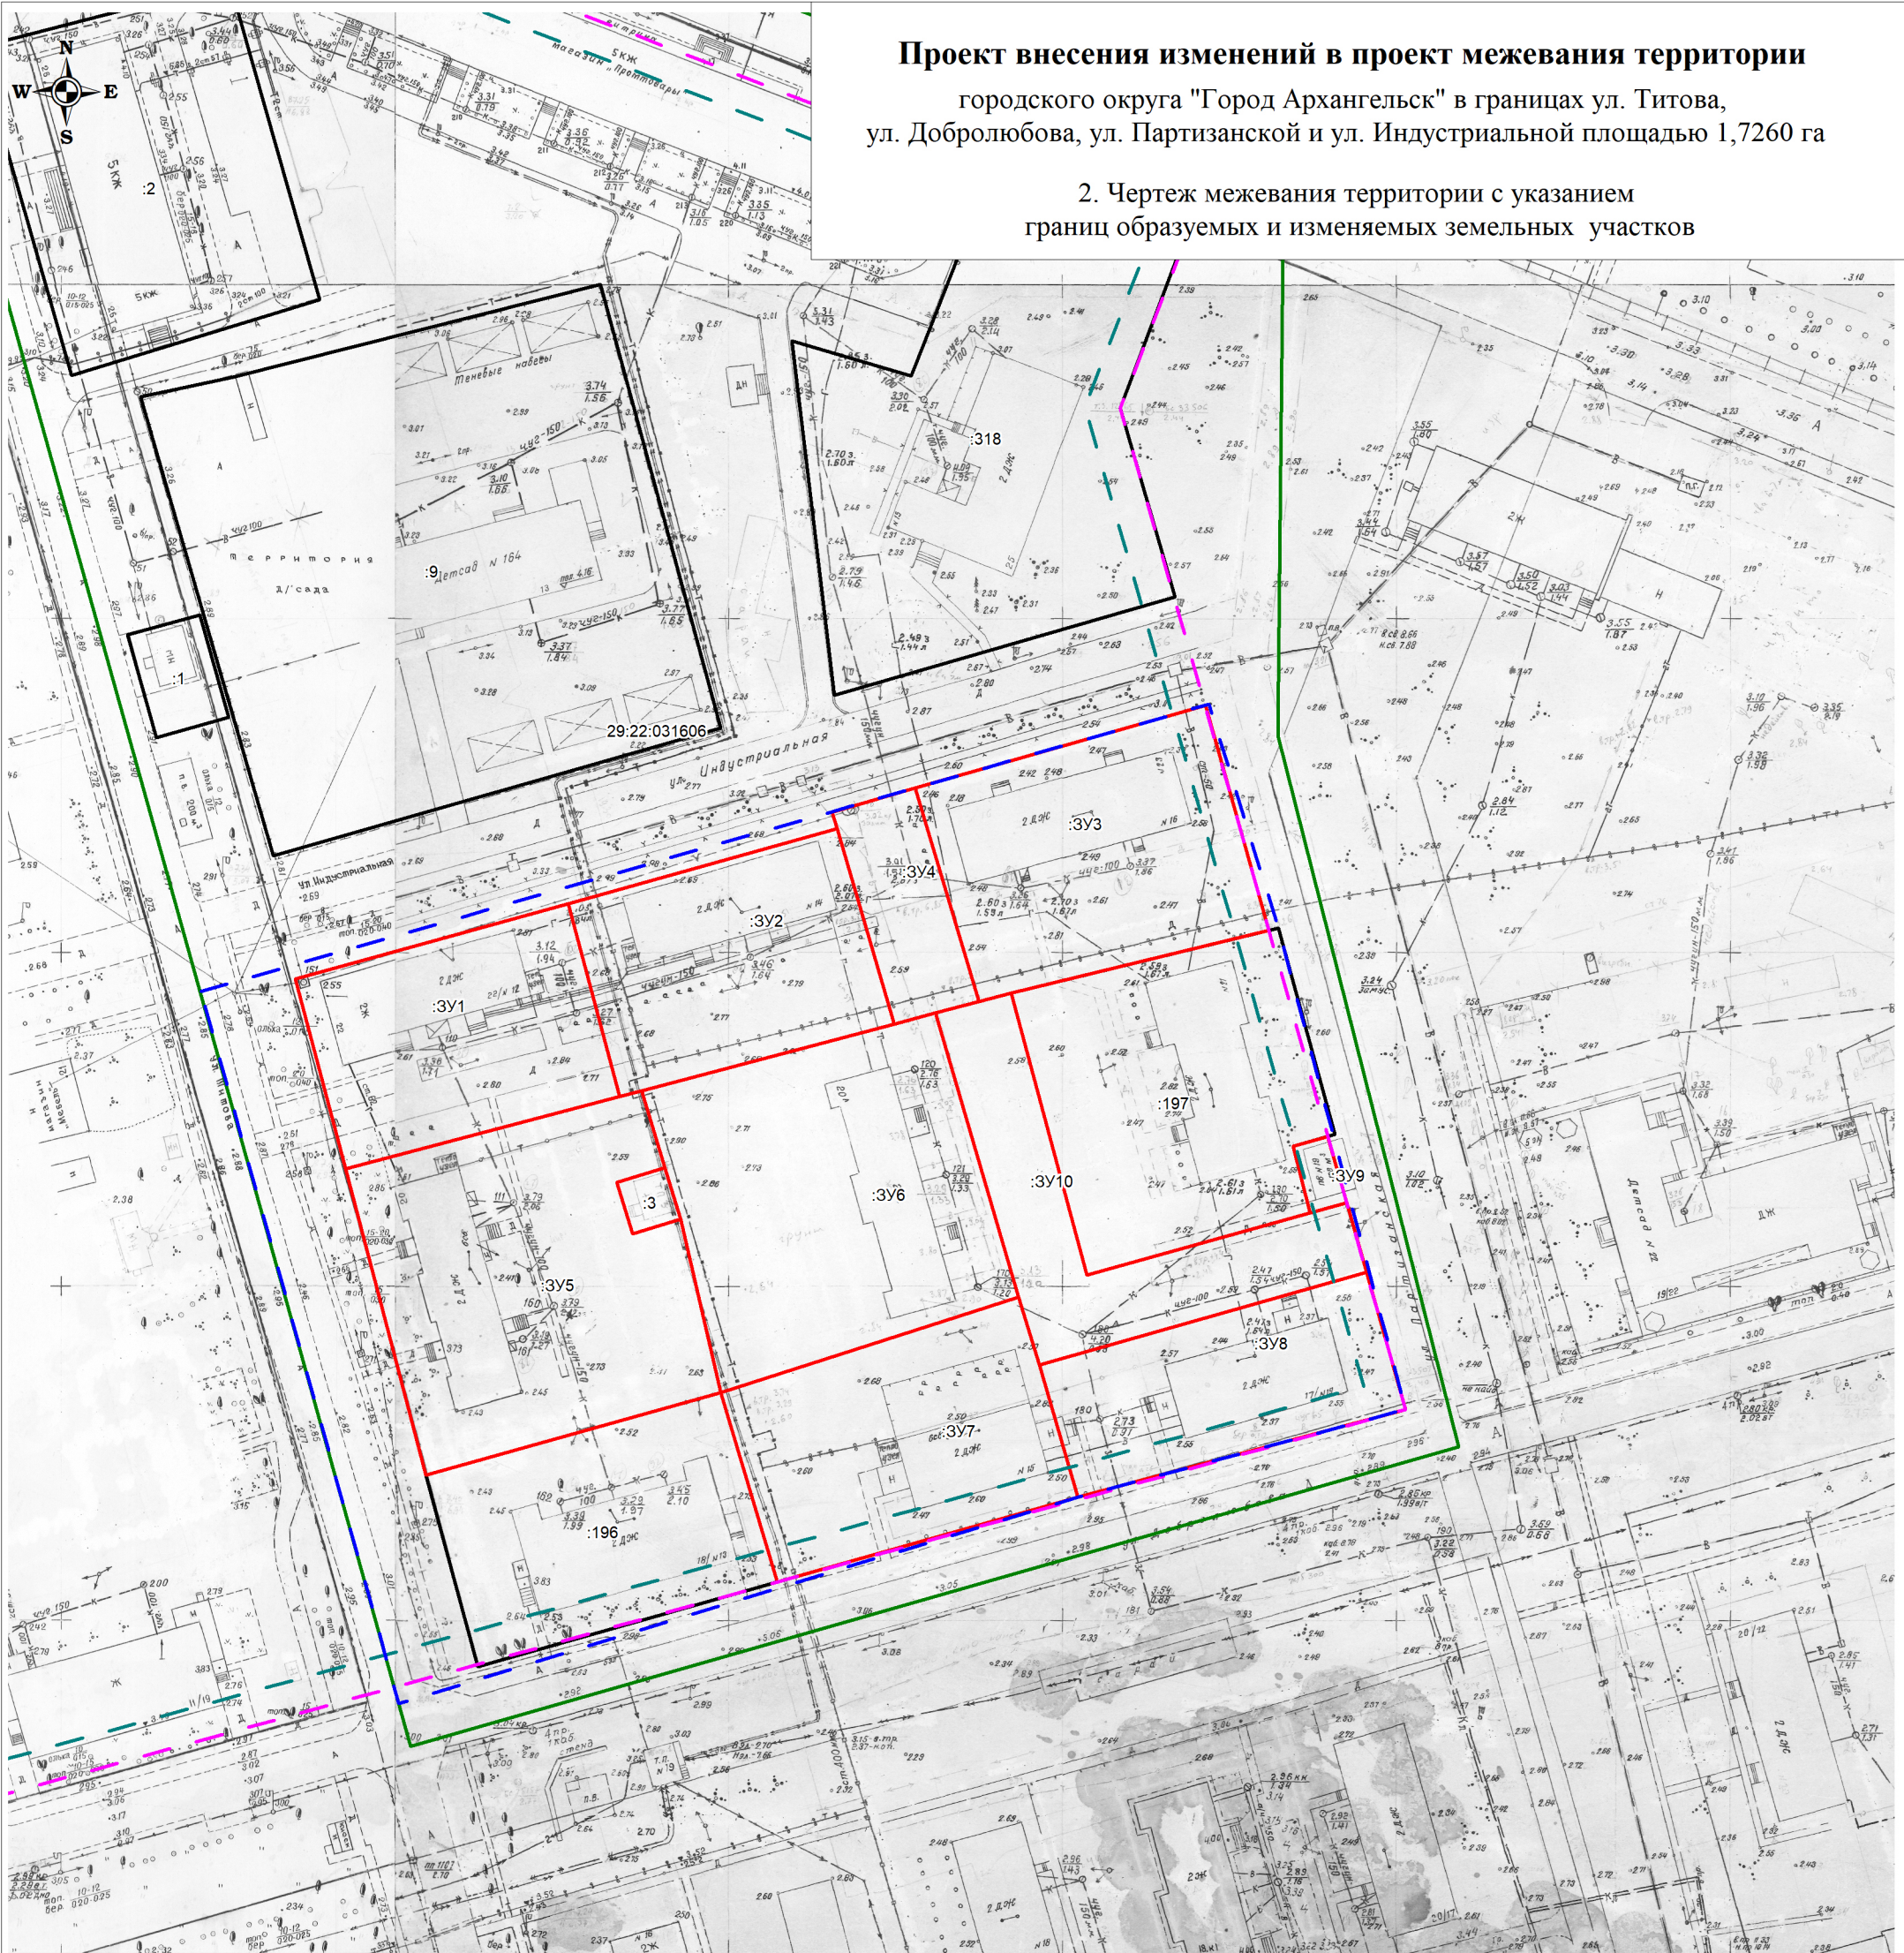

Условные обозначения:

- - границы земельных участков, сведения о которых содержатся в ЕГРН
- - контура объектов капитального строения, сведения о которых содержатся в ЕГРН
- - граница кадастрового квартала
- - границы территории проектирования
- - границы красных линий
- - линия отступа от красных линий в целях определения места допустимого размещения зданий, сооружений
- - границы образуемых земельных участков
- ▨ - границы публичного сервитута объекта электросетевого хозяйства
- :ЗУ1 - обозначение образуемых земельных участков
- 29:22:022510 - номер кадастрового квартала
- :1 - обозначение кадастровых номеров существующих объектов недвижимости

<i>Заказчик: Администрация городского округа "Город Архангельск"</i>					
<i>Проект внесения изменений в проект межевания территории городского округа "Город Архангельск" в границах ул. Титова, ул. Добролюбова, ул. Партизанской и ул. Индустриальной площадью 1,7260 га</i>					
<i>Изм.</i>	<i>Кол.уч.</i>	<i>Лист</i>	<i>№ док.</i>	<i>Подп.</i>	<i>Дата</i>
<i>Составил:</i>		Лодде П.А.			
<i>Чертеж межевания территории с указанием границ образуемых и изменяемых земельных участков. Масштаб 1:1000</i>					
		<i>Стадия</i>	<i>Лист</i>	<i>Листов</i>	
		III	1	1	
<i>ИП Лодде П.А.</i>					

Материалы по обоснованию проекта межевания территории

Материалы по обоснованию проекта межевания территории включают в себя чертеж, на котором отображены:


границы существующих земельных участков,
границы зон с особыми условиями использования территории,
местоположение существующих объектов капитального строительства.

Границы особо охраняемых природных территорий, территорий объектов культурного наследия на проектируемой территории не выявлены.

Границы лесничеств, лесопарков, участковых лесничеств, лесных кварталов, лесотаксационных выделов или частей лесотаксационных выделов на проектируемой территории не выявлены.

Проект внесения изменений в проект межевания территории
 городского округа "Город Архангельск" в границах ул. Титова,
 ул. Добролюбова, ул. Партизанской и ул. Индустриальной площадью 1,7260 га

Материалы по обоснованию проекта межевания территории

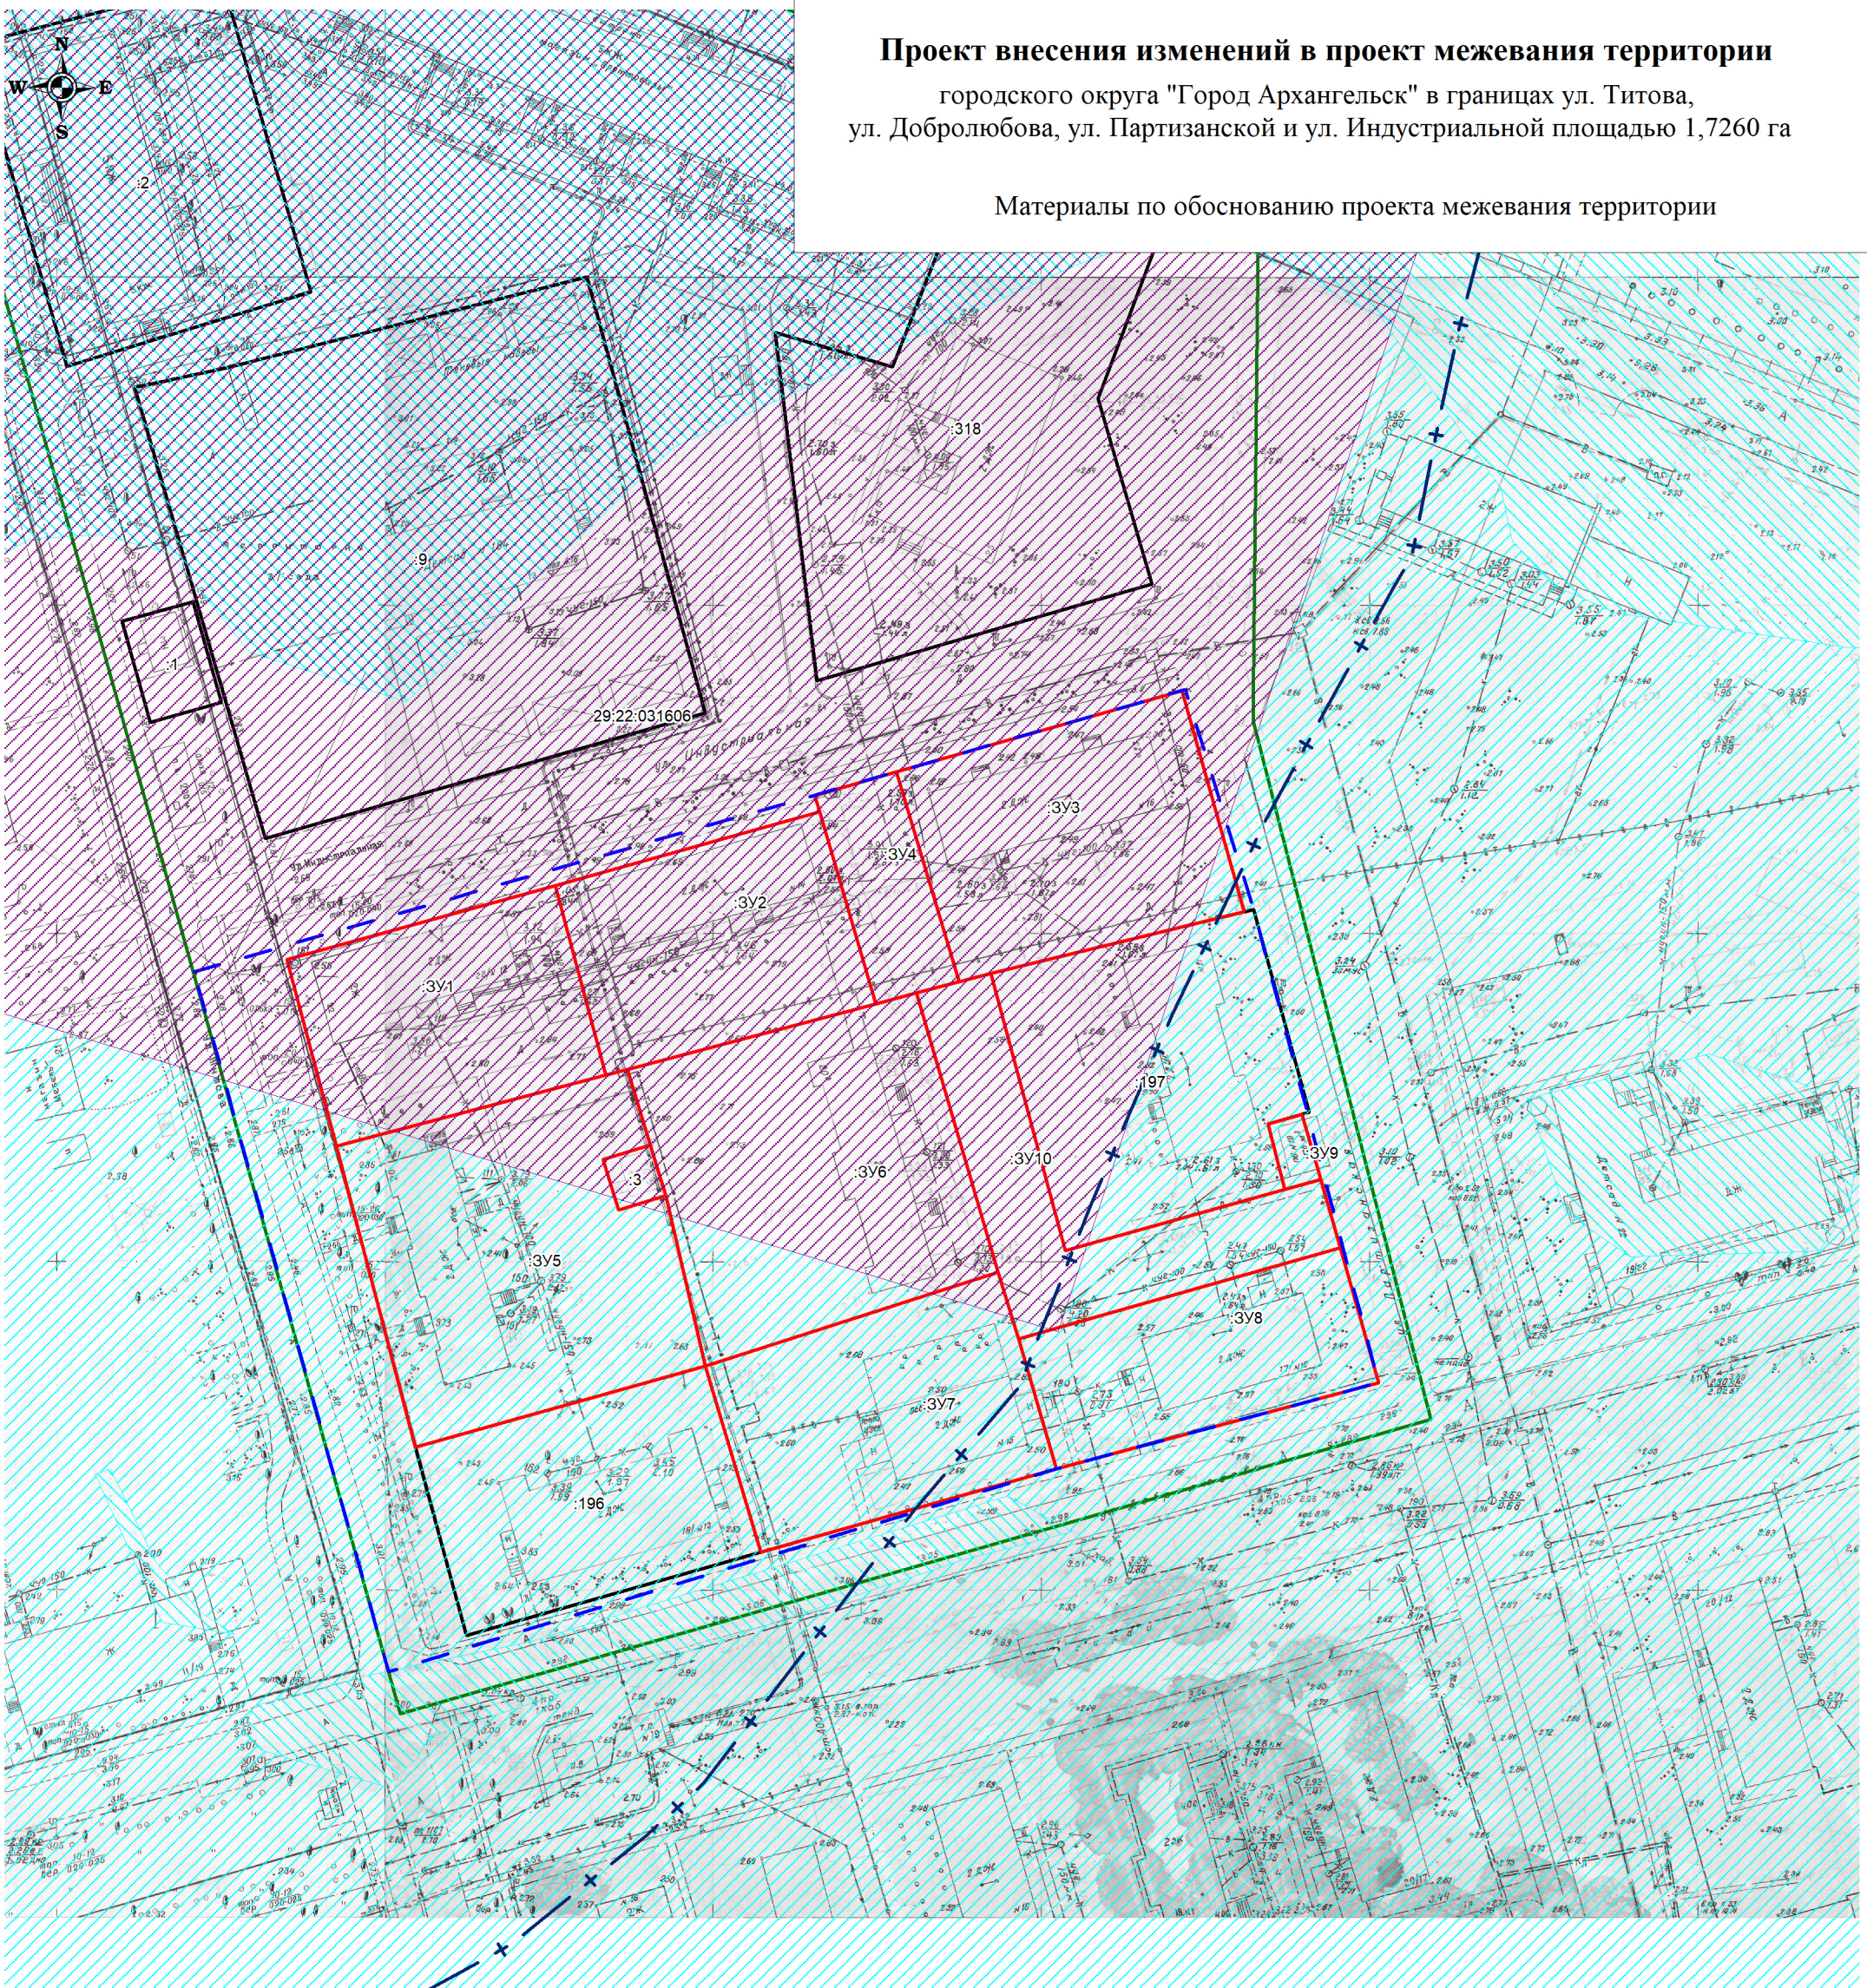

Условные обозначения:

- границы земельных участков, сведения о которых содержатся в ЕГРН
- границы объектов капитального строения, сведения о которых содержатся в ЕГРН
- граница кадастрового квартала
- границы территории проектирования
- границы зоны затопления муниципального образования «Город Архангельск» (территориальные округа Соломбальский, Северный) (реестровый номер 29:00-6.274)
- границы зоны подтопления муниципального образования «Город Архангельск» (территориальные округа Соломбальский, Северный) (реестровый номер 29:00-6.275)
- границы охранной зоны стационарного пункта наблюдения за состоянием окружающей природной среды - пункт наблюдений за загрязнением атмосферного воздуха Архангельск №6 (реестровый номер 29:22-6.715)
- второй пояс зон санитарной охраны источников водоснабжения
- границы образуемых земельных участков
- обозначение образуемых земельных участков
- номер кадастрового квартала
- обозначение кадастровых номеров существующих объектов недвижимости

						Заказчик: Администрация городского округа "Город Архангельск"		
						Проект внесения изменений в проект межевания территории городского округа "Город Архангельск" в границах ул. Титова, ул. Добролюбова, ул. Партизанской и ул. Индустриальной площадью 1,7260 га		
Изм.	Кол.уч.	Лист	№ док.	Подп.	Дата			
Составил:	Лодде П.А.					Стадия	Лист	Листов
						III	1	1
						Материалы по обоснованию проекта межевания территории Масштаб 1:2000		
						ИП Лодде П.А.		