




D



Условные обозначения:

-  - Ремонт тротуара
-  - Укрепление обочины
-  - Опуск бортового камня/тротуара

						21000457-2021-16-3			
						Ремонт асфальтобетонного покрытия автомобильных дорог муниципального образования "Город Архангельск"			
Изм.	Кол.уч	Лист	И. док	Подпись	Дата	дорога на пос. Турдеевск	Стадия	Лист	Листов
Исполнил	Проверил		Оскирко Н.М.	Костю	06.21		п	1	6
И. контроль	Горшков С.В.				06.21	Границы работ М 1500			



Линия совмещения (ПК 2+59,974)

Граница работ на суц. отм.

Граница работ на суц. отм.

Граница работ на суц. озм.

Линия совмещения (ПК 5+69,188)
Линия совмещения (ПК 5+69,188)

21000457-2021-16-Э

Ремонт асфальтобетонного покрытия автомобильных дорог муниципального образования "Город Архангельск"

Изм.	Кол.уч.	Лист	И. док.	Подпись	Дата
Исполнил				Оскирко Н.М.	06.21
Проверил				Кострица В.Н.	06.21
И. контроль				Гаршков С.В.	06.21

дорога на пос. Турдеевск

Стадия	Лист	Листов
П	2	6


Границы работ
М 1500



СМАРТКОМ



Условные обозначения:

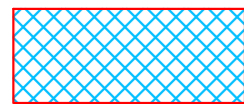

- Ремонт тротуара



- Укрепление обочины


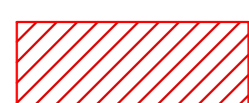



- Опуск бортового камня/тротуара


						21000457-2021-16-3					
						Ремонт асфальтобетонного покрытия автомобильных дорог муниципального образования "Город Архангельск"					
Изм.	Кол.уч	Лист	И. док	Подпись	Дата	дорога на пос. Турдеедск	Стадия	Лист	Листов		
Исполнил	Проверил			Оскирко Н.М.	06.21		П	3	6		
				Косты-	06.21	Границы работ М 1500	 СМАРТКОМ				
И. контроль	Гаршков С.В.			<i>Гаршков</i>	06.21						



Условные обозначения:

-  - Ремонт тротуара
-  - Укрепление обочины
-  - Опуск бортового камня/тротуара


						21000457-2021-16-3					
						Ремонт асфальтобетонного покрытия автомобильных дорог муниципального образования "Город Архангельск"					
Изм.	Кол.уч	Лист	№ док	Подпись	Дата	дорога на пос. Турдеевск	Стадия	Лист	Листов		
Исполнил				Оскирко Н.М.	06.21		п	3	6		
Проверил				Космы	06.21						
Н.контр.оль				Гаршков С.В.	06.21	Границы работ М 1500	 СМАРТКОМ				

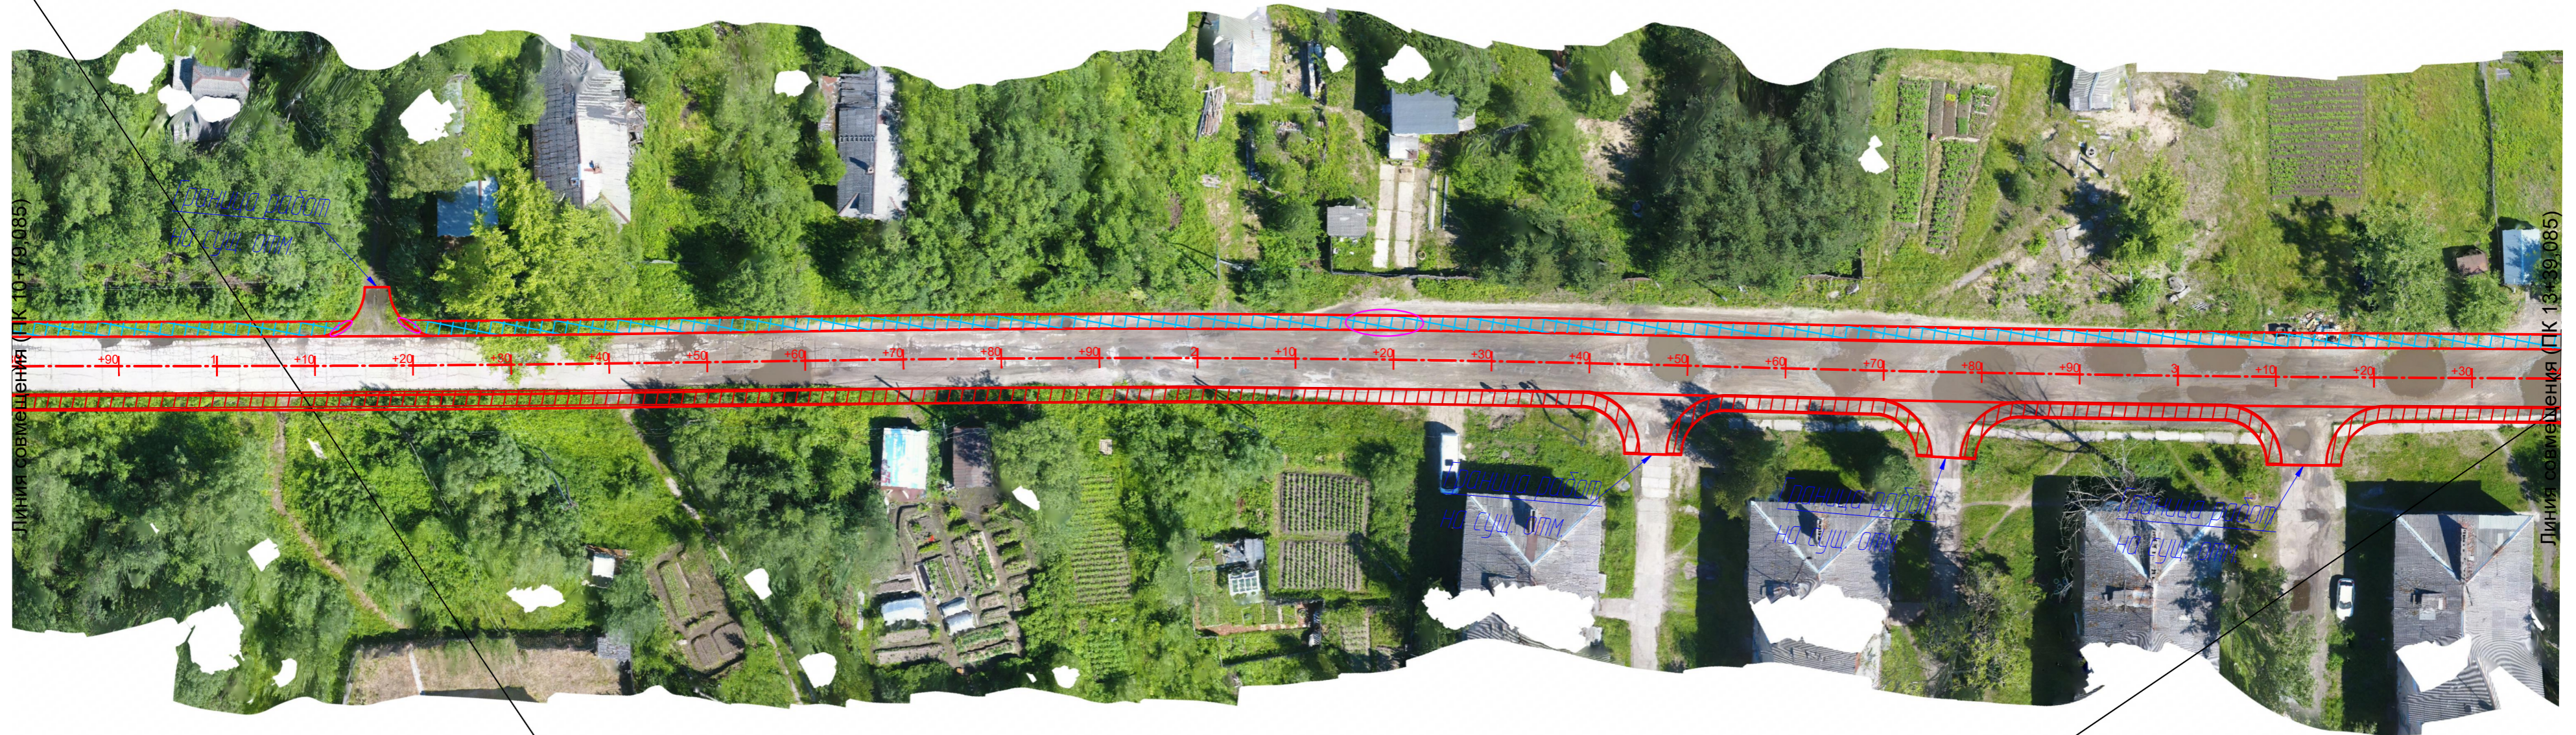

Линия совмещения (ПК 10+79,085)

Линия совмещения (ПК 13+39,085)

Условные обозначения:

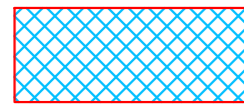


- Ремонт тротуара



- Укрепление обочины




- Опуск бортового камня/тротуара

						21000457-2021-16-3			
						Ремонт асфальтобетонного покрытия автомобильных дорог муниципального образования "Город Архангельск"			
Изм.	Кол.уч	Лист	И. док	Подпись	Дата	дорога на пос. Турдеевск	Стадия	Лист	Листов
Исполнил	Оскирко Н.М.	06.21					п	5	6
Проверил	Кострица В.Н.	06.21		<i>Костр</i>					
И. контроль	Гаршков С.В.	06.21		<i>Гарш</i>		Границы работ М 1500	 Смартком		



Условные обозначения:

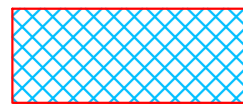

- Ремонт тротуара



- Укрепление обочины



- Опуск бортового камня/тротуара

						21000457-2021-16-3			
						Ремонт асфальтобетонного покрытия автомобильных дорог муниципального образования "Город Архангельск"			
Изм.	Кол.уч.	Лист	№ док.	Подпись	Дата	дорога на пос. Турдеевск	Стадия	Лист	Листов
Исполнил				Оскирко Н.М.	06.21		П	6	6
Проверил				Косму	06.21				
Н.контр.				Гаршков С.В.	06.21	Границы работ М 1500			
									