

Система координат МСК-29

Условный номер земельного участка

Площадь земельного участка 0,5470 га

Обозначение  
характерных  
точек границ

координаты, м

X

Y

1	650634.32	2520581.52
2	650604.02	2520663.48
3	650536.44	2520627.91
4	650546.45	2520608.02
5	650555.00	2520607.08
6	650564.66	2520608.43
7	650566.23	2520597.07
8	650556.23	2520595.70
9	650555.06	2520603.35
10	650547.81	2520603.99
11	650566.92	2520563.37
12	650572.01	2520565.93
13	650606.19	2520583.23
14	650612.33	2520570.27

ДЕПАРТАМЕНТ ГРАДОСТРОИТЕЛЬСТВА  
Администрации муниципального образования  
"Город Архангельск"


Приложение № 1  
к распоряжению Главы муниципального  
образования "Город Архангельск"  
от "29" 12 2020 г. № 958р

о развитии застроенной территории  
в границах проспекта Ломоносова - ул. Розы Люксембург  
в Ломоносовском территориальном округе  
г. Архангельска  
(категория земель - земли населенных пунктов)

И.о. директора департамента  
градостроительства

А.Н. Юницына

"29" 12 2020 г.

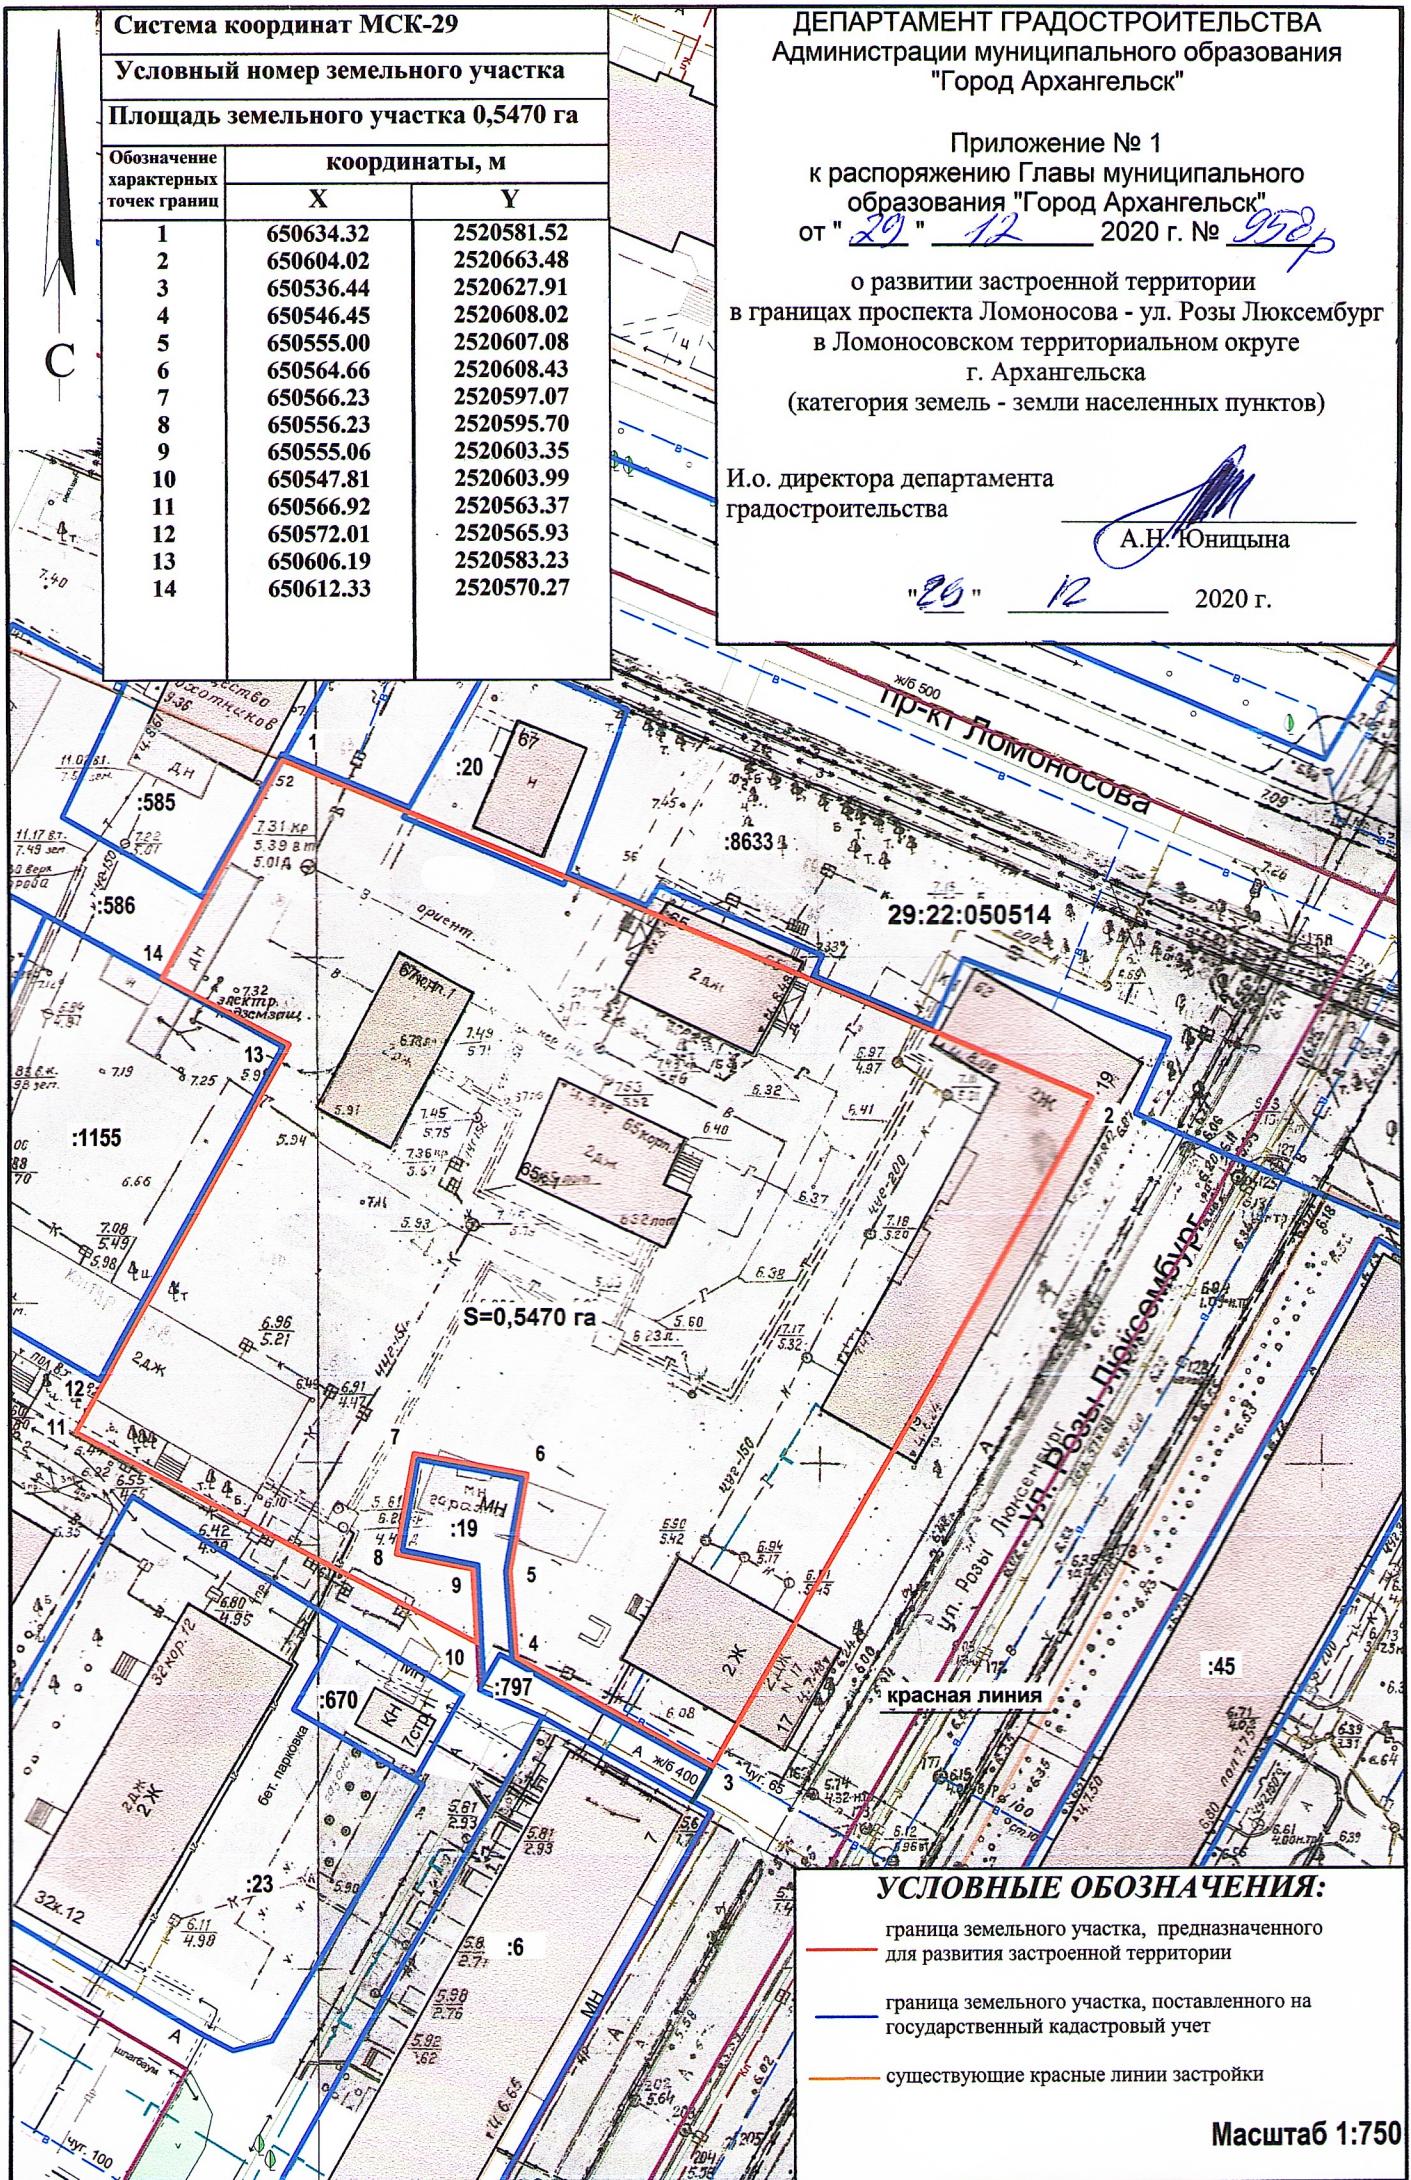

**УСЛОВНЫЕ ОБОЗНАЧЕНИЯ:**

— граница земельного участка, предназначенного  
для развития застроенной территории

— граница земельного участка, поставленного на  
государственный кадастровый учет

— существующие красные линии застройки

Масштаб 1:750