


от "12" сентября 2025 г. № 4356р

Система координат: МСК-29 зона 2

Площадь земельного участка 400 кв.м.

Обозначение характерных точек границ	Координаты, м	
	X	Y
н1	667166.43	2518528.27
н2	667171.79	2518556.83
н3	667158.72	2518559.13
н4	667157.01	2518551.18
н5	667152.15	2518531.09

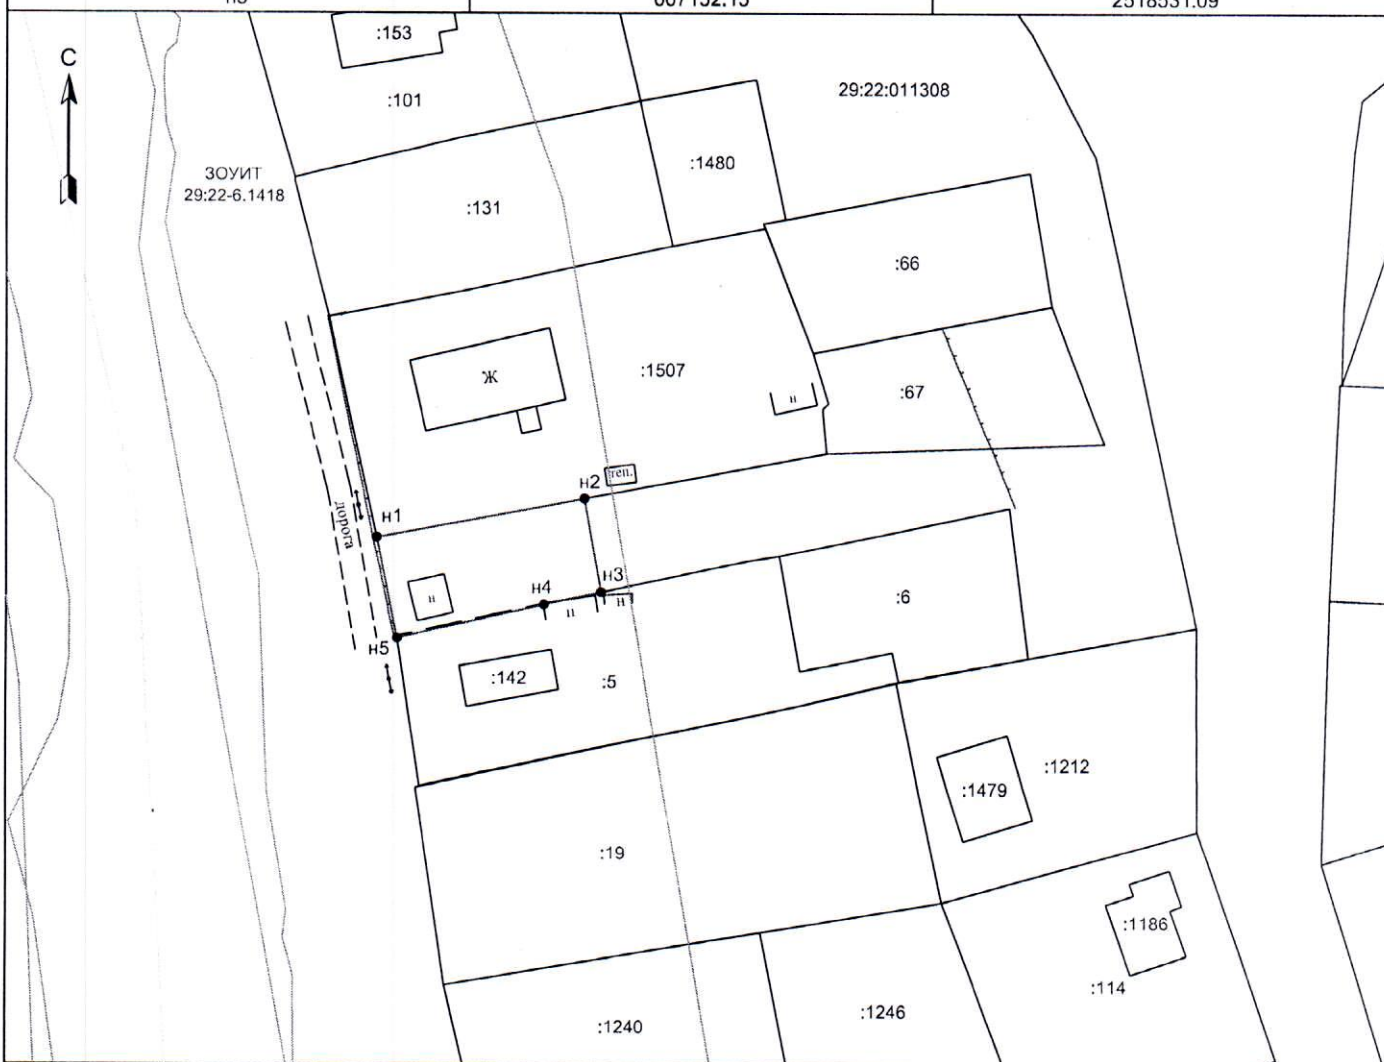

Масштаб 1:1000

- _____ - граница вновь образованного земельного участка;
_____ - существующая часть границы, имеющаяся в ГКН сведения о которой достаточны для определения ее местоположения;
н1 • - обозначение новой характерной точки границы образуемого земельного участка, сведения о которой позволяют однозначно определить ее положение на местности;
29:22:011308 - номер кадастрового квартала;
;1507 - номер существующего земельного участка в кадастровом квартале;



Кадастровый инженер

Петров Е.С.