


КАДАСТРОВЫЙ ПАСПОРТ
помещения
(выписка из государственного кадастра недвижимости)

Лист №	2	Всего листов:	3
--------	---	---------------	---

"25" сентября 2014 г. № 2900/201/14-147872
Кадастровый номер: 29:22:050110:1280

План расположения помещения на этаже Подвал № Подвал:

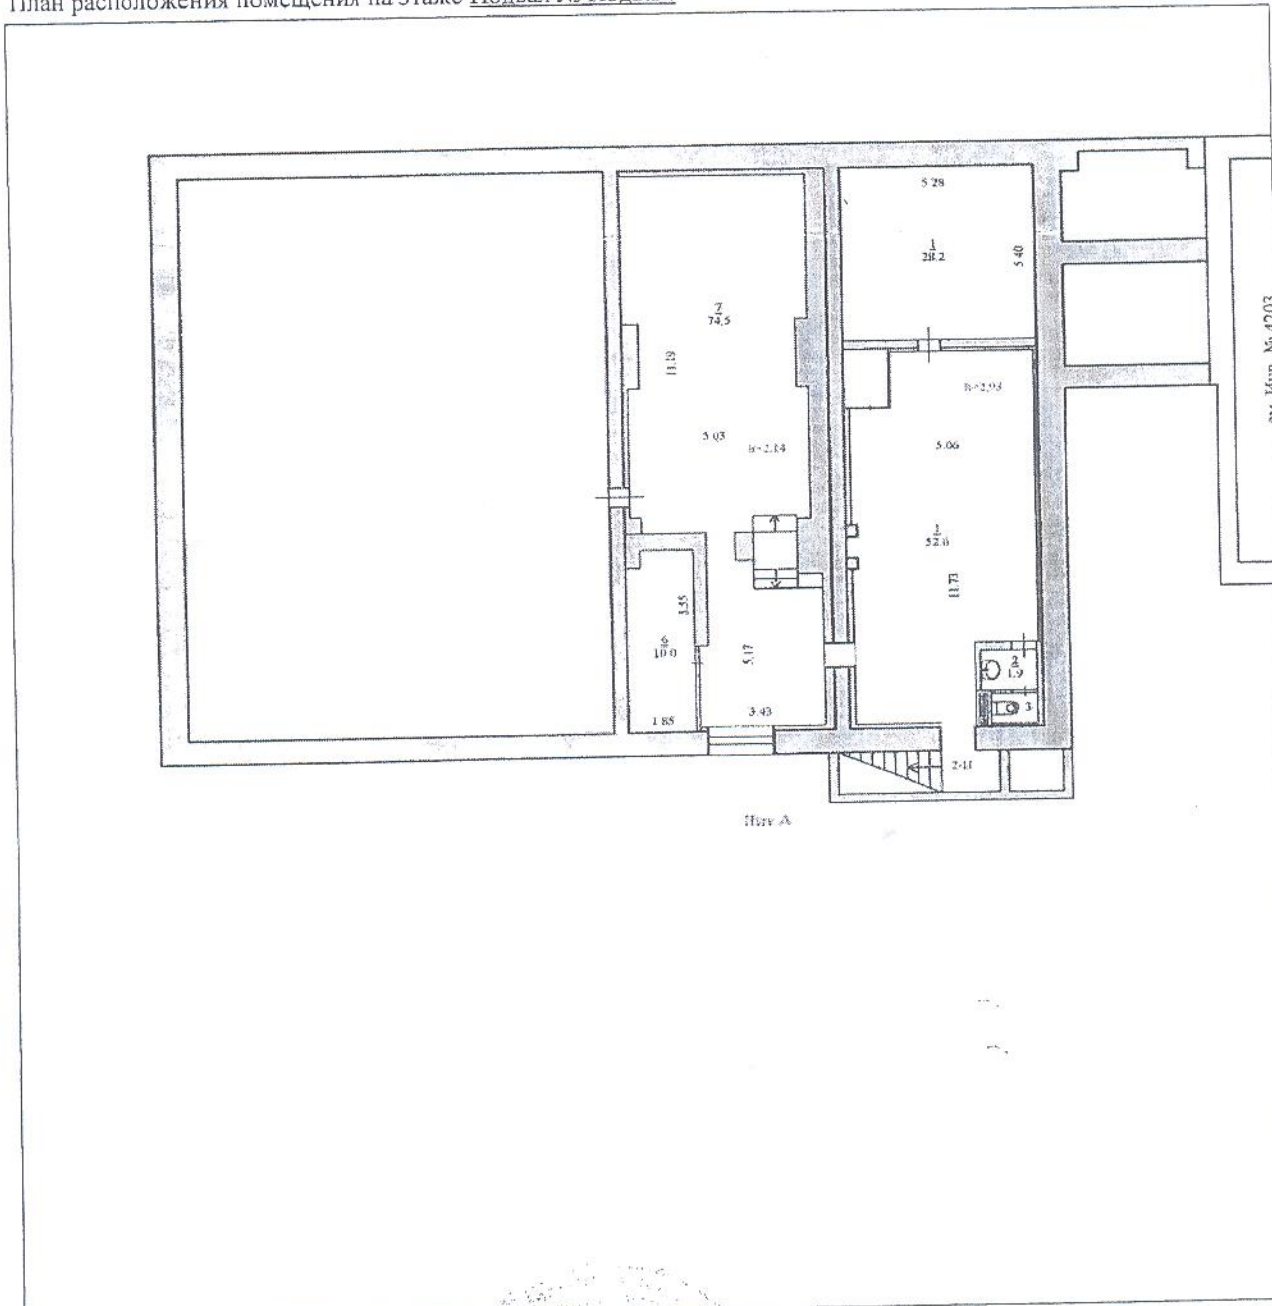

Масштаб 1: 233

Инженер I категории (полное наименование должности)	 (подпись)	А. С. Видякина (инициалы, фамилия)
--	---	---------------------------------------

М.П.