

# Проект межевания территории

## Чертёж проекта межевания

в границах ул.Маймаксанской, ул.Норабельной и ул.Баумана в Маймаксанском территориальном округе города Архангельска

Категория земель : земли населённых пунктов

Разрешённое использование :

ЗУ 1,2,3,6,7,10,11,12,13,15,16 - для эксплуатации многоквартирного жилого дома

ЗУ 4,8,9 - для эксплуатации индивидуального жилого дома

ЗУ 5,14 - для размещения линейного объекта (внутриквартальный проезд)

### Площади земельных участков

ЗУ 1 (ул.Маймаксанская д.100) - 2171 кв.м.

ЗУ 3 (ул.Норабельная д.20) - 3700 кв.м.

ЗУ 5 (внутриквартальный проезд) - 3541 кв.м.

ЗУ 7 (ул.Маймаксанская д.106 к.1) - 3041 кв.м.

ЗУ 9 (ул.Норабельная д.4) - 687 кв.м.

ЗУ 11 (ул.Маймаксанская д.108 к.1) - 2144 кв.м.

ЗУ 13 (ул.Норабельная д.2 к.1) - 1622 кв.м.

ЗУ 15 (ул.Баумана д.2 к.1) - 759 кв.м.

ЗУ 2 (ул.Норабельная д.20 к.1) - 2471 кв.м.

ЗУ 4 (ул.Норабельная д.14) - 640 кв.м.

ЗУ 6 (ул.Маймаксанская д.106) - 3063 кв.м.

ЗУ 8 (ул.Норабельная д.10) - 731 кв.м.

ЗУ 10 (ул.Маймаксанская д.108) - 2105 кв.м.


ЗУ 12 (ул.Маймаксанская д.108 к.2) - 2934 кв.м.

ЗУ 14 (внутриквартальный проезд) - 691 кв.м.

ЗУ 16 (ул.Баумана д.2) - 703 кв.м.

### Условные обозначения :

- - красные линии
- - границы земельных участков, сведения о которых содержатся в ЕГРН
- - граница поясов зоны санитарной охраны источников водоснабжения
- 29:22:020413:5 - кадастровые номера существующих земельных участков
- границы земельных участков, планируемых к представлению

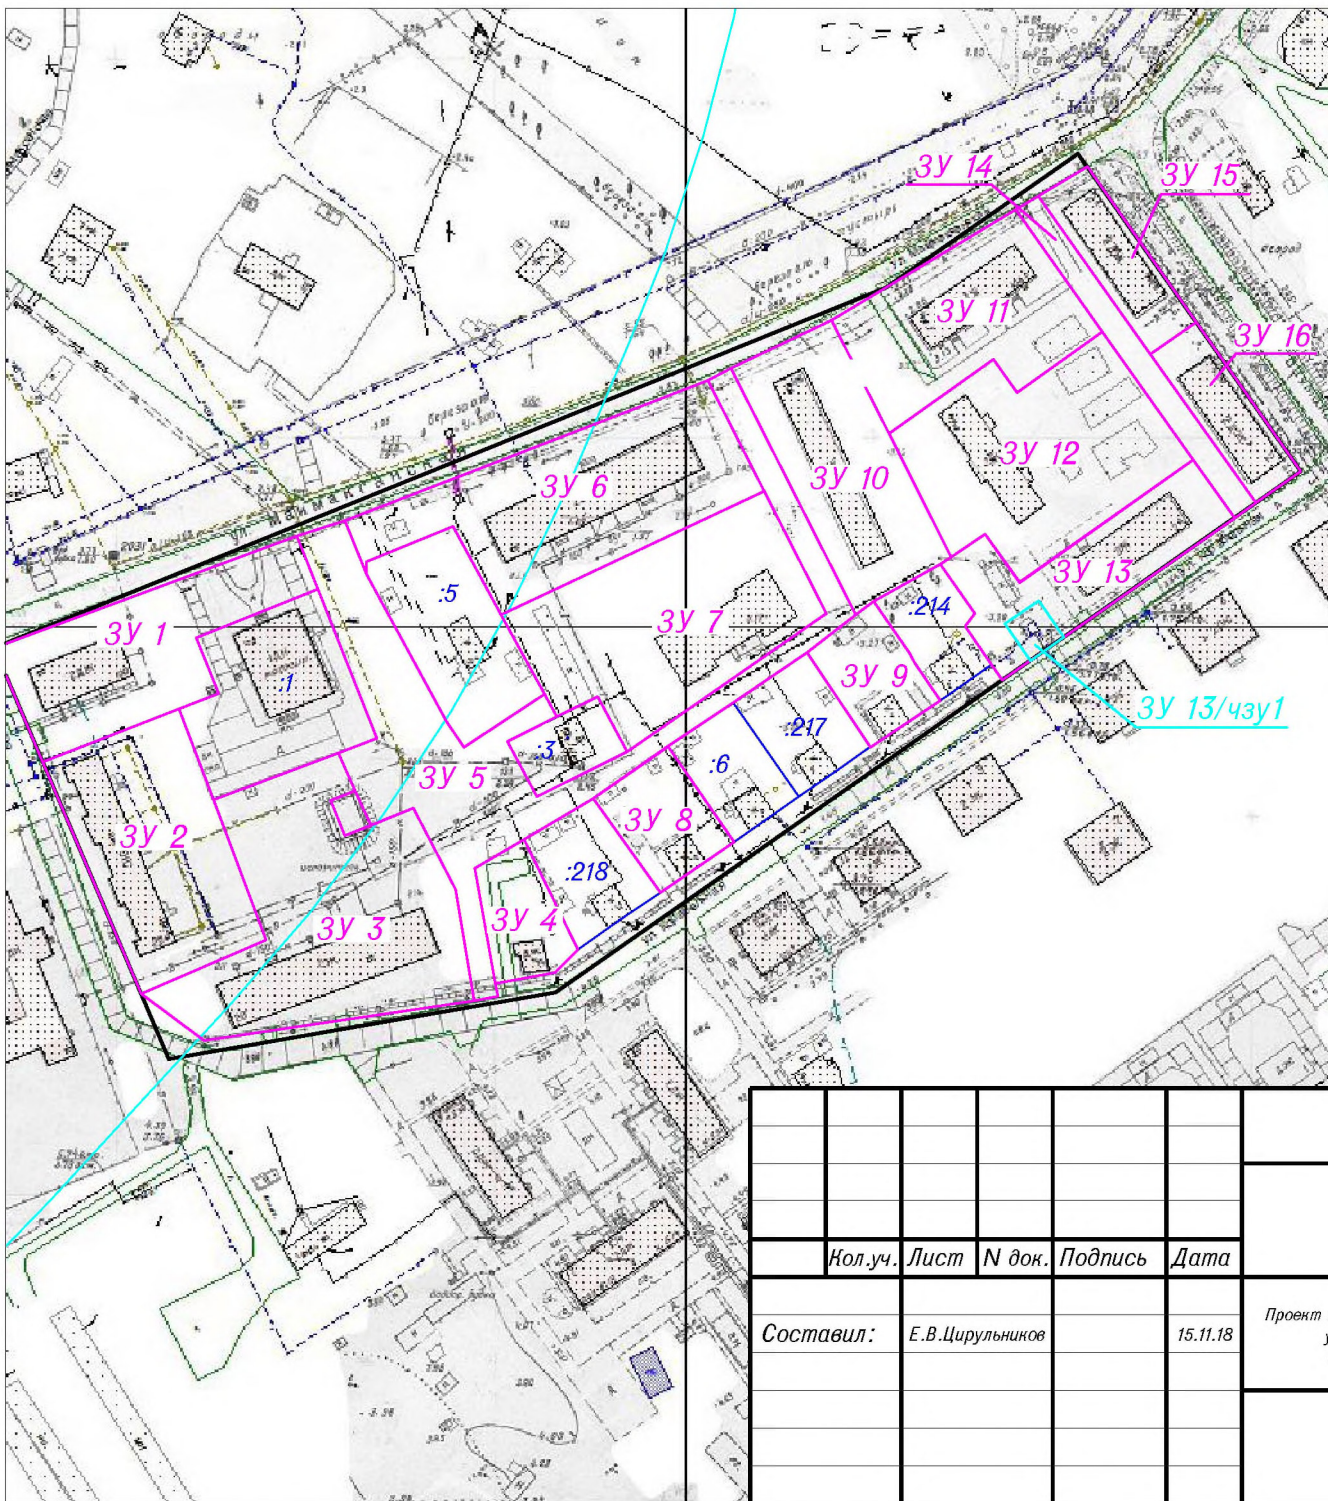

Администрация МО "Город Архангельск"						
Проект межевания территории						
	Кол.уч.	Лист	№ док.	Подпись	Дата	
Составил:		Е.В.Цирульников			15.11.18	
Чертёж проекта межевания М 1 : 2000				Стадия	Лист	Листов
				ПП	1	1
				ИП Цирульников Е.В.		