


Проект межевания территории

застроенной территории в границах пр. Ломоносова, ул. Володарского,
пр. Новгородского и ул. Серафимовича в Ломоносовском территориальном округе г. Архангельска

Чертеж проекта межевания

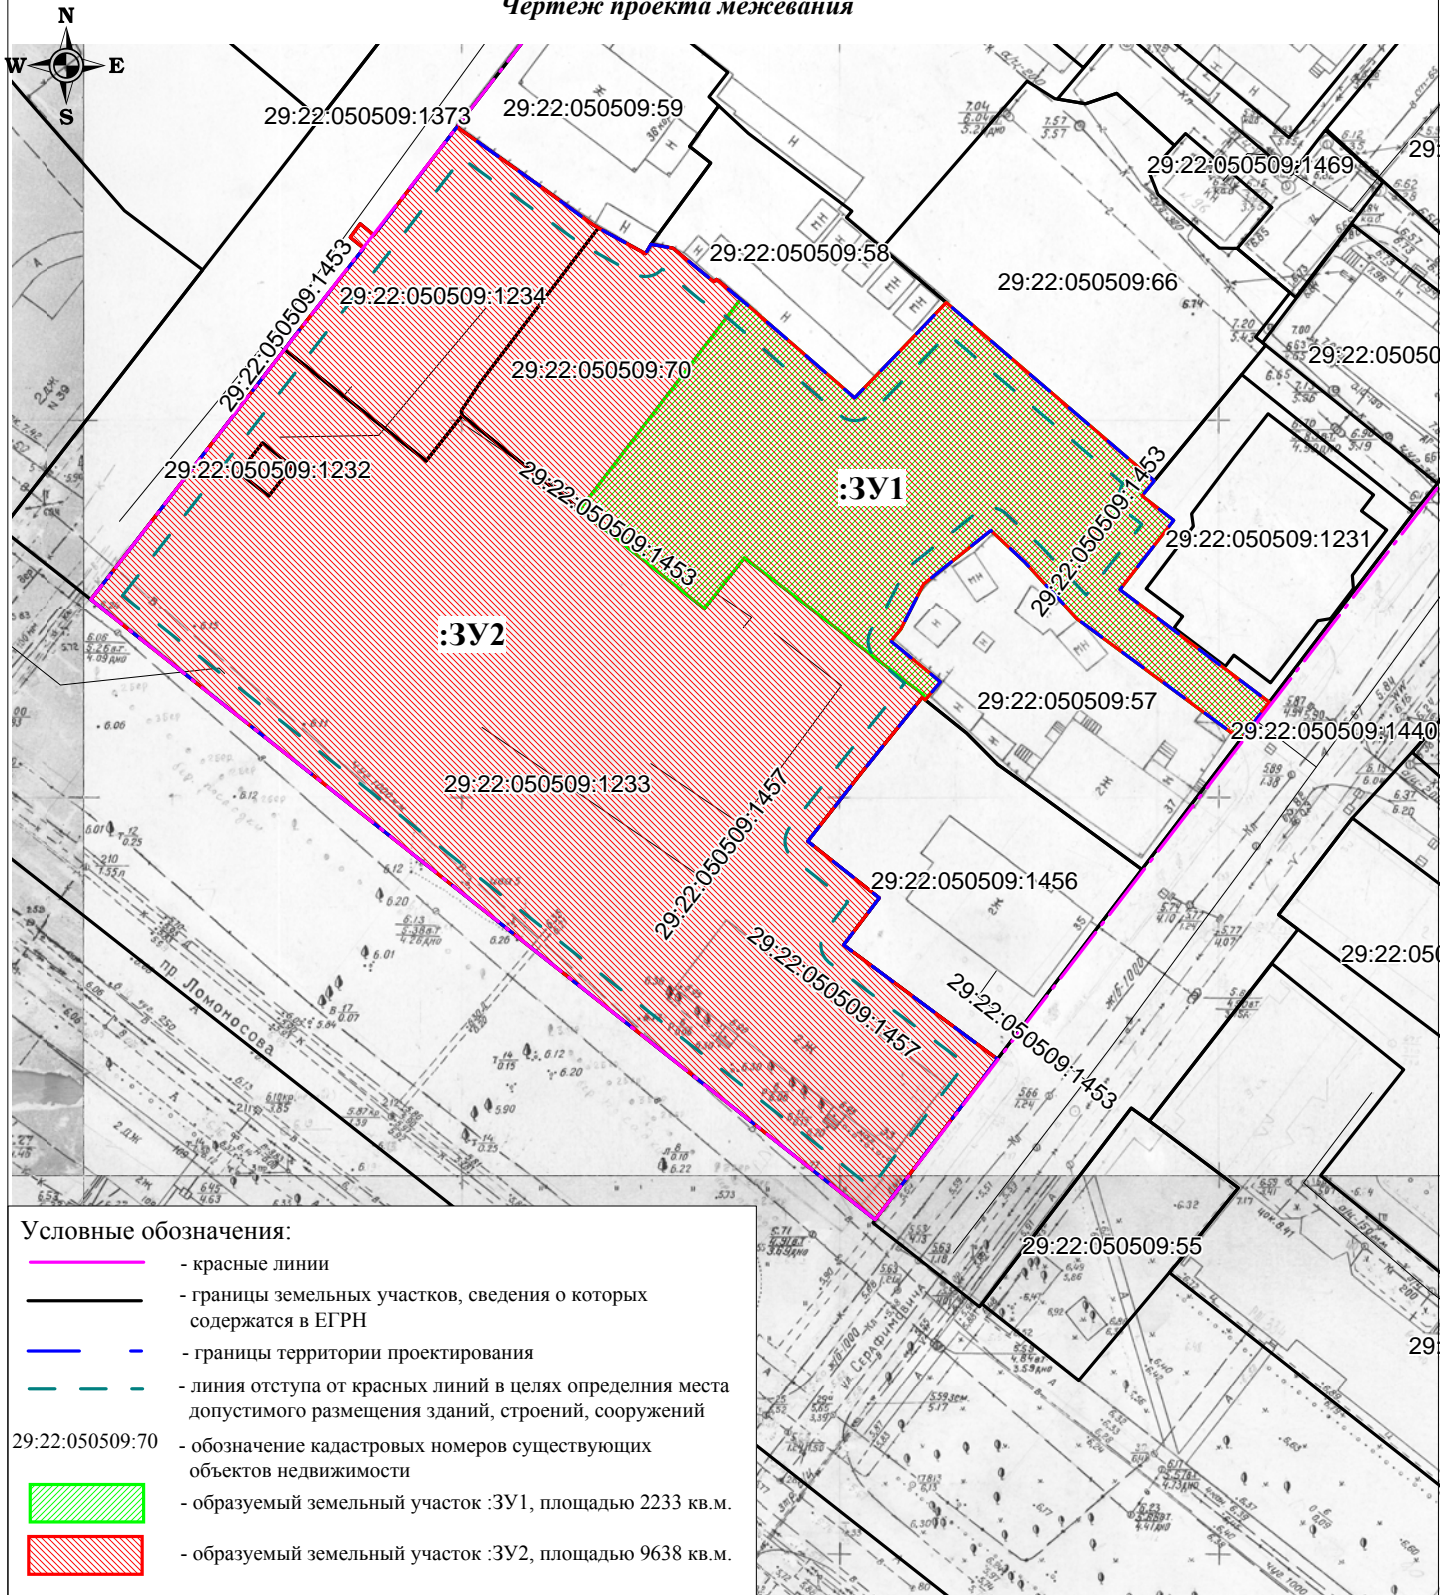

						Заказчик: ООО "ЖК на Ломоносова"		
						Проект межевания территории застроенной территории в границах пр. Ломоносова, ул. Володарского, пр. Новгородского и ул. Серафимовича в Ломоносовском территориальном округе г. Архангельска		
Изм.	Кол.уч.	Лист	№ док.	Подп.	Дата	Стадия	Лист	Листов
						ПМ	1	1
Составил: <i>Петропавловский М.С.</i>						ООО "АрхЗемПроект"		
Чертеж проекта межевания, масштаб 1:1000								