

## Проект межевания территории Чертёж проекта межевания

в границах ул.Красных Партизан, ул.Советской, ул.Недрова и ул.Ярославской  
в Соломбальском территориальном округе города Архангельска

Категория земель : земли населённых пунктов

Разрешённое использование :

ЗУ 1 - магазины (код 4.4)

ЗУ 2,4 - для эксплуатации многоквартирного жилого дома с последующим изменением на ВРИ для размещения линейного объекта (ул.Советская)

ЗУ 3,18,20,21,23,25,27,29,30,31 - многоэтажная жилая застройка (код 2.6)

ЗУ 5,6,7,8,9,10,11,12,13,14,15,16 - для эксплуатации многоквартирного жилого дома

ЗУ 17,19,28 - для размещения линейного объекта (ул.Советская)

ЗУ 22,24,26,35 - для размещения линейного объекта (ул.Красных Партизан)

ЗУ 32 - образование и просвещение (код 3.5)

ЗУ 33,34 - для размещения линейного объекта (внутриквартальный проезд)

### Площади земельных участков

#### этап 1

ЗУ 1 (ул.Советская) - 2874 кв.м.	ЗУ 2 (ул.Советская д.54) - 614 кв.м.
ЗУ 3 (ул.Советская) - 4098 кв.м.	ЗУ 4 (ул.Советская д.50) - 513 кв.м.
ЗУ 5 (ул.Советская д.48) - 3470 кв.м.	ЗУ 6 (ул.Советская д.46 к.1) - 3676 кв.м.
ЗУ 7 (ул.Ярославская д.61 к.1) - 926 кв.м.	ЗУ 8 (ул.Ярославская д.61) - 1897 кв.м.
ЗУ 9 (ул.Советская д.44 к.1) - 2438 кв.м.	ЗУ 10 (ул.Советская д.44 к.2) - 1591 кв.м.
ЗУ 11 (ул.Ярославская д.59) - 1782 кв.м.	ЗУ 12 (ул.Ярославская д.57) - 4736 кв.м.
ЗУ 13 (ул.Ярославская д.55) - 1636 кв.м.	ЗУ 14 (ул.Кр.Партизан д.31) - 1461 кв.м.
ЗУ 15 (ул.Кр.Партизан д.33) - 3149 кв.м.	ЗУ 16 (ул.Кр.Партизан д.35) - 1427 кв.м.
ЗУ 33 (линейный объект) - 1499 кв.м.	ЗУ 34 (линейный объект) - 500 кв.м.
ЗУ 35 (линейный объект) - 825 кв.м.	

#### этап 2

Раздел 29:22:022519:8 на:	Раздел 29:22:022519:25 на:	Раздел ЗУ 14 на:
ЗУ 17 - 379 кв.м.	ЗУ 19 - 565 кв.м.	ЗУ 21 - 1095 кв.м.
ЗУ 18 - 2146 кв.м.	ЗУ 20 - 1142 кв.м.	ЗУ 22 - 365 кв.м.


Раздел ЗУ 15 на:	Раздел ЗУ 16 на:	Раздел 29:22:022519:13 на:
ЗУ 23 - 2773 кв.м.	ЗУ 25 - 1034 кв.м.	ЗУ 27 - 2677 кв.м.
ЗУ 24 - 375 кв.м.	ЗУ 26 - 393 кв.м.	ЗУ 28 - 609 кв.м.

#### этап 3

- ЗУ 29 (объединение ЗУ 3 и ЗУ 27) - 6755 кв.м.
- ЗУ 30 (объединение ЗУ 5 и ЗУ 9) - 5908 кв.м.
- ЗУ 31 (объединение ЗУ 12, ЗУ 13, ЗУ 18, 29:22:022519:10, ЗУ 20, ЗУ 21, ЗУ 23 и ЗУ 25) - 15727 кв.м.
- ЗУ 32 (объединение ЗУ 6, ЗУ 7, ЗУ 8, ЗУ 10, ЗУ 11 и 29:22:022519:24) - 9928 кв.м.

#### Условные обозначения

- красные линии
- границы земельных участков, сведения о которых содержатся в ЕГРН
- кадастровые номера существующих земельных участков
- границы земельных участков, планируемых к предоставлению

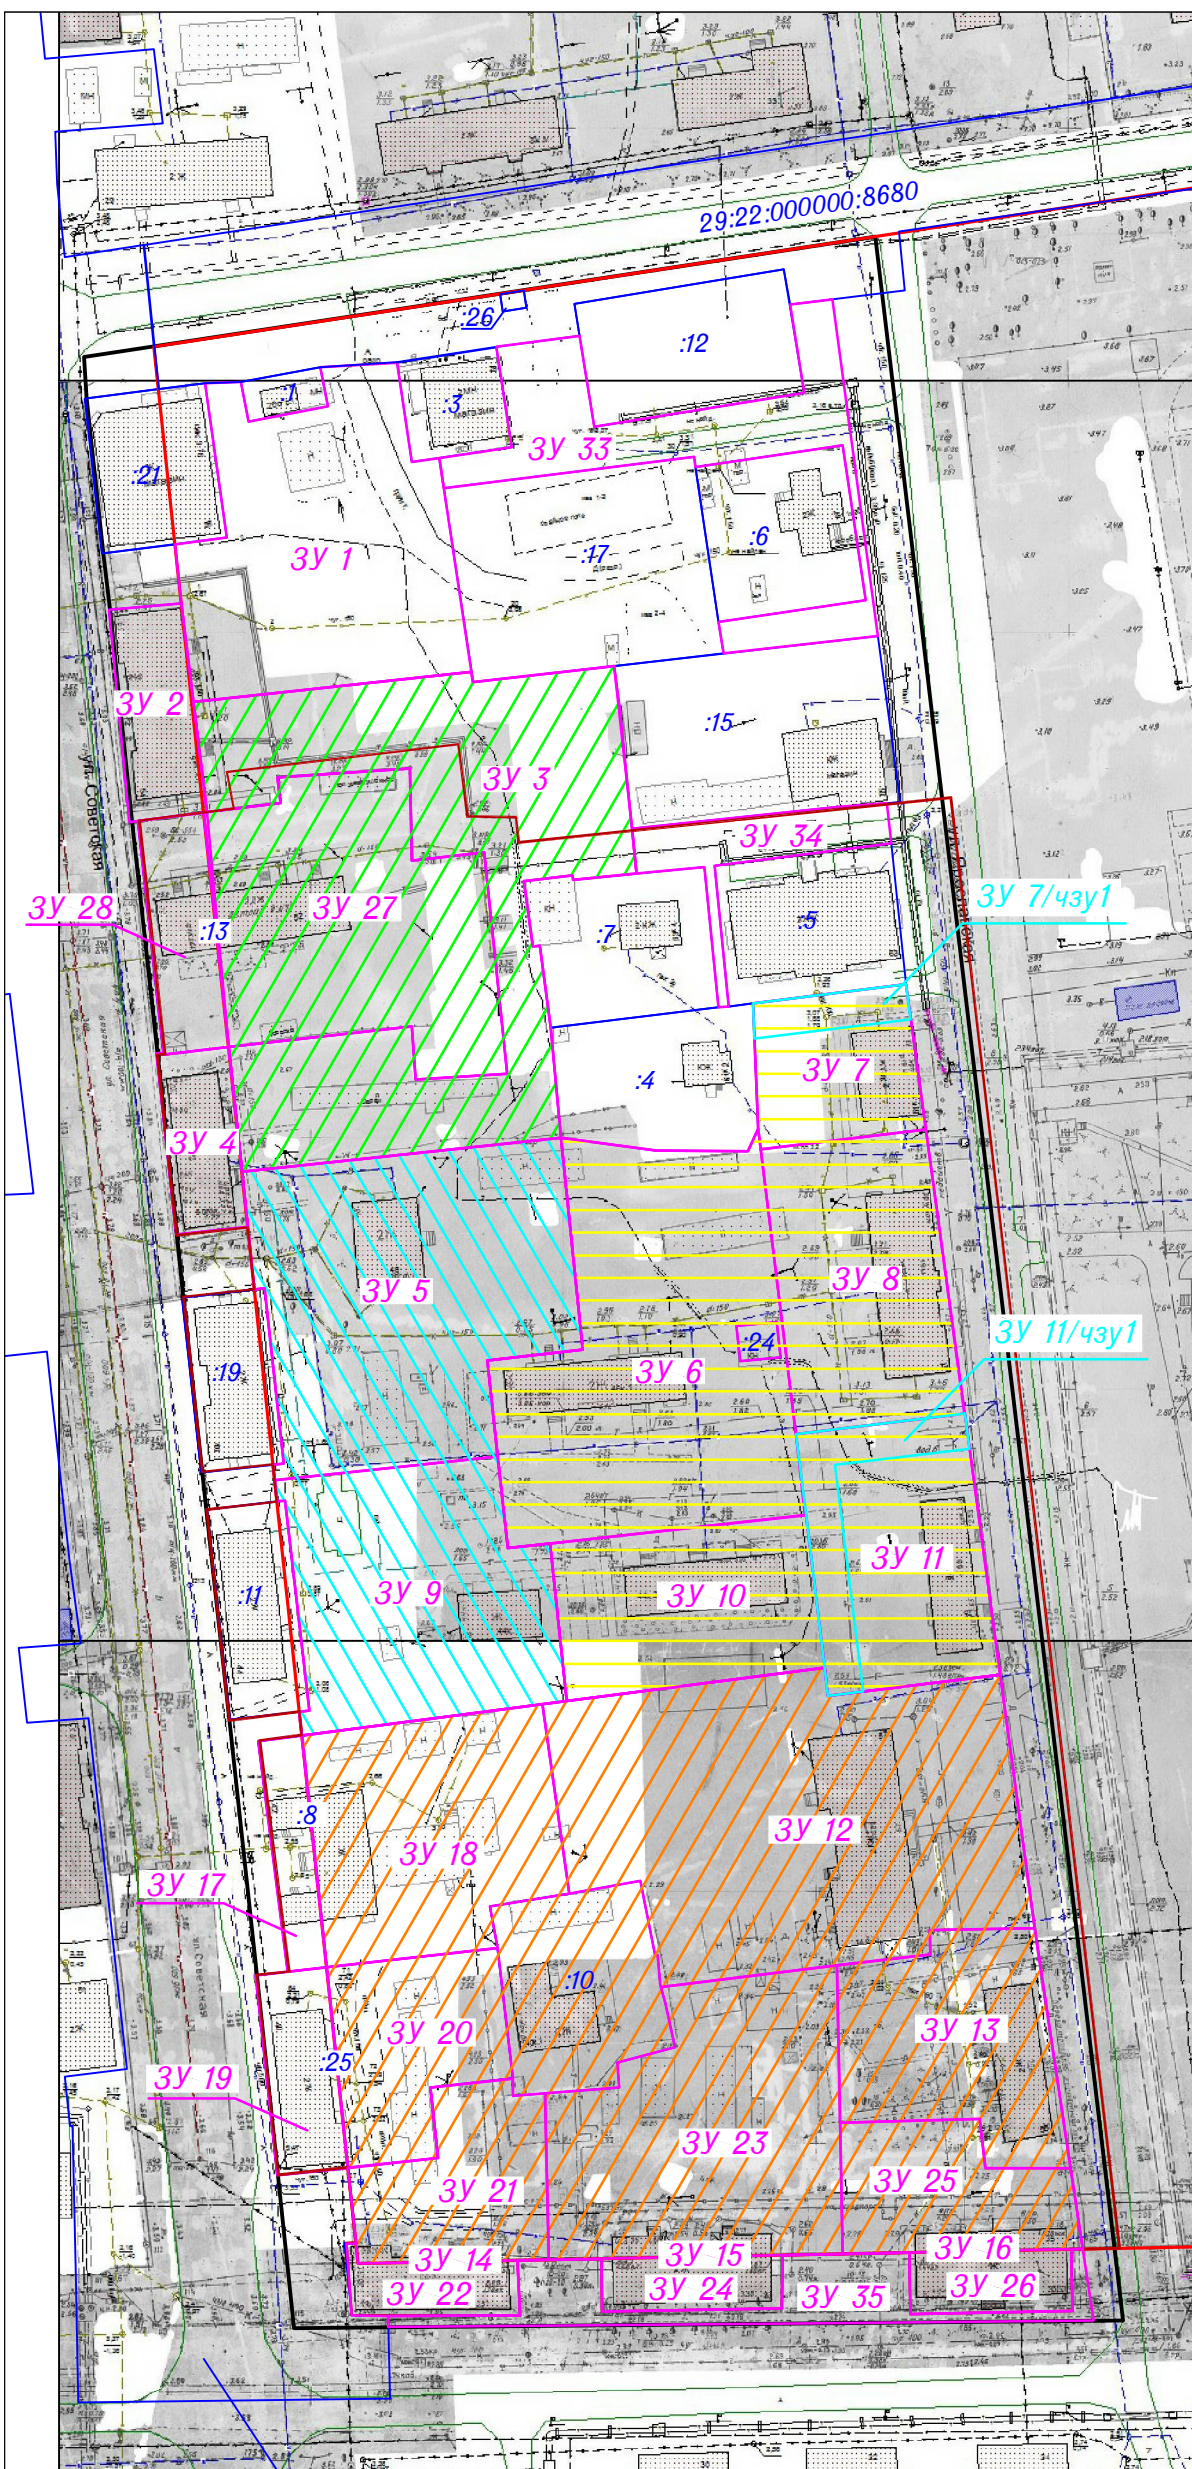

Администрация МО "Город Архангельск"

### Проект межевания территории

	Кол.уч.	Лист	N док.	Подпись	Дата				
Составил:	Е.В.Цирульников				15.11.18	Проект межевания территории в границах ул.Ярославской, ул.Недрова, ул.Советской и ул.Мещерского в Соломбальском территориальном округе города Архангельска	Стадия	Лист	Листов
							ПП	1	1
						Чертёж проекта межевания М 1 : 1500	ИП Цирульников Е.В.		