

Проект межевания территории

Чертёж проекта межевания

в границах пр.Новгородский, ул.Карла Либкнехта, пр.Советских Космонавтов, ул.Поморская в Ломоносовском территориальном округе города Архангельска

Категория земель : земли населённых пунктов

Разрешённое использование : ЗУ 1 - образование и просвещение (код 3.5)

ЗУ 2,3 - для эксплуатации многоквартирного жилого дома

Площади земельных участков


ЗУ 1 (пр.Советских Космонавтов) - 10646 кв.м.

ЗУ 2 (пр.Советских Космонавтов д .79) - 758 кв.м

ЗУ 3 (пр.Советских Космонавтов д .81) - 636 кв.м.

Условные обозначения :

- - красные линии
- - границы земельных участков, сведения о которых содержатся в ЕГРН
- - граница территории объекта культурного наследия
- - граница охранной зоны объекта культурного наследия
- 29:22:050501:9 - кадастровые номера существующих земельных участков
- зона регулирования застройки (подзона ЗРЗ-1)
- зона регулирования застройки (подзона ЗРЗ-3)
- границы земельных участков, планируемых к предоставлению

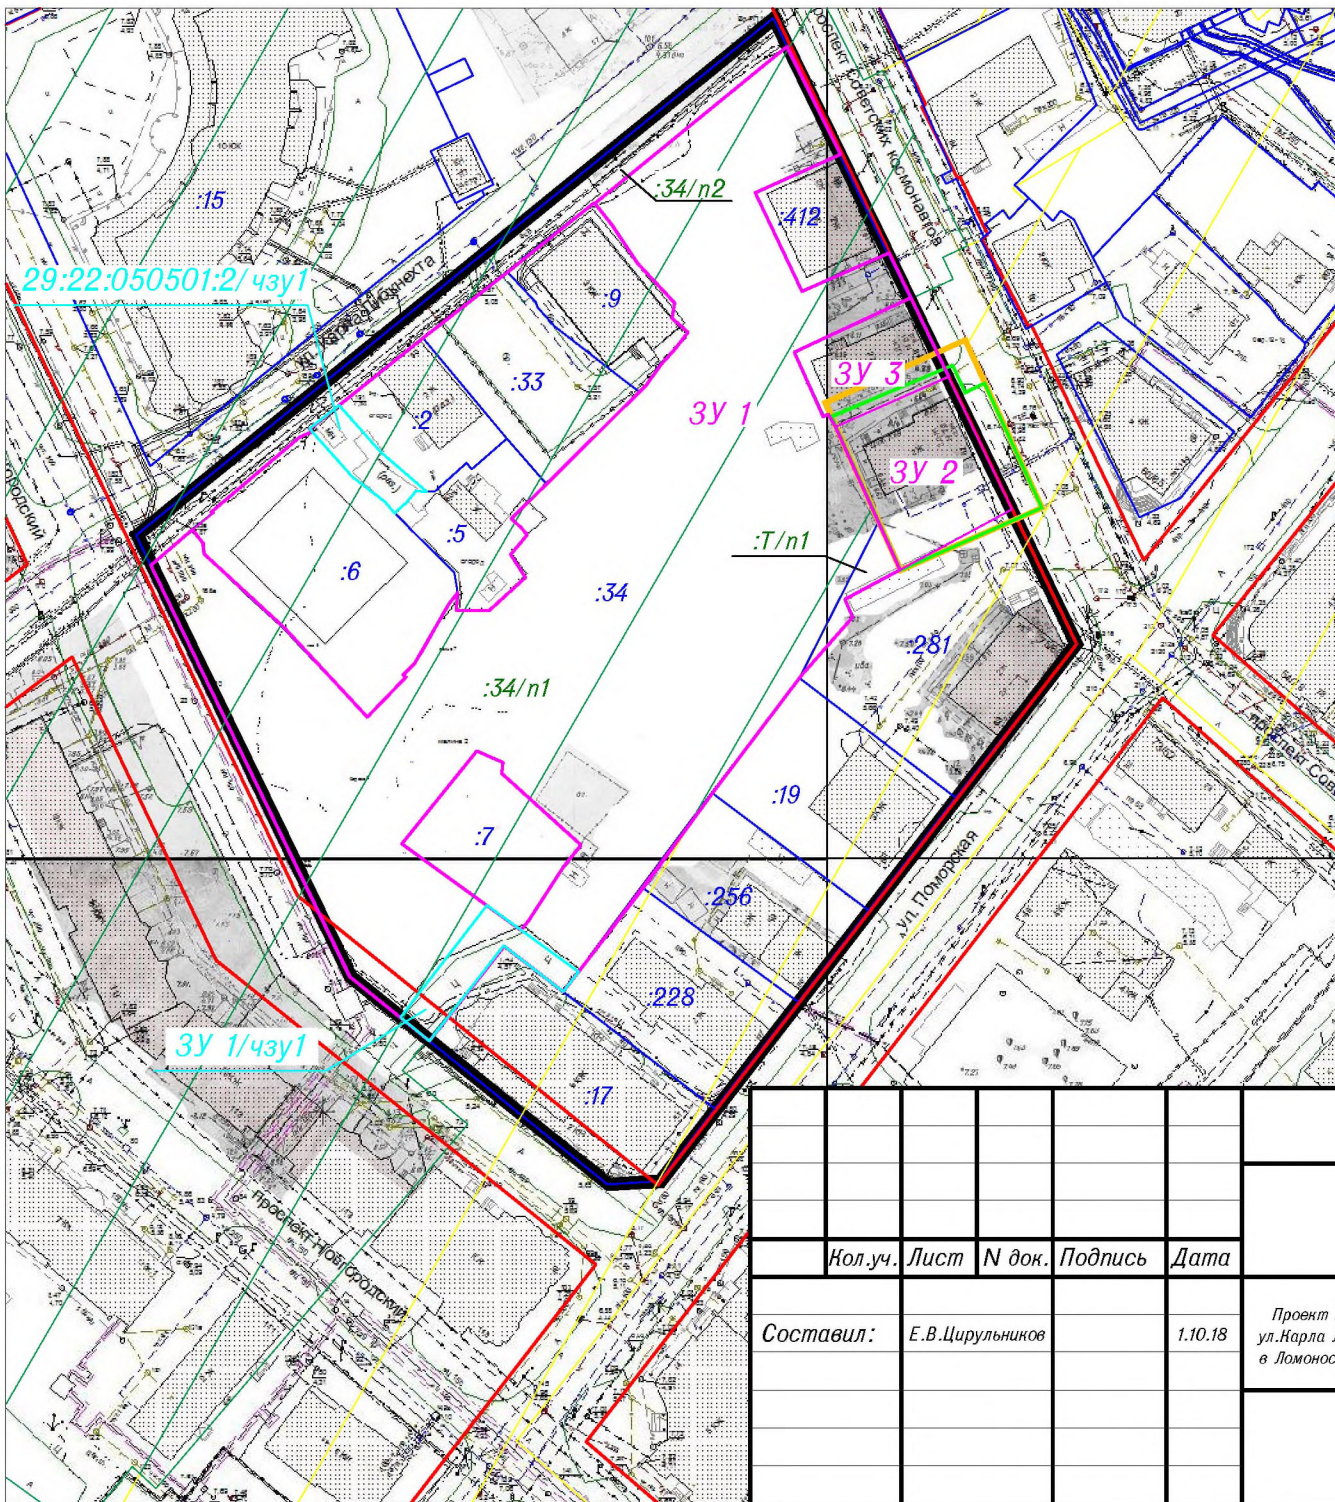

Администрация МО "Город Архангельск"					
Проект межевания территории					
	Кол.уч.	Лист	N док.	Подпись	Дата
Составил:	Е.В.Цирульников				1.10.18
Проект межевания территории в границах пр .Новгородский , ул.Карла Либкнехта, пр.Советских Космонавтов , ул.Поморская в Ломоносовском территориальном округе города Архангельска					
			Стадия	Лист	Листов
			ПП	1	1
Чертёж проекта межевания М 1 : 1500					
ИП Цирульников Е.В.					