

# Проект межевания территории

Чертеж проекта межевания  
в границах ул. Розы Люксембург, просп. Новгородского, ул. Выучейского и просп. Советских Космонавтов

Категория земель: земли населенных пунктов


Разрешенное использование:

- ЗУ1, 2, 6, 7, 24,16 - многоэтажная многоквартирная жилая застройка(код 2.5)
- ЗУ3, 8, 10, 12, 13, 18, 19, 14 - малоэтажная многоквартирная жилая застройка (код 2.5)
- ЗУ4, 17, 21 - коммунальное обслуживание (код 3.1)
- ЗУ5, 9, 11, 20, 23, 26 - земельные участки (территории) общего пользования (код 12.0)
- ЗУ15, 25 - среднеэтажная многоквартирная жилая застройка (код 2.5)
- ЗУ22 - образование и просвещение (код 3.5)

## Площади земельных участков

- ЗУ1 (ул. Выучейского, д. 32) - 4847 кв. м.
- ЗУ1/чзу1 - 319 кв.м.
- ЗУ2 (ул. Советских Космонавтов, д. 37) - перераспределение 29:22:050503:1471 с землями гос. собственности - 4441 кв.м.
- ЗУ2/чзу1 - 244 кв.м.
- ЗУ3 (ул. Советских Космонавтов, д. 37, к. 1) - 2083 кв.м.
- ЗУ4 - 129 кв. м.
- ЗУ5 - 1146 кв. м.
- ЗУ6 (ул. Выучейского, д. 30, к. 2)- перераспределение 29:22:050503:34 с землями гос. собственности - 404 кв. м.
- :9/чзу1 - 60 кв.м.
- ЗУ7 (ул. Выучейского, д. 30, к. 1)- перераспределение 29:22:050503:26 с землями гос. собственности - 1150 кв. м.
- ЗУ8 (ул. Советских Космонавтов, д. 37, к. 2) - 1759 кв.м.
- ЗУ9 - 1047 кв. м.
- ЗУ10 (ул. Советских Космонавтов, д. 37, к. 4) - перераспределение 29:22:050503:1473 с землями гос. собственности - 2891 кв. м.
- ЗУ11 - 175 кв.м.
- ЗУ12(ул. Советских Космонавтов, д. 37, к. 3) - 1950 кв.м.
- ЗУ13(пр. Новгородский, д. 50) - 821 кв.м.
- ЗУ14(пр. Новгородский, д. 48) - 705 кв.м.
- ЗУ15(ул. Розы Люксембург, д. 37) - перераспределение 29:22:050503:1472 с землями гос. собственности - 4943 кв. м.
- ЗУ15/чзу1 - 249 кв.м.
- ЗУ16(ул. Советских Космонавтов, д. 35) - перераспределение 29:22:050503:42 с землями гос. собственности - 6656 кв. м.
- ЗУ16/чзу1 - 369 кв.м.
- ЗУ17 - 129 кв.м.

- ЗУ18 (ул. Советских Космонавтов, д. 33, к. 1) - 654 кв.м.
- ЗУ19(ул. Советских Космонавтов, д. 33, к. 2) - 3339 кв.м.
- ЗУ20 - 304 кв.м.
- ЗУ21 - перераспределение 29:22:050503:12 с землями гос. собственности - 92 кв. м.
- ЗУ22 - перераспределение 29:22:050503:40 с землями гос. собственности - 7034 кв. м.
- ЗУ23 - перераспределение 29:22:050503:1641 с землями гос. собственности - 111 кв. м.
- ЗУ24(ул. Розы Люксембург, д. 25) - перераспределение 29:22:050503:30 с землями гос. собственности - 2946 кв. м.
- ЗУ25(пр. Новгородский, д. 46) - перераспределение 29:22:050503:1470 с землями гос. собственности - 4386 кв. м.
- ЗУ26 - 1622 кв.м.

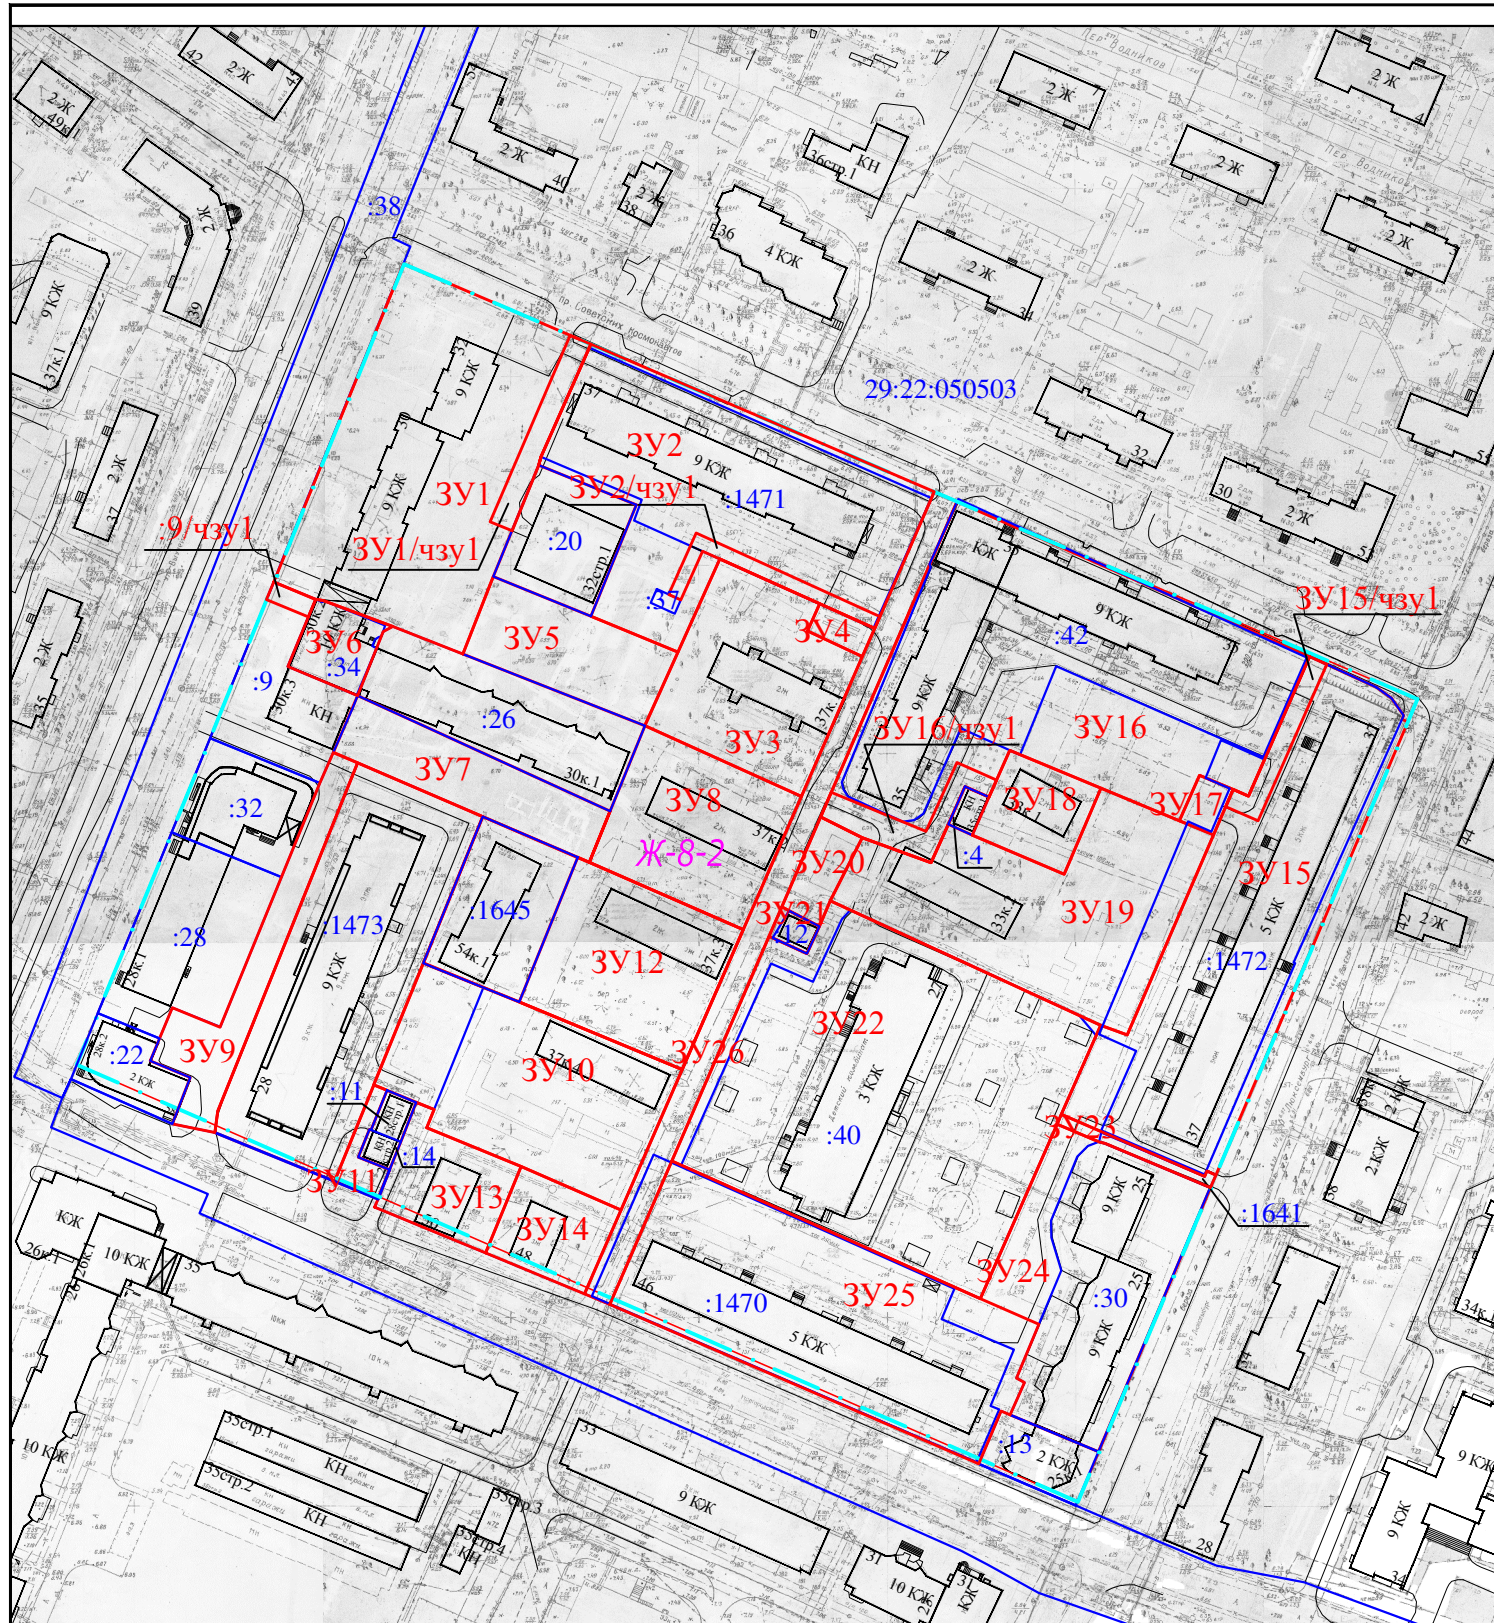

### Условные обозначения

- - красные линии
- - границы земельных участков, сведения о которых содержатся в ЕГРН
- - границы земельных участков, планируемых к предоставлению
- - граница кадастровых кварталов
- 29:22:050503:26 - кадастровый номер существующих земельных участков
- Ж-8-2/ — — — - обозначение функциональной зоны/граница функциональной зоны
- - граница санитарно-защитной зоны
- ЗУ1 - образуемый земельный участок
- 29:22:050503 - номер кадастрового квартала
- - границы проекта межевания

Администрация муниципального образования  
"Город Архангельск"

## Проект межевания территории

Кол.уч.	Лист	№ док.	Подпись	Дата	Стадия	Лист	Листов
Составил	Демин А.А.			15.11.19	Проект межевания территории муниципального образования "Город Архангельск" в границах ул. Розы Люксембург, просп. Новгородского, ул. Выучейского и просп. Советских Космонавтов	ПП	1
Проверил	Демин А.А.			15.11.19			
Чертеж проекта межевания М 1:2000						Индивидуальный предприниматель Демин Александр Анатольевич	