


Проект планировки территории
Чертёж проекта планировки
 в границах ул. Льва Толстого в Маймаксанском территориальном округе города Архангельска

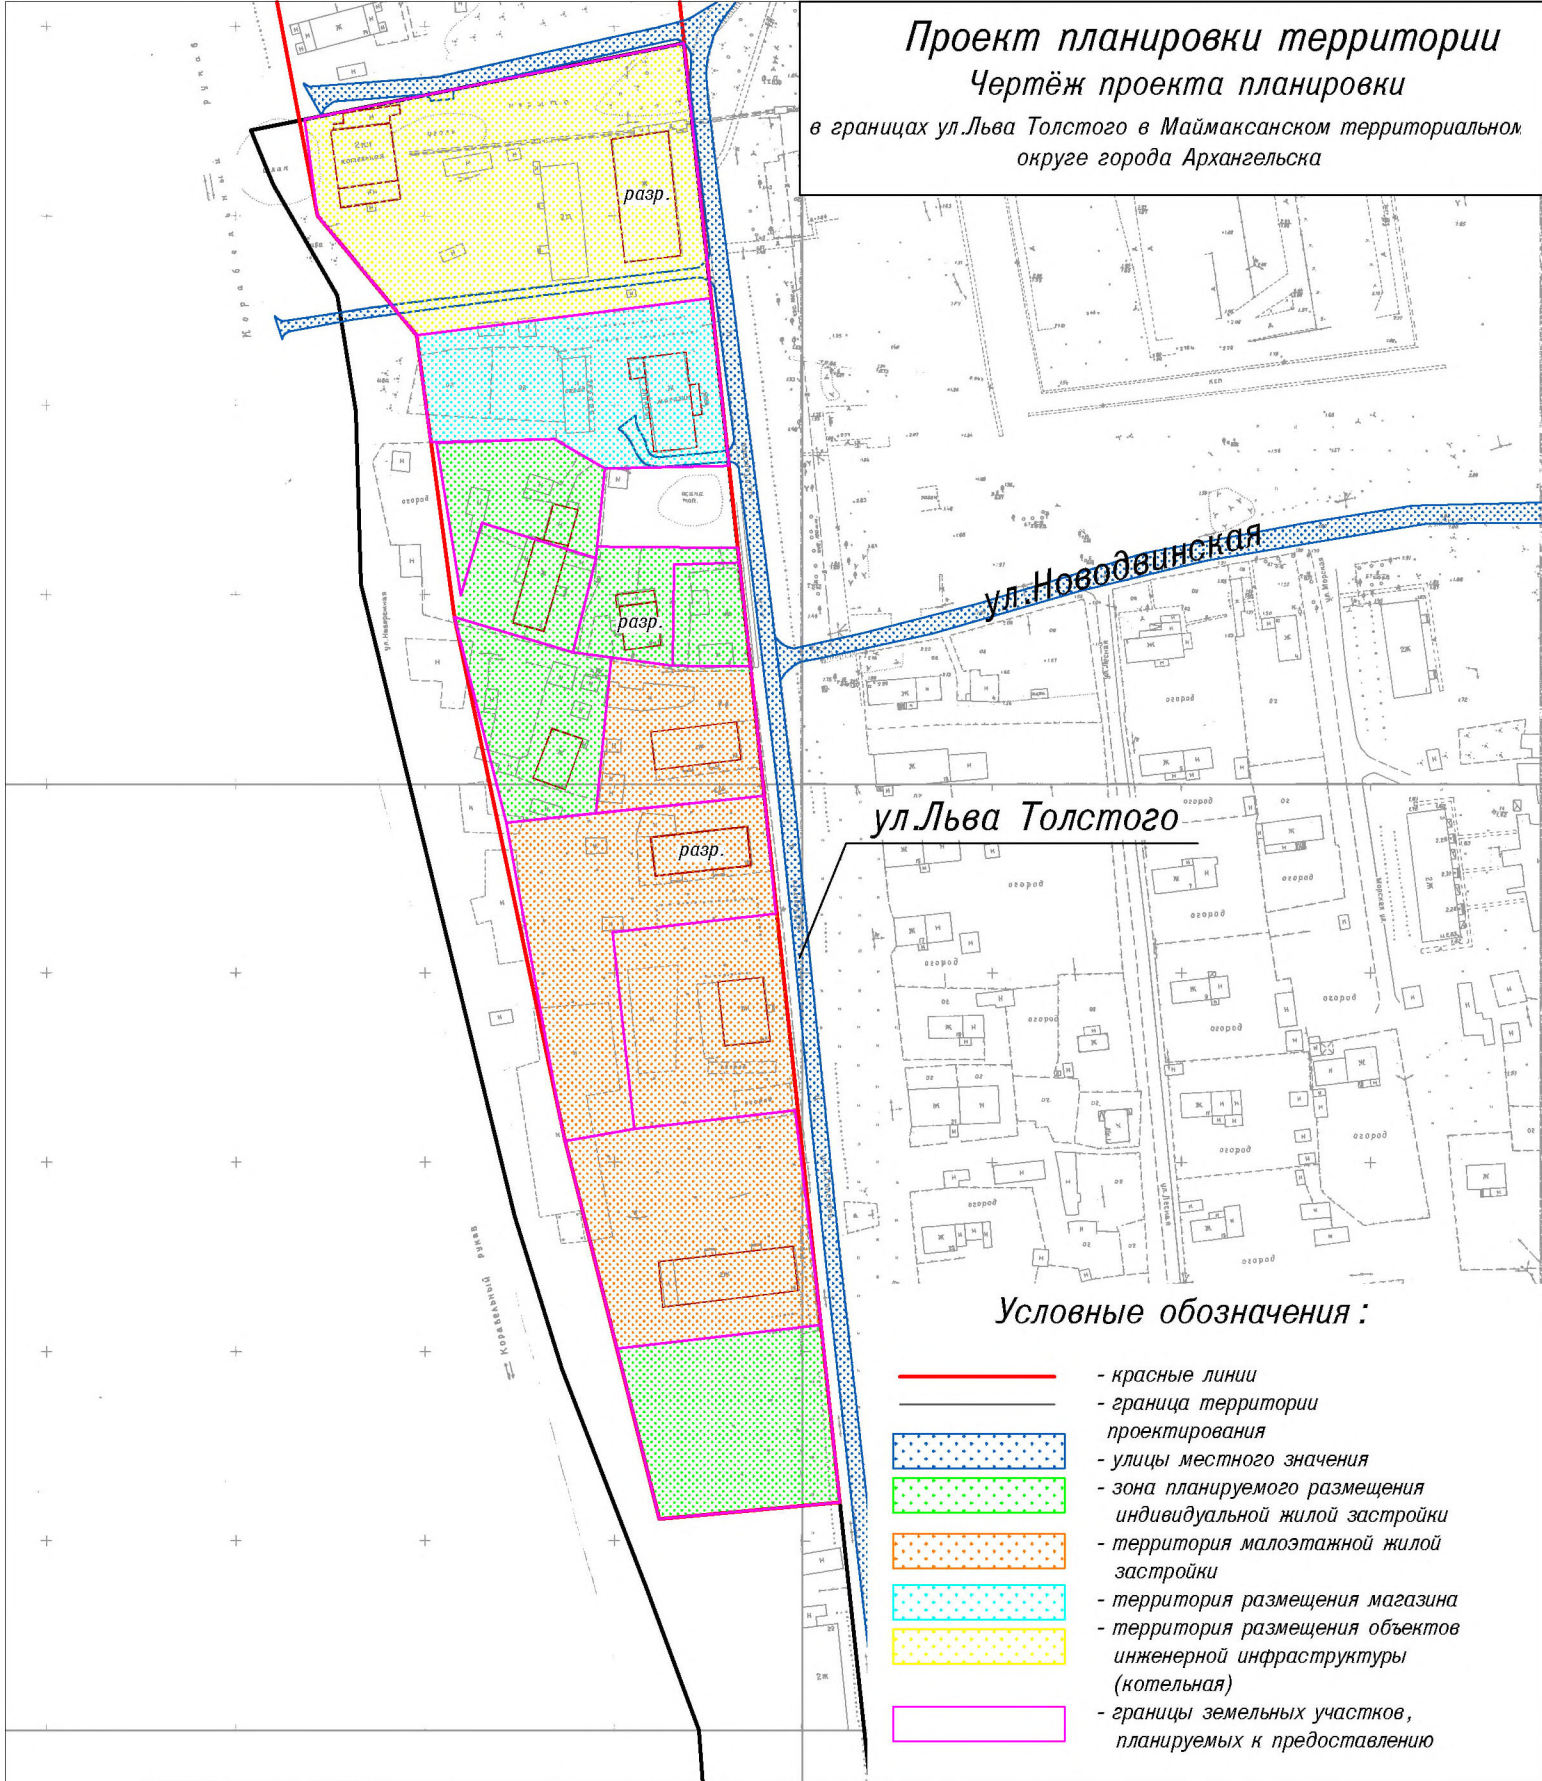

Администрация МО "Город Архангельск"								
Проект планировки территории								
	<i>Кол.уч.</i>	<i>Лист</i>	<i>N док.</i>	<i>Подпись</i>	<i>Дата</i>			
<i>Составил:</i>	Е.В.Цирульников				1.10.18			
Проект планировки территории в границах ул. Льва Толстого в Маймаксанском территориальном округе города Архангельска						<i>Стадия</i>	<i>Лист</i>	<i>Листов</i>
						ПП	1	1
Чертёж проекта планировки М 1 : 2000						ИП Цирульников Е.В.		

Проект межевания территории

Чертёж проекта межевания

в границах ул. Льва Толстого в Маймаксанском территориальном округе города Архангельска

Категория земель : земли населённых пунктов

Разрешённое использование : ЗУ 1 - для эксплуатации котельной

ЗУ 2 - магазины (код 4.4)

ЗУ 3,4,5,6,10 - для эксплуатации индивидуального жилого дома

ЗУ 7,8,9 - для эксплуатации многоквартирного жилого дома

Площади земельных участков

ЗУ 1 (ул.Набережная д.10) - 6106 кв.м. ЗУ 2 (ул.Л.Толстого д.4) - 2838 кв.м.

ЗУ 3 (ул.Набережная д.5) - 1144 кв.м. ЗУ 4 (ул.Л.Толстого д.8 к.1) - 809 кв.м.

ЗУ 5 (ул.Л.Толстого д.8) - 500 кв.м. ЗУ 6 (ул.Л.Толстого д.7) - 1375 кв.м.

ЗУ 7 (ул.Л.Толстого д.10) - 1472 кв.м. ЗУ 8 (ул.Л.Толстого д.12) - 3310 кв.м.

ЗУ 9 (ул.Л.Толстого д.18) - 3249 кв.м. ЗУ 10 (ул.Л.Толстого) - 2387 кв.м.

Условные обозначения :

- - красные линии
- - границы земельных участков, сведения о которых содержатся в ЕГРН
- - береговая полоса
- - граница прибрежной зоны
- 29:22:010901:138 - кадастровые номера существующих земельных участков
- границы земельных участков, планируемых к представлению



Администрация МО "Город Архангельск"					
Проект межевания территории					
	Кол.уч.	Лист	N док.	Подпись	Дата
Составил:	Е.В.Цирульников				1.10.18
			Проект межевания территории в границах ул. Льва Толстого в Маймаксанском территориальном округе города Архангельска		
			Стадия	Лист	Листов
			ПП	1	1
			Чертёж проекта межевания М 1 : 2500		ИП Цирульников Е.В.