


Проект межевания территории
в границах функциональной зоны по пр. Никольскому

Чертеж проекта межевания

Условные обозначения:

- - красные линии
- - границы земельных участков, сведения о которых содержатся в ГКН
- - границы функциональной зоны по пр. Никольскому
- 29:22:023011:15 - обозначение кадастровых номеров существующих земельных участков
- образуемый земельный участок :ЗУ1, площадью 3225 кв.м.
- образуемый земельный участок :ЗУ2, площадью 5651 кв.м.
- образуемый земельный участок :ЗУ3, площадью 1589 кв.м.
- образуемый земельный участок :ЗУ4, площадью 908 кв.м.

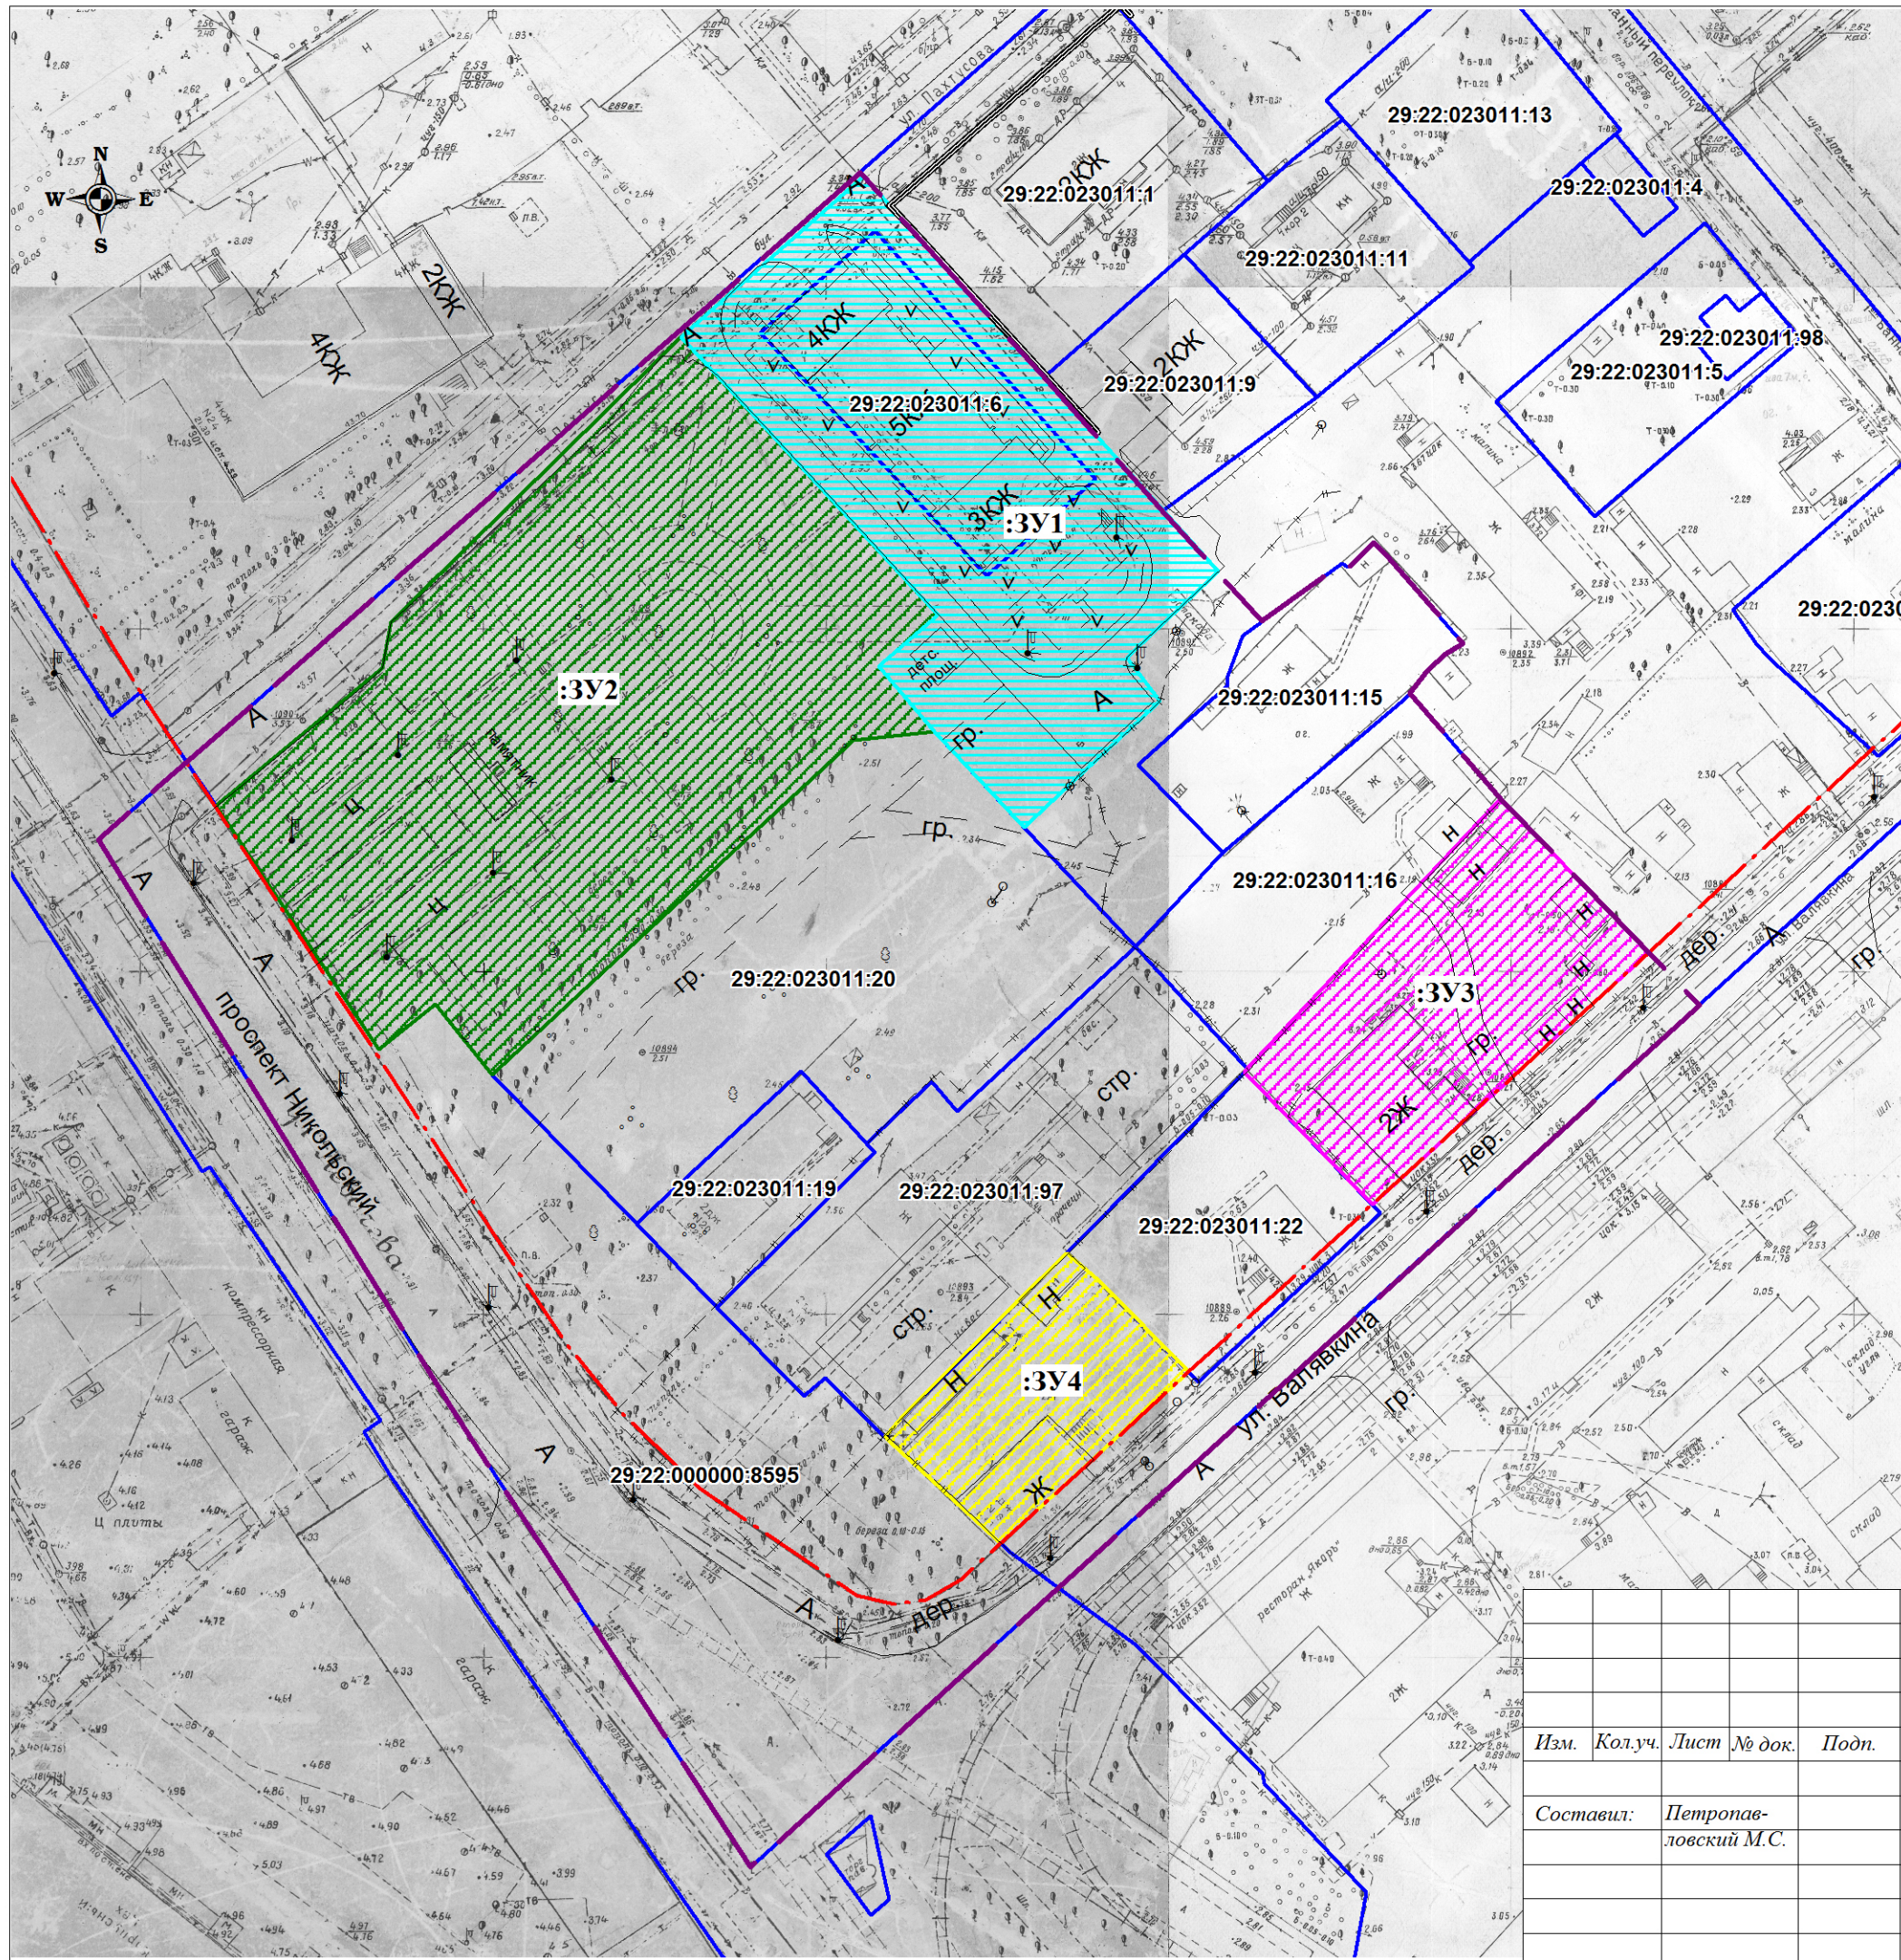

Заказчик: ТСЖ "Пахтусова-2"

Проект межевания территории
в границах функциональной зоны по пр. Никольскому

Изм.	Кол.уч.	Лист	№ док.	Подп.	Дата
Составил:		Петропавловский М.С.			

Составил: Петропавловский М.С.

Стадия	Лист	Листов
ПП	1	1

Чертеж проекта межевания,
масштаб 1:1000

ООО "АрхЗемПроект"