Схема

Схема расположения земельного участка

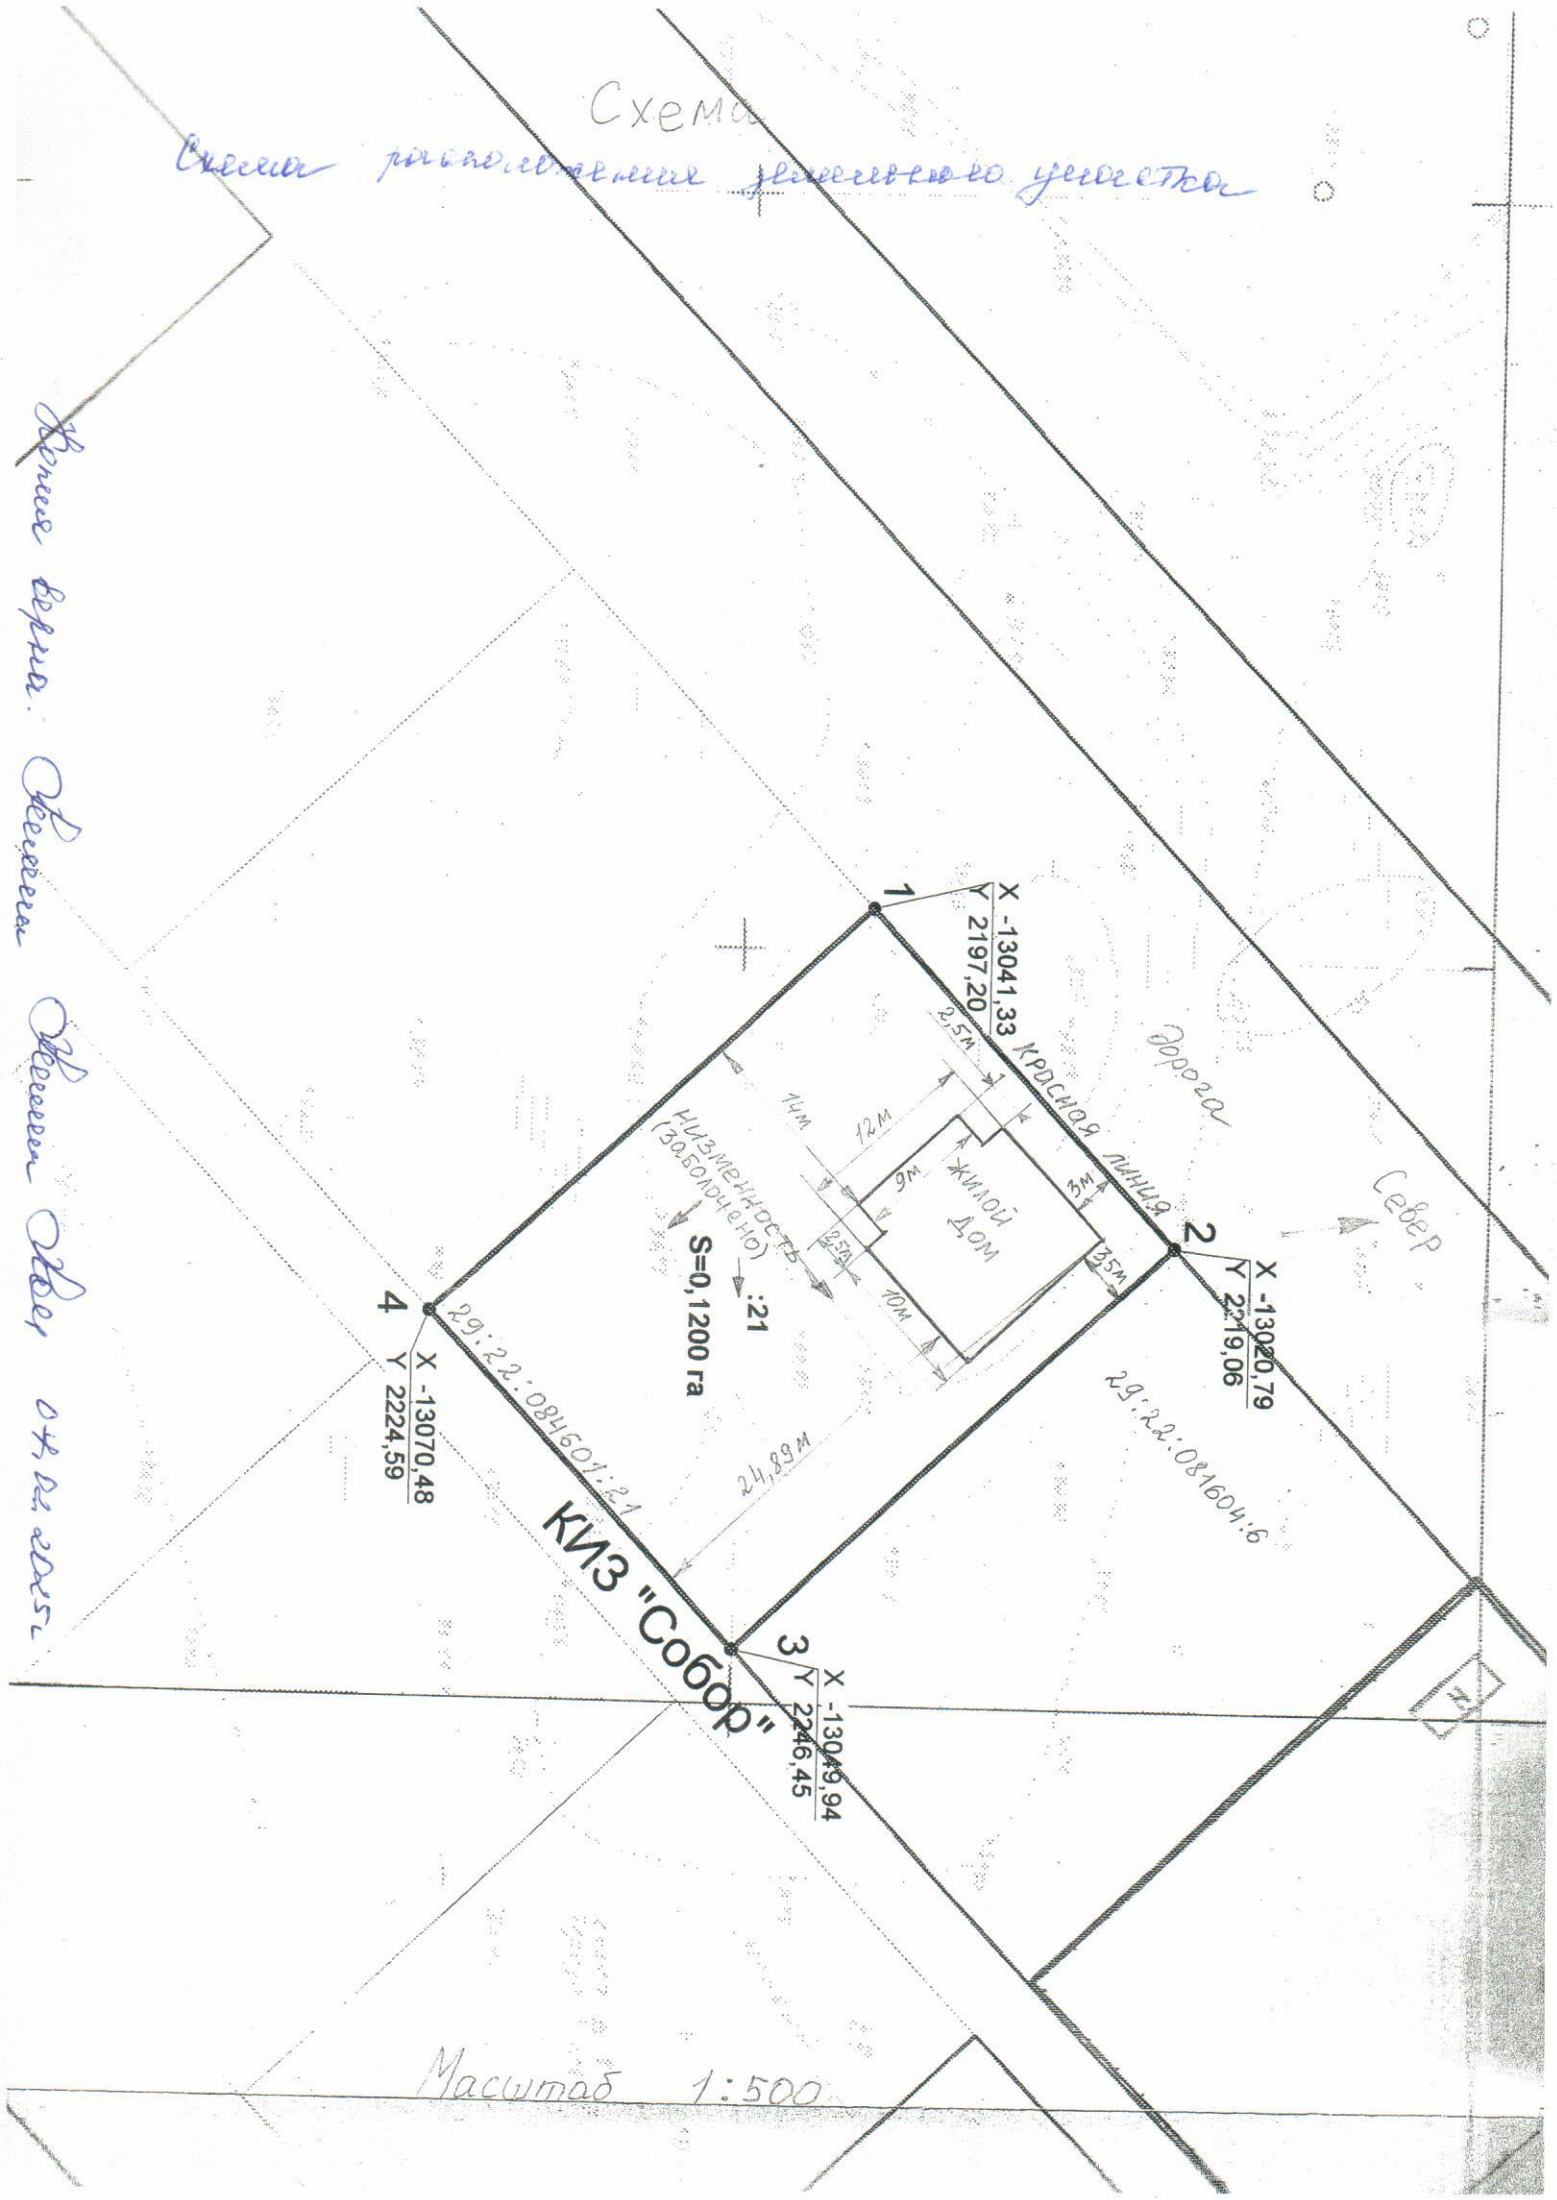

Масштаб 1:500