


План этажа (этажей)

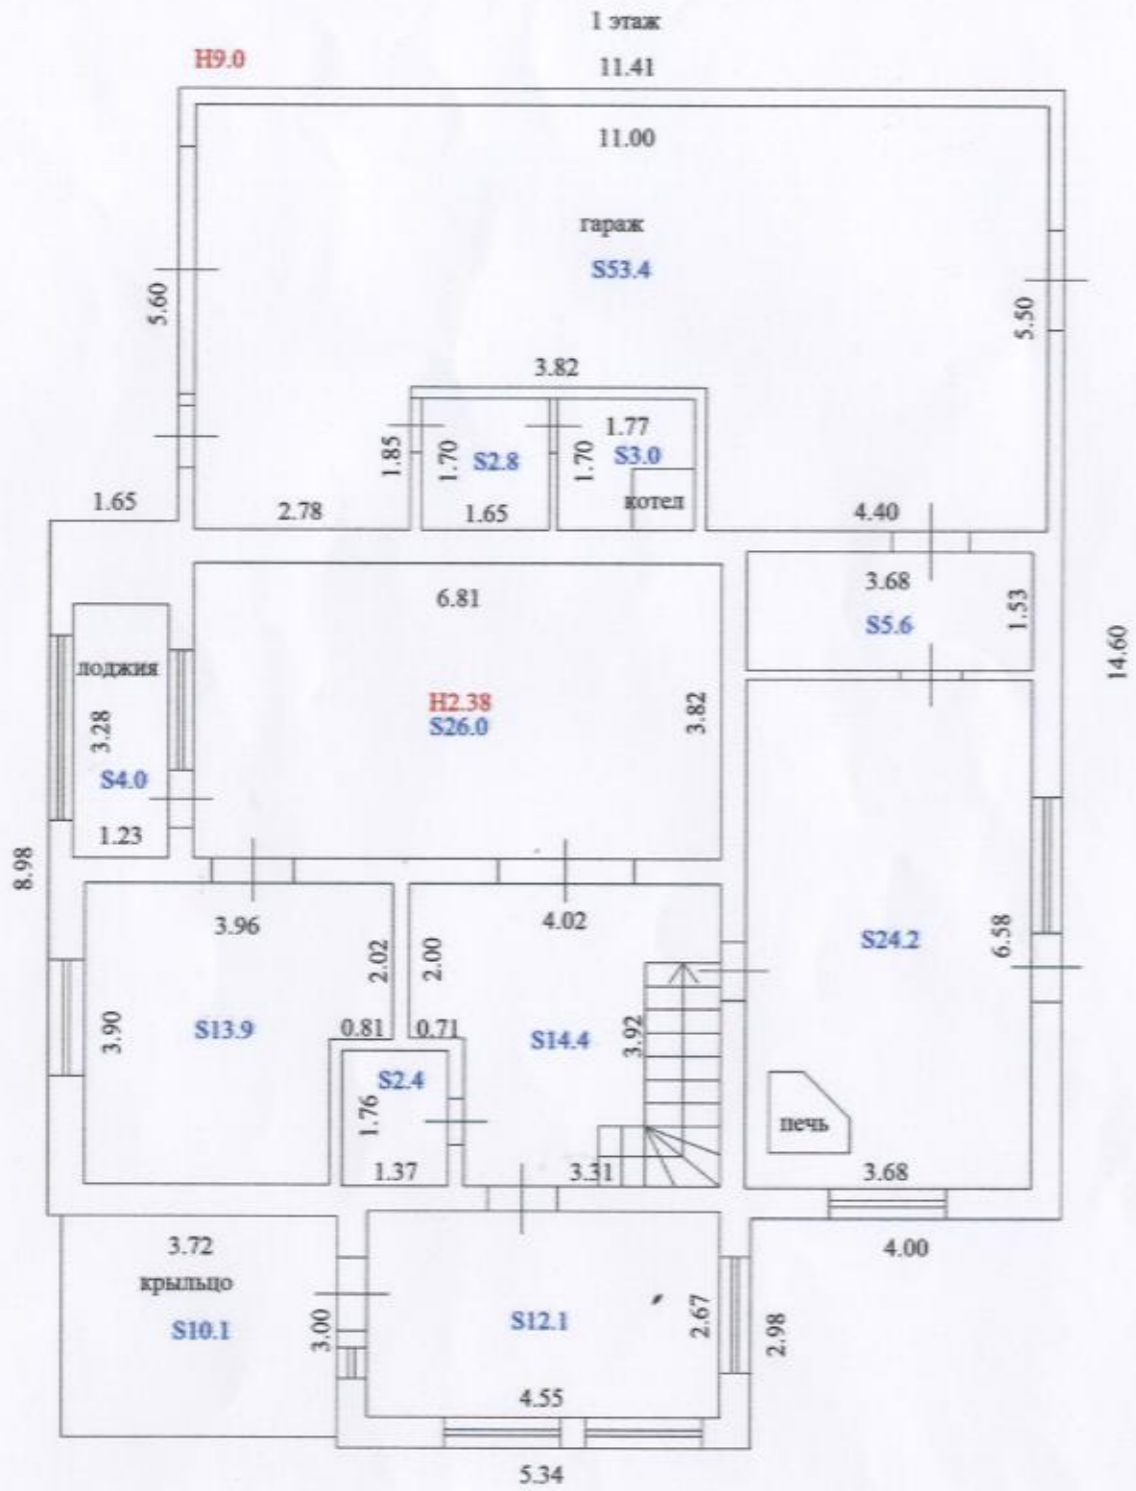

План этажа (этажей)

