


КАРТА-СХЕМА ГРАНИЦ ПРИЛЕГАЮЩИХ ТЕРРИТОРИЙ

сооружения, расположенного по адресу:
Российская Федерация, Архангельская область,
городской округ "Город Архангельск",
город Архангельск, наб. Северной Двины, дом 80, строение 1
(кадастровый номер объекта капитального строительства
29:22:000000:126)

УТВЕРЖДЕНА

Постановлением Администрации
городского округа "Город Архангельск"

от "31" октября 2025 г. № 1810

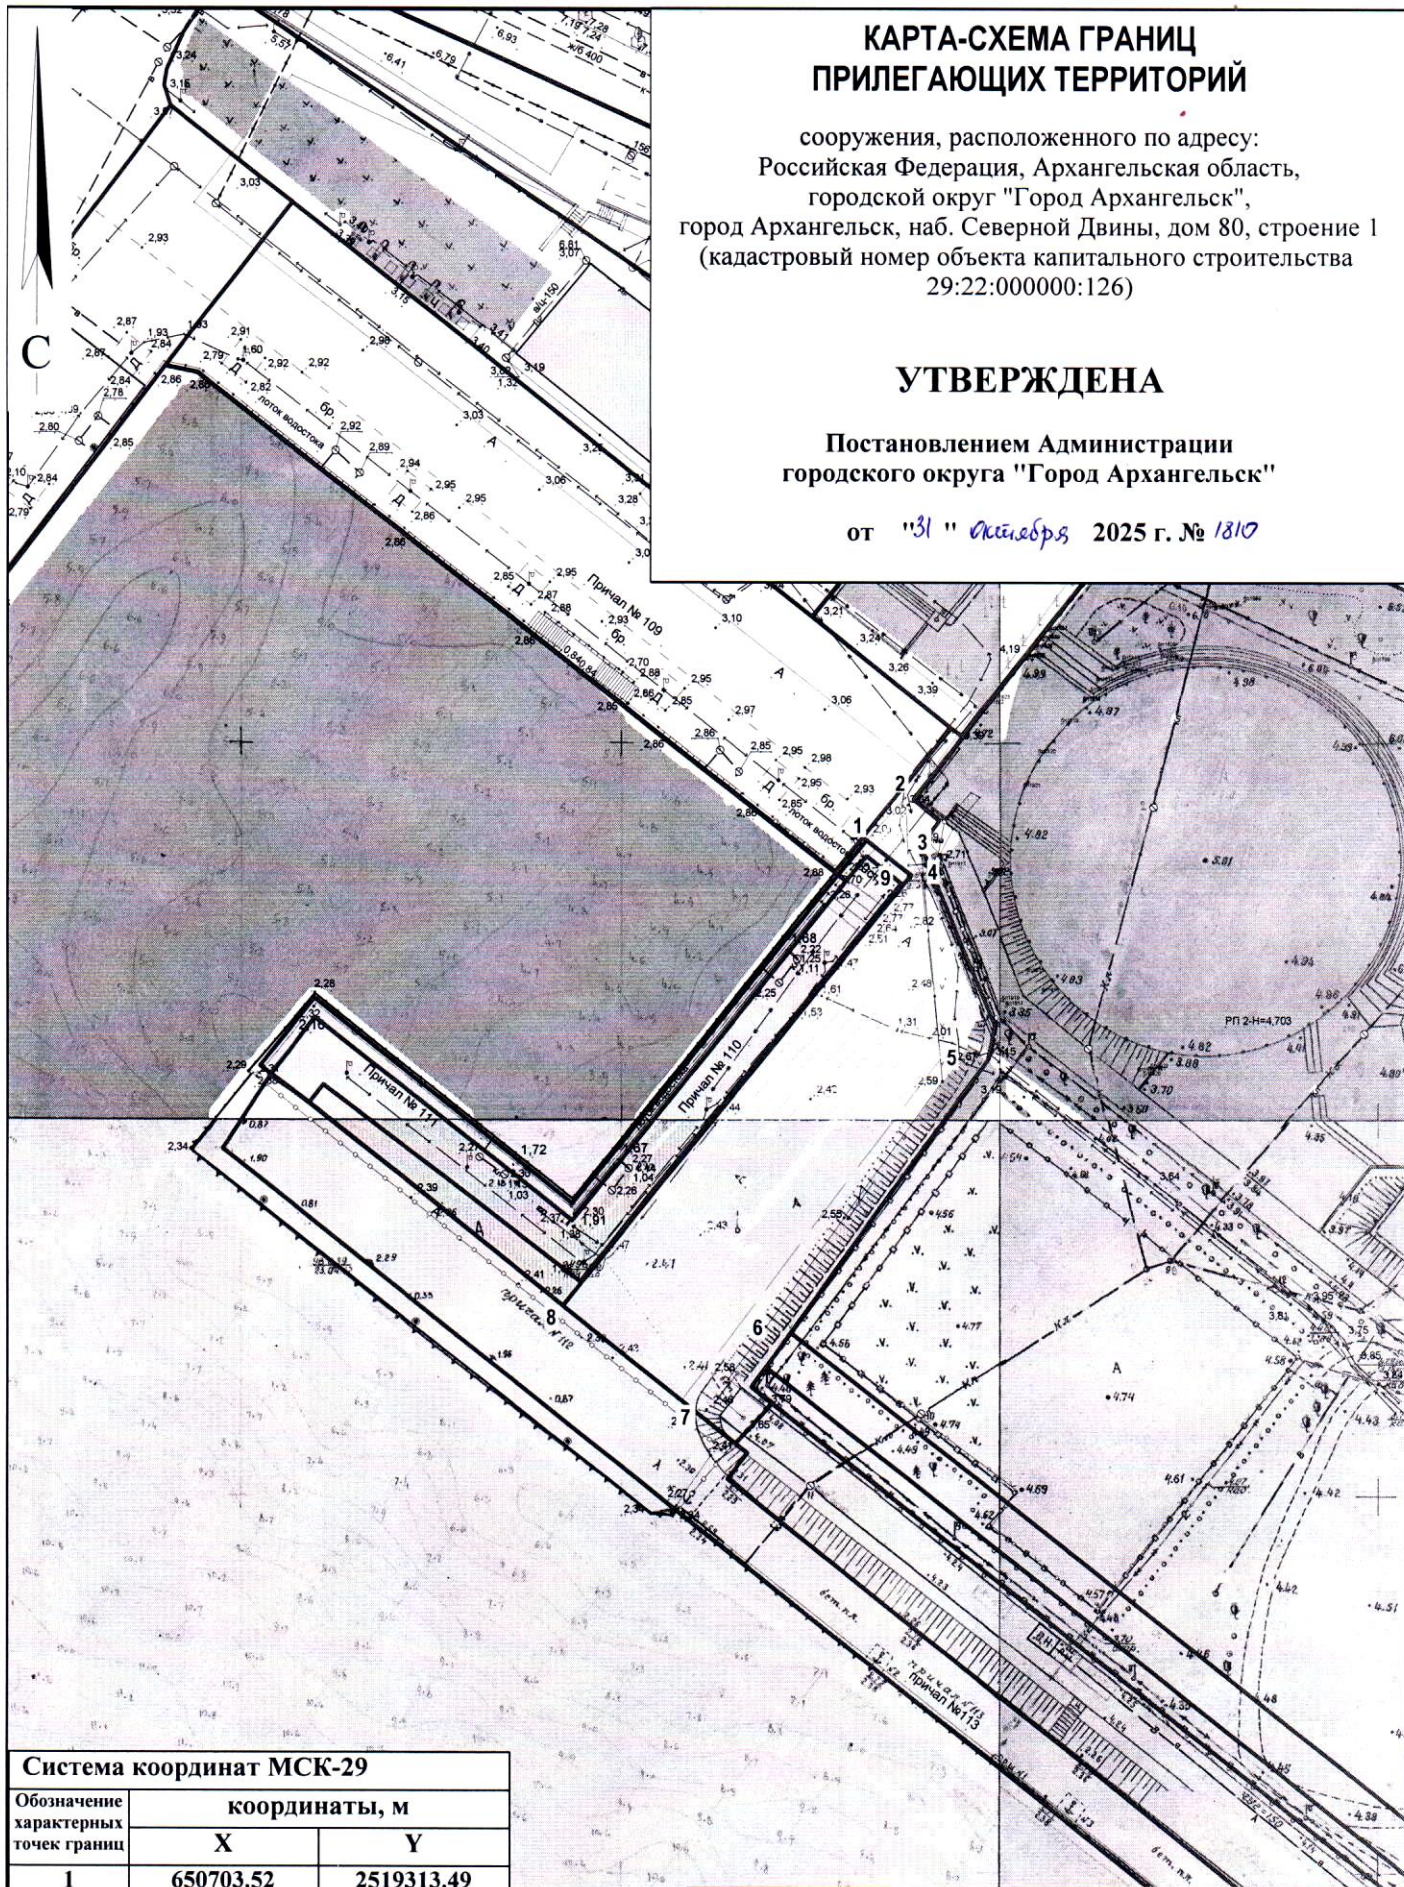

Система координат МСК-29

Обозначение характерных точек границ	координаты, м	
	X	Y
1	650703.52	2519313.49
2	650709.44	2519318.37
3	650701.99	2519318.94
4	650700.07	2519320.71
5	650674.96	2519324.30
6	650641.50	2519301.09
7	650628.29	2519291.90
8	650640.32	2519275.72
9	650699.07	2519319.52

УСЛОВНЫЕ ОБОЗНАЧЕНИЯ:

- изображение границ земельного участка
- изображение границ прилегающих территорий

Масштаб 1 : 1000