


КАРТА-СХЕМА ГРАНИЦ ПРИЛЕГАЮЩИХ ТЕРРИТОРИЙ

нежилого здания, расположенного по адресу:
Российская Федерация, Архангельская область,
городской округ "Город Архангельск",
город Архангельск, улица Воскресенская, дом 106, корпус 2,
(кадастровый номер объекта капитального строительства
29:22:050105:51)

УТВЕРЖДЕНА

Постановлением Администрации
городского округа "Город Архангельск"

от " 31 " октября 2025 г. № 1811

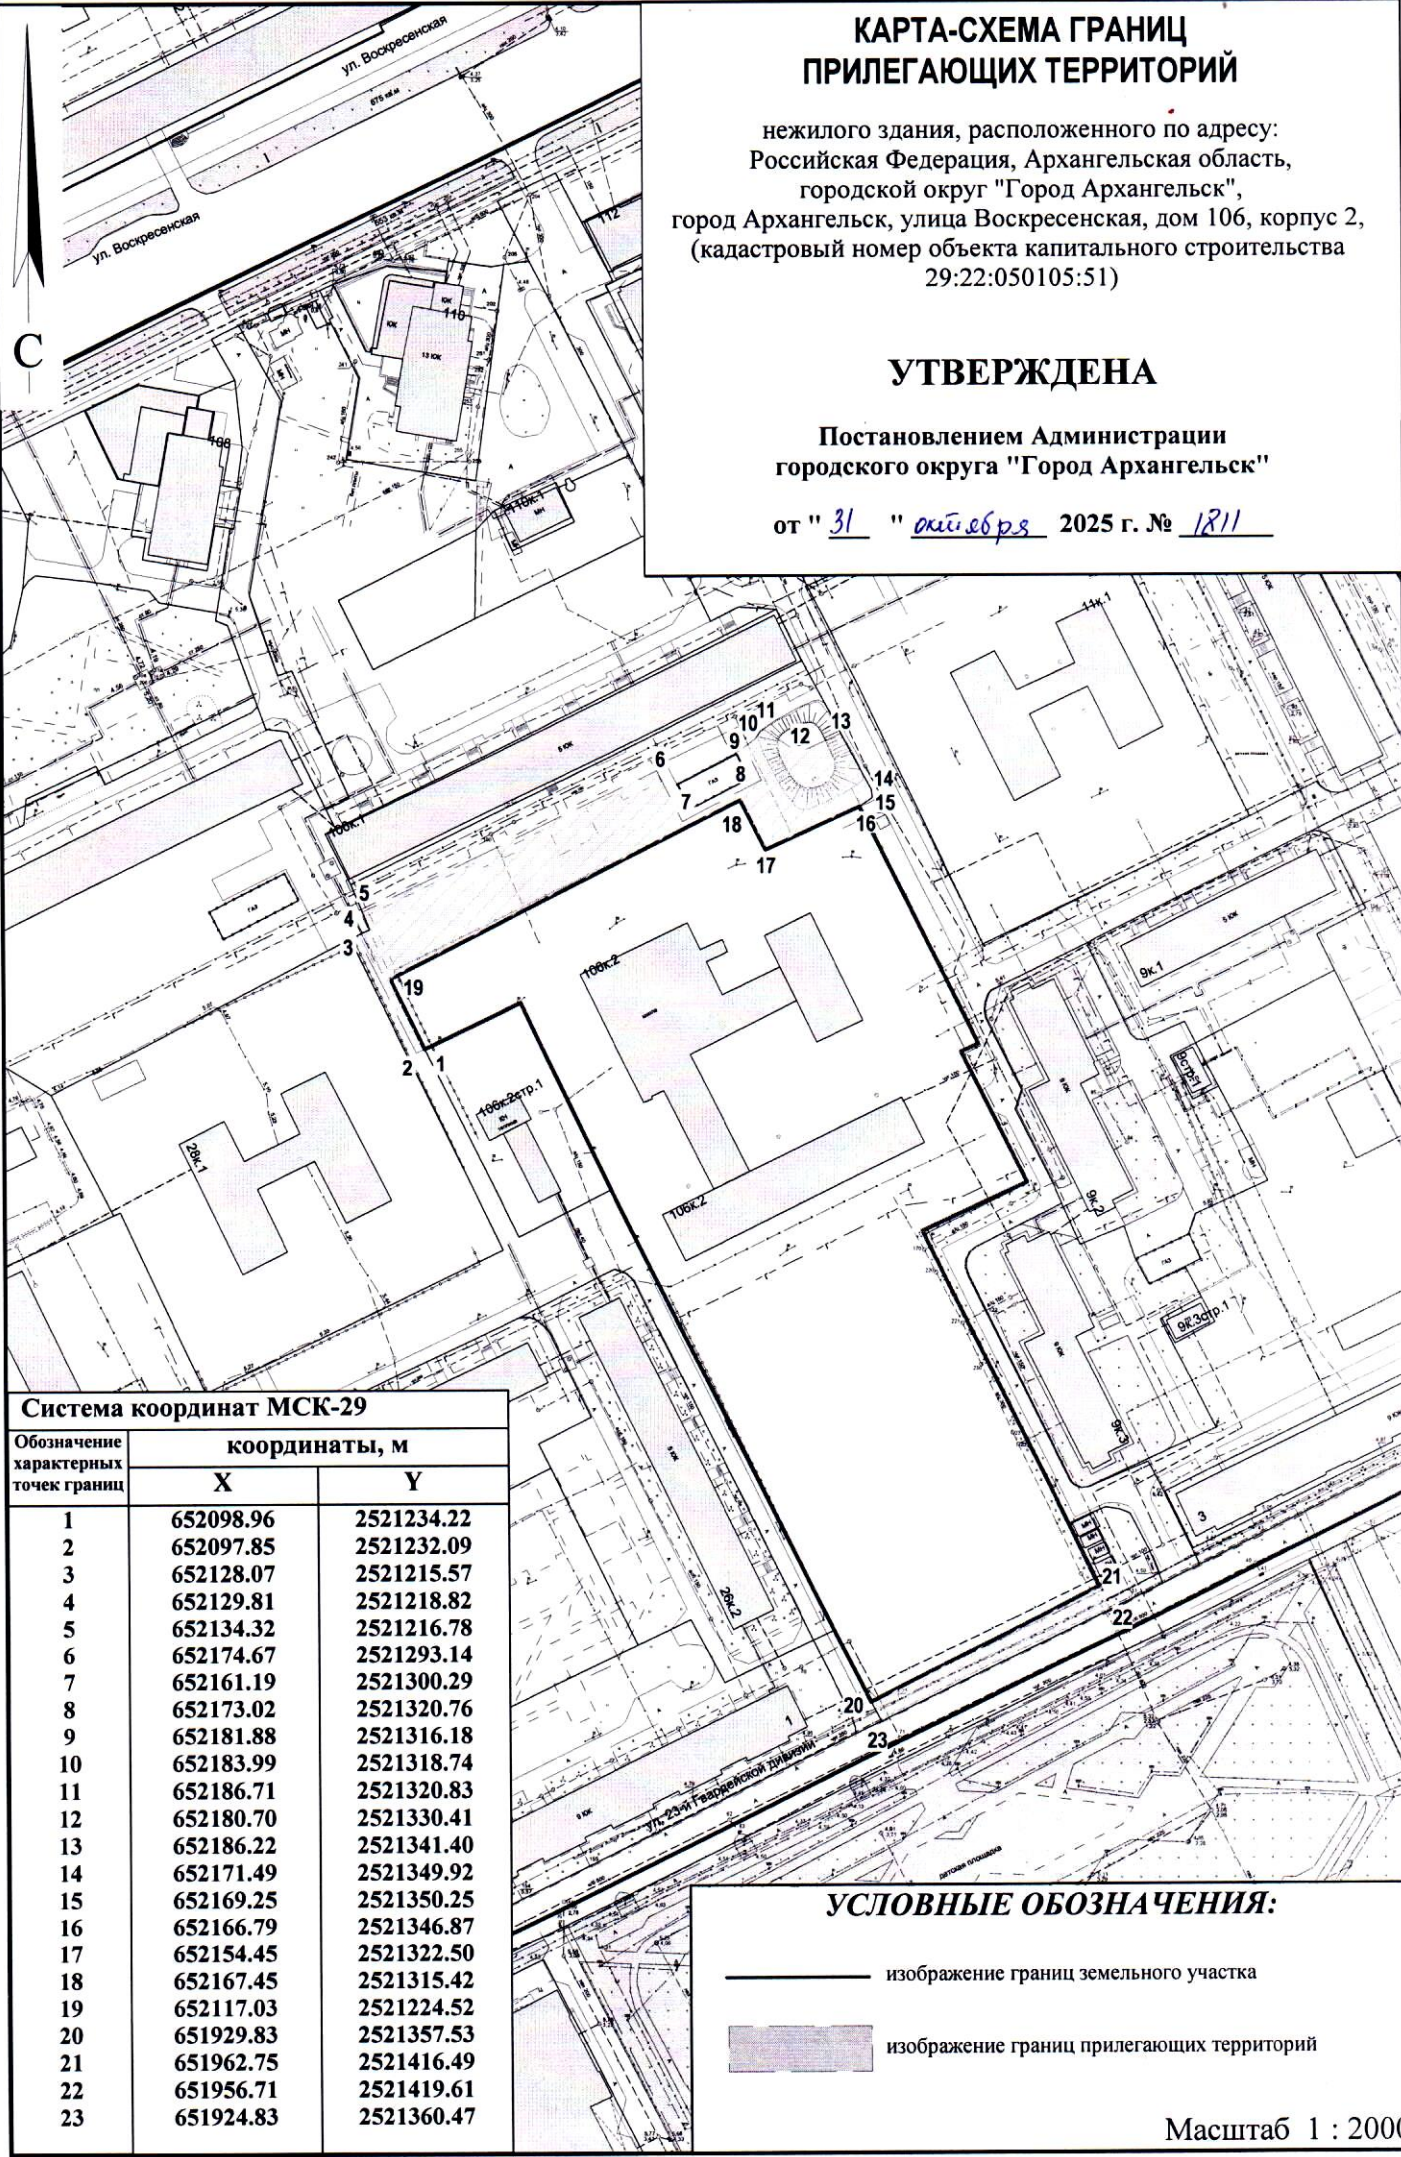

Система координат МСК-29

Обозначение характерных точек границ	координаты, м	
	X	Y
1	652098.96	2521234.22
2	652097.85	2521232.09
3	652128.07	2521215.57
4	652129.81	2521218.82
5	652134.32	2521216.78
6	652174.67	2521293.14
7	652161.19	2521300.29
8	652173.02	2521320.76
9	652181.88	2521316.18
10	652183.99	2521318.74
11	652186.71	2521320.83
12	652180.70	2521330.41
13	652186.22	2521341.40
14	652171.49	2521349.92
15	652169.25	2521350.25
16	652166.79	2521346.87
17	652154.45	2521322.50
18	652167.45	2521315.42
19	652117.03	2521224.52
20	651929.83	2521357.53
21	651962.75	2521416.49
22	651956.71	2521419.61
23	651924.83	2521360.47

УСЛОВНЫЕ ОБОЗНАЧЕНИЯ:

- изображение границ земельного участка
- изображение границ прилегающих территорий

Масштаб 1 : 2000