


# КАРТА-СХЕМА ГРАНИЦ ПРИЛЕГАЮЩИХ ТЕРРИТОРИЙ

нежилого здания расположенного по адресу:  
Российская Федерация, Архангельская область,  
городской округ "Город Архангельск",  
город Архангельск, улица Романа Куликова, дом 2  
(кадастровый номер объекта капитального  
строительства 29:22:050515:167)

**УТВЕРЖДЕНА**

Постановлением Администрации  
городского округа "Город Архангельск"

от " 1 " октября 2021 г. № 1980

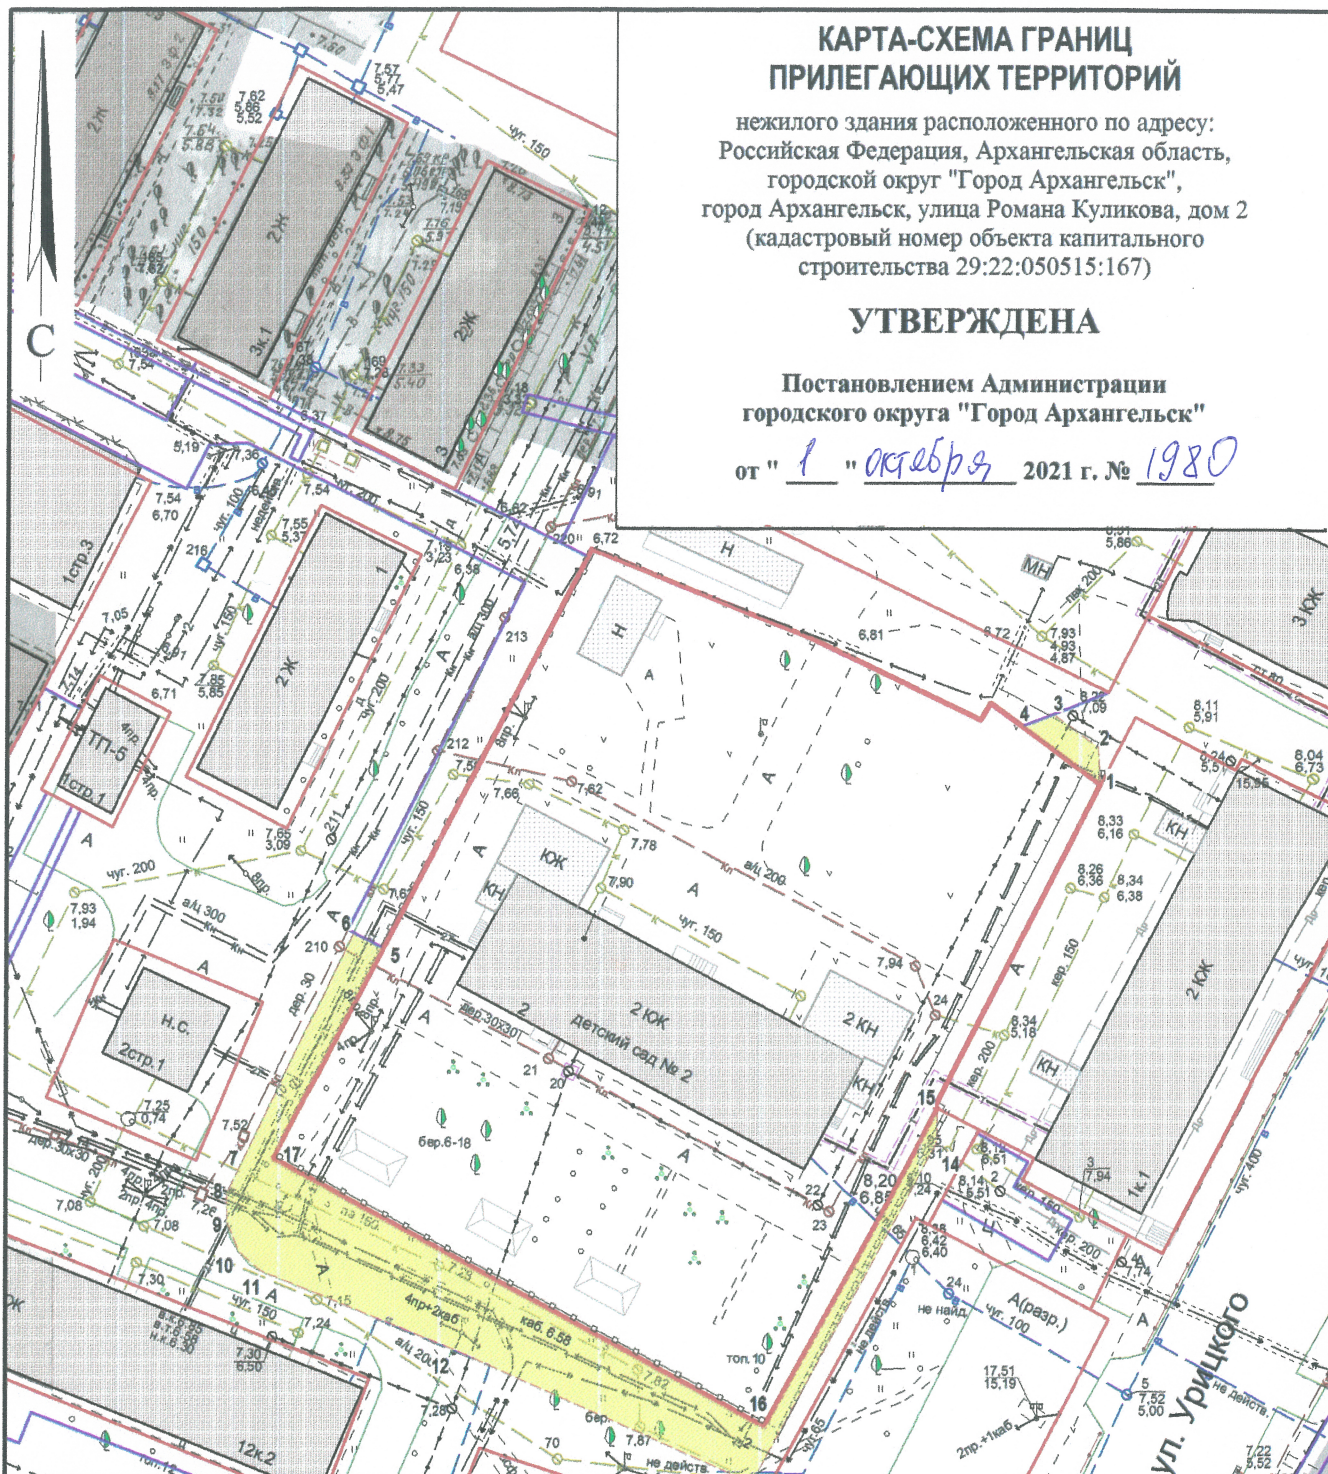

## Система координат МСК-29

Обозначение характерных точек границ	координаты, м	
	X	Y
1	650256.45	2521209.51
2	650260.31	2521209.16
3	650263.63	2521204.25
4	650262.22	2521201.00
5	650236.39	2521134.91
6	650237.86	2521131.80
7	650212.36	2521120.66
8	650210.07	2521119.66
9	650207.05	2521119.75
10	650203.92	2521121.13
11	650202.04	2521123.61
12	650194.62	2521143.96
13	650181.77	2521175.80
14	650218.22	2521193.78
15	650221.82	2521193.72
16	650187.68	2521176.84
17	650213.88	2521124.33

## УСЛОВНЫЕ ОБОЗНАЧЕНИЯ:

- изображение границ земельного участка по  
улице Романа Куликова, дом 2
- изображение границ прилегающих территорий

Масштаб 1 : 750