


# КАРТА-СХЕМА ГРАНИЦ ПРИЛЕГАЮЩИХ ТЕРРИТОРИЙ

нежилого здания расположенного по адресу:  
Российская Федерация, Архангельская область,  
городской округ "Город Архангельск", город Архангельск,  
проспект Обводный канал, дом 36, строение 1  
(кадастровый номер земельного участка 29:22:050106:30)

**УТВЕРЖДЕНА**

Постановлением Администрации  
городского округа "Город Архангельск"  
от "10" января 2022 г. № 25

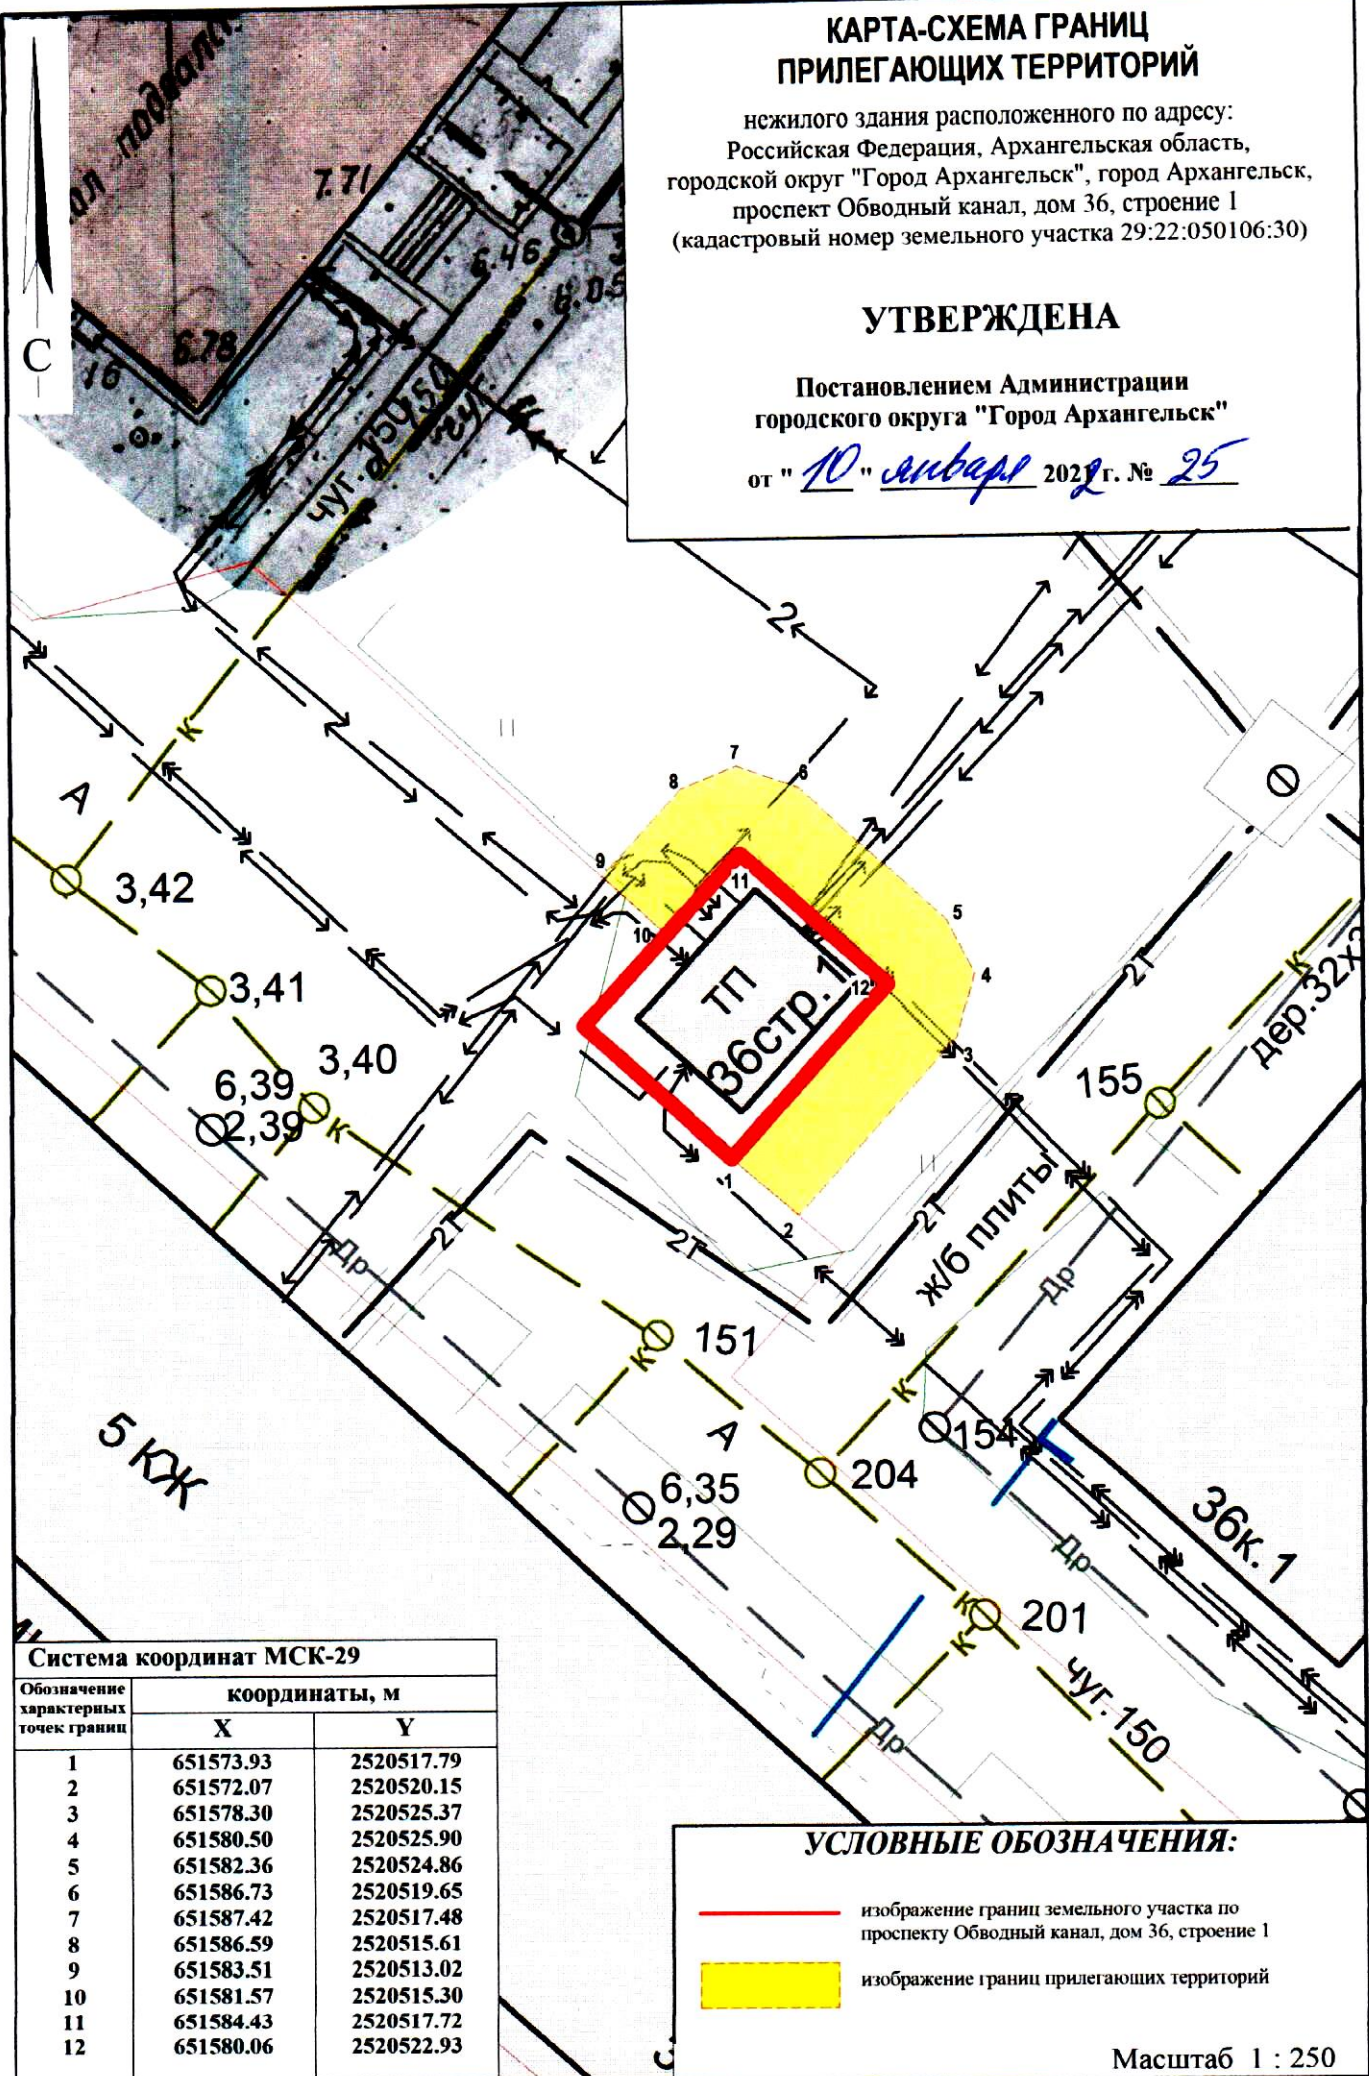

## Система координат МСК-29

Обозначение характерных точек границ	координаты, м	
	X	Y
1	651573.93	2520517.79
2	651572.07	2520520.15
3	651578.30	2520525.37
4	651580.50	2520525.90
5	651582.36	2520524.86
6	651586.73	2520519.65
7	651587.42	2520517.48
8	651586.59	2520515.61
9	651583.51	2520513.02
10	651581.57	2520515.30
11	651584.43	2520517.72
12	651580.06	2520522.93

## УСЛОВНЫЕ ОБОЗНАЧЕНИЯ:

- изображение границ земельного участка по проспекту Обводный канал, дом 36, строение 1
- изображение границ прилегающих территорий

Масштаб 1 : 250