


КАРТА-СХЕМА ГРАНИЦ ПРИЛЕГАЮЩИХ ТЕРРИТОРИЙ

нежилого здания расположенного по адресу:
Российская Федерация, Архангельская область,
городской округ "Город Архангельск", город Архангельск,
проспект Обводный канал, дом 9, корпус 1, строение 3
(кадастровый номер объекта капитального
строительства 29:22:050504:1593)

УТВЕРЖДЕНА

Постановлением Администрации
городского округа "Город Архангельск"

от " 7 февраля 2022 г. № 266

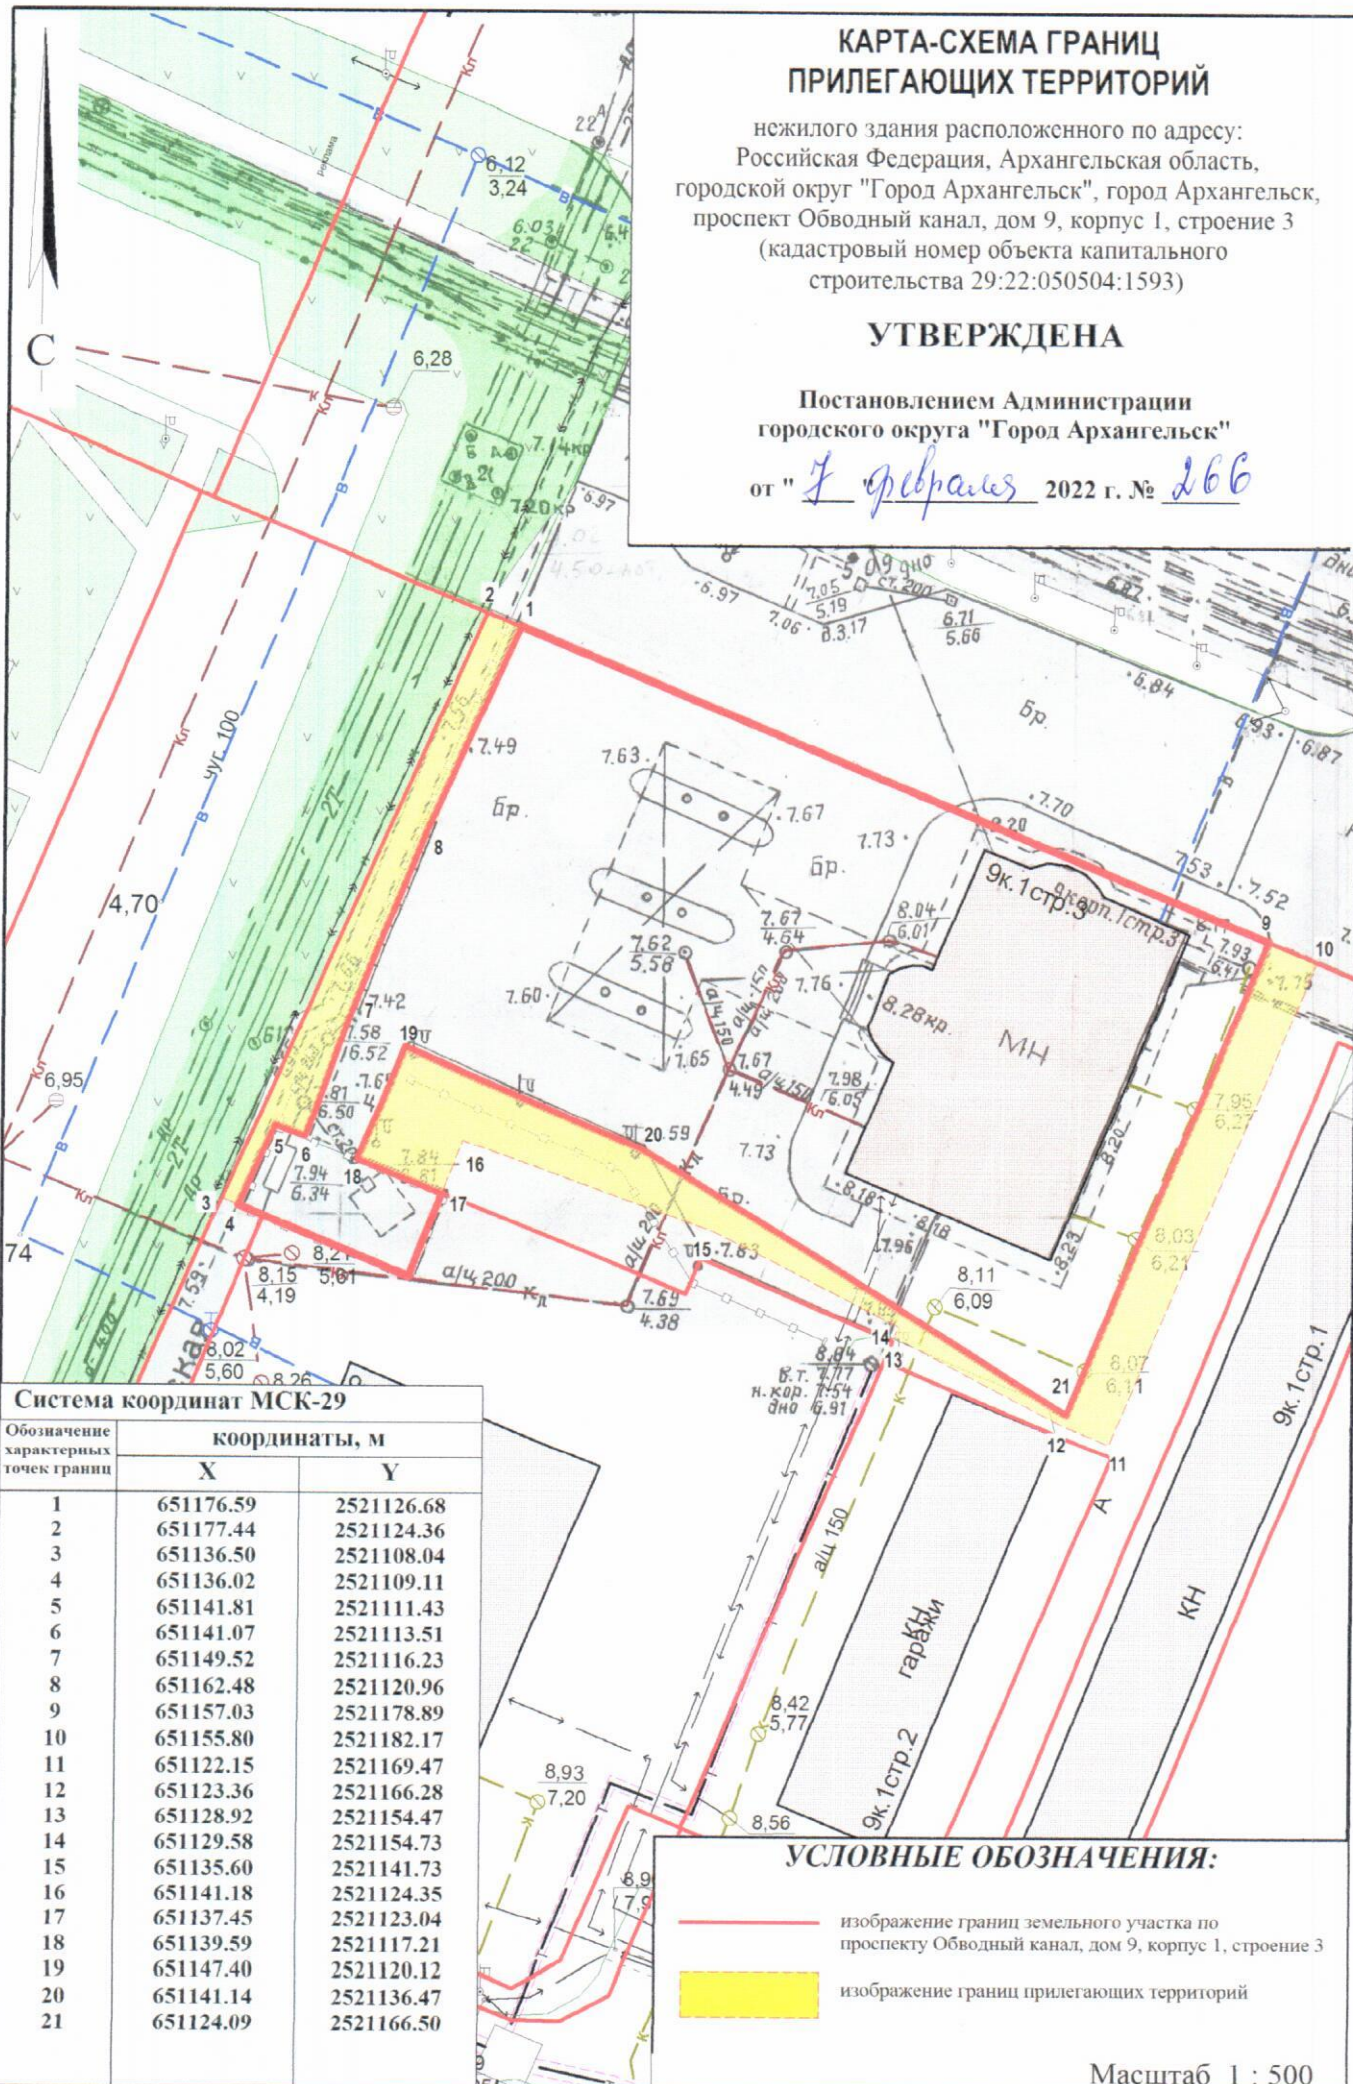

Система координат МСК-29

Обозначение характерных точек границ	координаты, м	
	X	Y
1	651176.59	2521126.68
2	651177.44	2521124.36
3	651136.50	2521108.04
4	651136.02	2521109.11
5	651141.81	2521111.43
6	651141.07	2521113.51
7	651149.52	2521116.23
8	651162.48	2521120.96
9	651157.03	2521178.89
10	651155.80	2521182.17
11	651122.15	2521169.47
12	651123.36	2521166.28
13	651128.92	2521154.47
14	651129.58	2521154.73
15	651135.60	2521141.73
16	651141.18	2521124.35
17	651137.45	2521123.04
18	651139.59	2521117.21
19	651147.40	2521120.12
20	651141.14	2521136.47
21	651124.09	2521166.50

УСЛОВНЫЕ ОБОЗНАЧЕНИЯ:

- изображение границ земельного участка по проспекту Обводный канал, дом 9, корпус 1, строение 3
- изображение границ прилегающих территорий

Масштаб 1 : 500