


КАРТА-СХЕМА ГРАНИЦ ПРИЛЕГАЮЩИХ ТЕРРИТОРИЙ

нежилого здания расположенного по адресу:
Российская Федерация, Архангельская область,
муниципальное образование "Город Архангельск",
город Архангельск, проспект Троицкий, дом 37
(кадастровый номер объекта капитального строительства
29:22:050519:116)

УТВЕРЖДЕНА

Постановлением Администрации
муниципального образования "Город Архангельск"

от "15" 05 2020 г. № 823

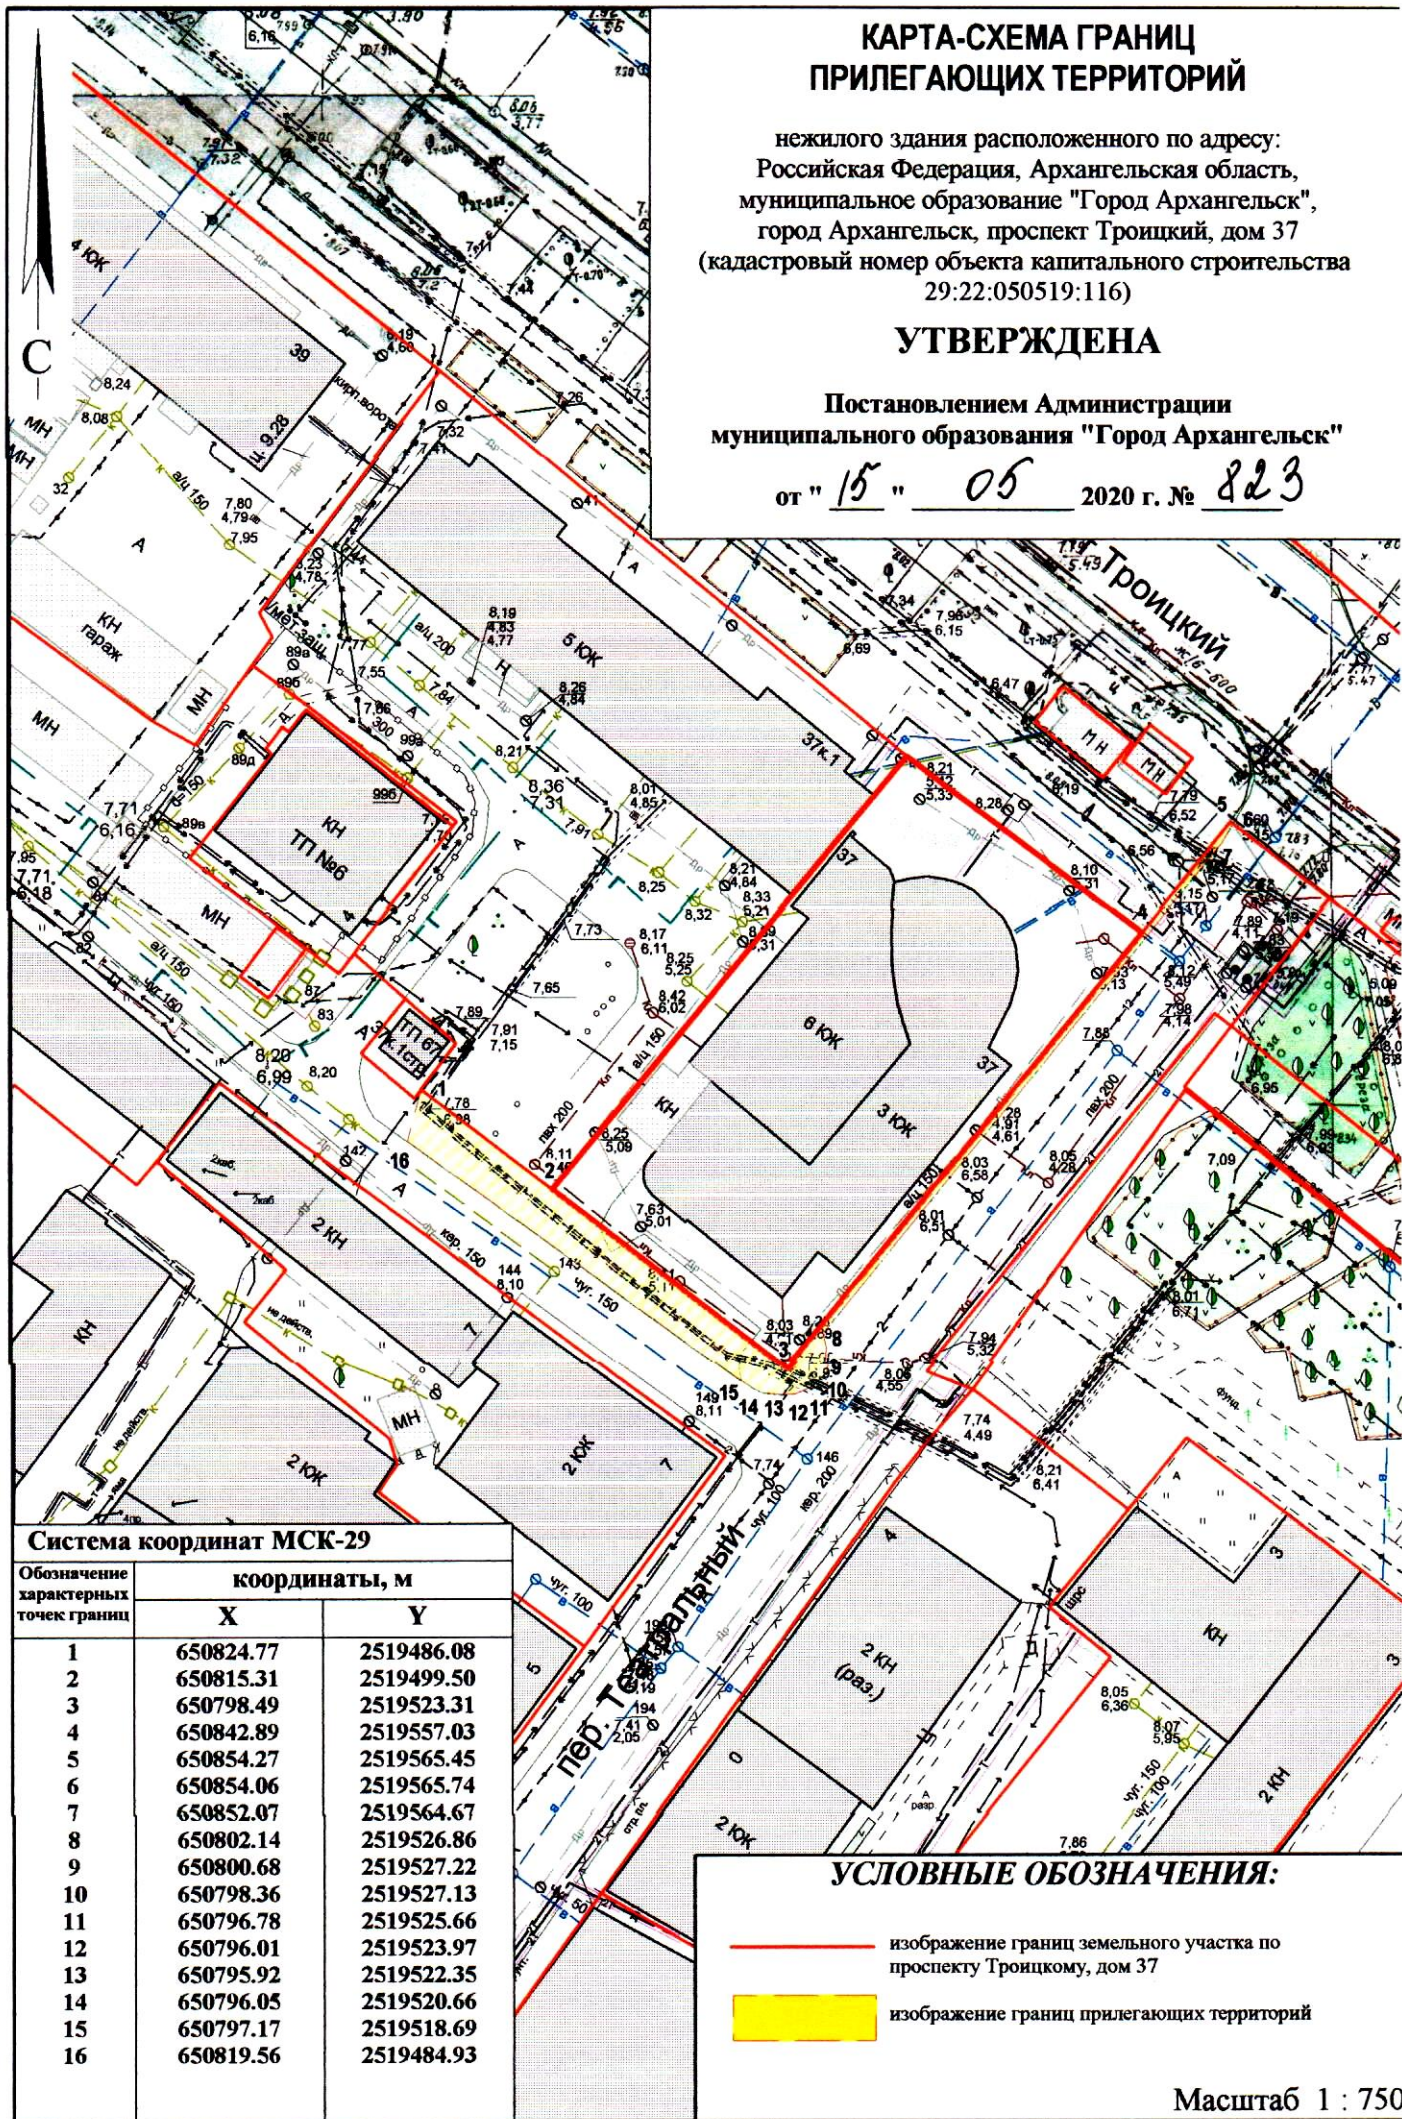

Система координат МСК-29

Обозначение характерных точек границы	координаты, м	
	X	Y
1	650824.77	2519486.08
2	650815.31	2519499.50
3	650798.49	2519523.31
4	650842.89	2519557.03
5	650854.27	2519565.45
6	650854.06	2519565.74
7	650852.07	2519564.67
8	650802.14	2519526.86
9	650800.68	2519527.22
10	650798.36	2519527.13
11	650796.78	2519525.66
12	650796.01	2519523.97
13	650795.92	2519522.35
14	650796.05	2519520.66
15	650797.17	2519518.69
16	650819.56	2519484.93

УСЛОВНЫЕ ОБОЗНАЧЕНИЯ:

- изображение границ земельного участка по проспекту Троицкому, дом 37
- изображение границ прилегающих территорий

Масштаб 1 : 750