


КАРТА-СХЕМА ГРАНИЦ ПРИЛЕГАЮЩИХ ТЕРРИТОРИЙ

нежилого здания расположенного по адресу:
Российская Федерация, Архангельская область,
муниципальное образование "Город Архангельск",
город Архангельск, проспект Новгородский, дом 27
(кадастровый номер объекта капитального
строительства 29:22:050504:240)

УТВЕРЖДЕНА

Постановлением Администрации
муниципального образования "Город Архангельск"

от " 22 " 05 2020 г. № 859

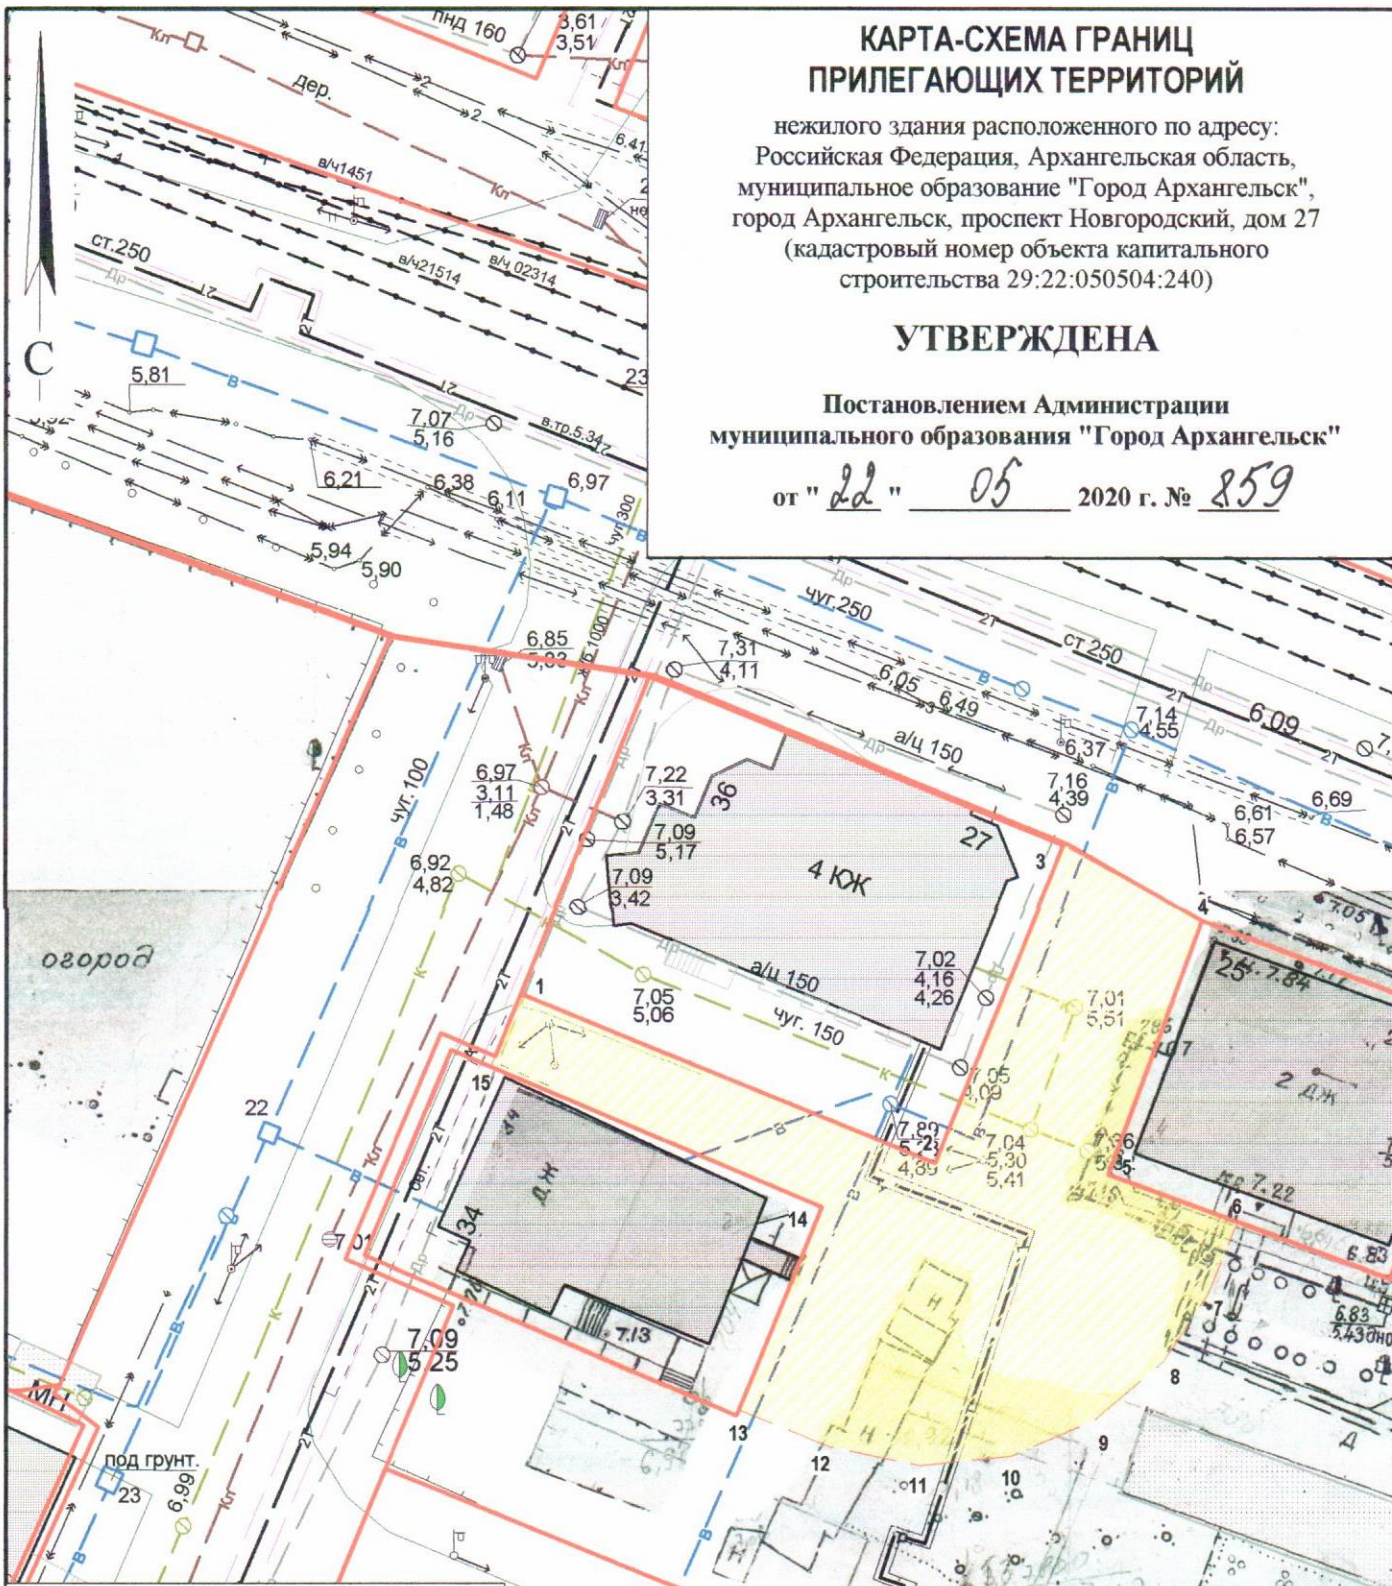

| Система координат МСК-29 | | |
|--|---------------|------------|
| Обозначение характерных точек границ | координаты, м | |
| | X | Y |
| 1 | 650721.99 | 2520945.41 |
| 2 | 650711.87 | 2520973.22 |
| 3 | 650733.17 | 2520980.97 |
| 4 | 650728.54 | 2520990.22 |
| 5 | 650711.56 | 2520984.70 |
| 6 | 650708.74 | 2520993.37 |
| 7 | 650703.93 | 2520991.62 |
| 8 | 650699.41 | 2520988.87 |
| 9 | 650695.28 | 2520984.40 |
| 10 | 650692.71 | 2520978.98 |
| 11 | 650691.87 | 2520973.01 |
| 12 | 650692.89 | 2520966.89 |
| 13 | 650695.07 | 2520960.89 |
| 14 | 650708.67 | 2520965.85 |
| 15 | 650717.14 | 2520943.59 |

УСЛОВНЫЕ ОБОЗНАЧЕНИЯ:

- изображение границ земельного участка по проспекту Новгородскому, дом 27
- изображение границ прилегающих территорий

Масштаб 1 : 500