


КАРТА-СХЕМА ГРАНИЦ ПРИЛЕГАЮЩИХ ТЕРРИТОРИЙ

нежилого здания расположенного по адресу:
Российская Федерация, Архангельская область,
муниципальное образование "Город Архангельск",
город Архангельск, проспект Троицкий, дом 52, строение 1
(кадастровый номер объекта капитального
строительства 29:22:050512:132)

УТВЕРЖДЕНА

Постановлением Администрации
муниципального образования "Город Архангельск"

от "22" 05 2020 г. № 885

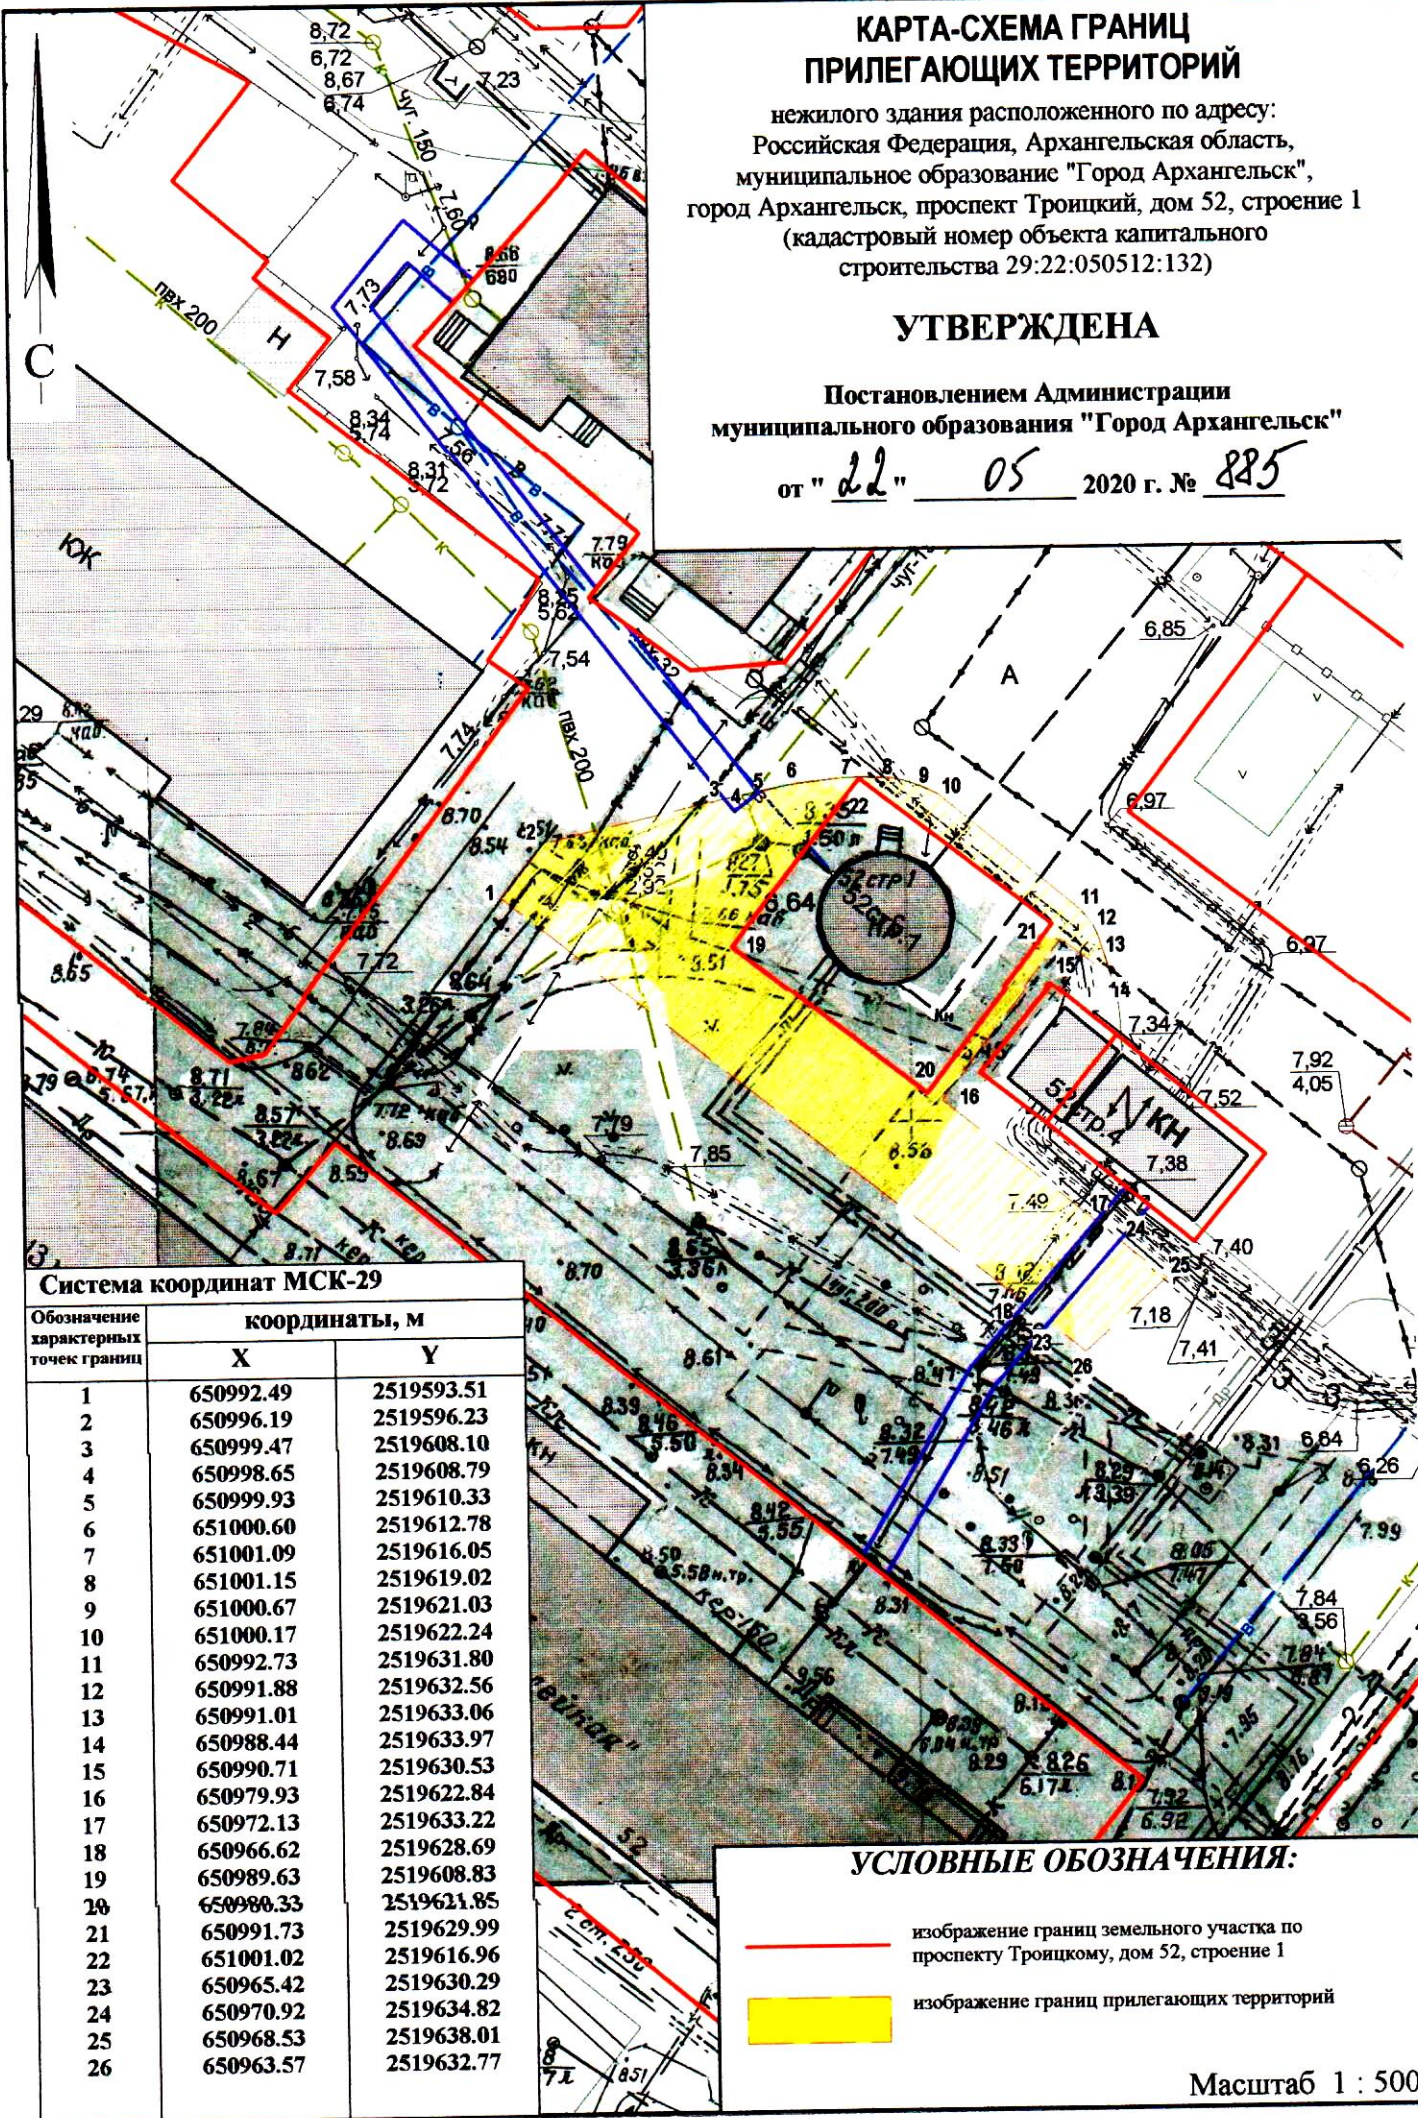

Система координат МСК-29

Обозначение характерных точек границ	координаты, м	
	X	Y
1	650992.49	2519593.51
2	650996.19	2519596.23
3	650999.47	2519608.10
4	650998.65	2519608.79
5	650999.93	2519610.33
6	651000.60	2519612.78
7	651001.09	2519616.05
8	651001.15	2519619.02
9	651000.67	2519621.03
10	651000.17	2519622.24
11	650992.73	2519631.80
12	650991.88	2519632.56
13	650991.01	2519633.06
14	650988.44	2519633.97
15	650990.71	2519630.53
16	650979.93	2519622.84
17	650972.13	2519633.22
18	650966.62	2519628.69
19	650989.63	2519608.83
20	650980.33	2519621.85
21	650991.73	2519629.99
22	651001.02	2519616.96
23	650965.42	2519630.29
24	650970.92	2519634.82
25	650968.53	2519638.01
26	650963.57	2519632.77

УСЛОВНЫЕ ОБОЗНАЧЕНИЯ:

- изображение границ земельного участка по проспекту Троицкому, дом 52, строение 1
- изображение границ прилегающих территорий

Масштаб 1 : 500