


# КАРТА-СХЕМА ГРАНИЦ ПРИЛЕГАЮЩИХ ТЕРРИТОРИЙ

нежилого здания расположенного по адресу:  
Российская Федерация, Архангельская область,  
городской округ "Город Архангельск",  
город Архангельск, улица Розы Шаниной, дом 4  
(кадастровый номер объекта капитального  
строительства 29:22:050506:60)

**УТВЕРЖДЕНА**

Постановлением Администрации  
городского округа "Город Архангельск"

от "21" мая 2021 г. № 900

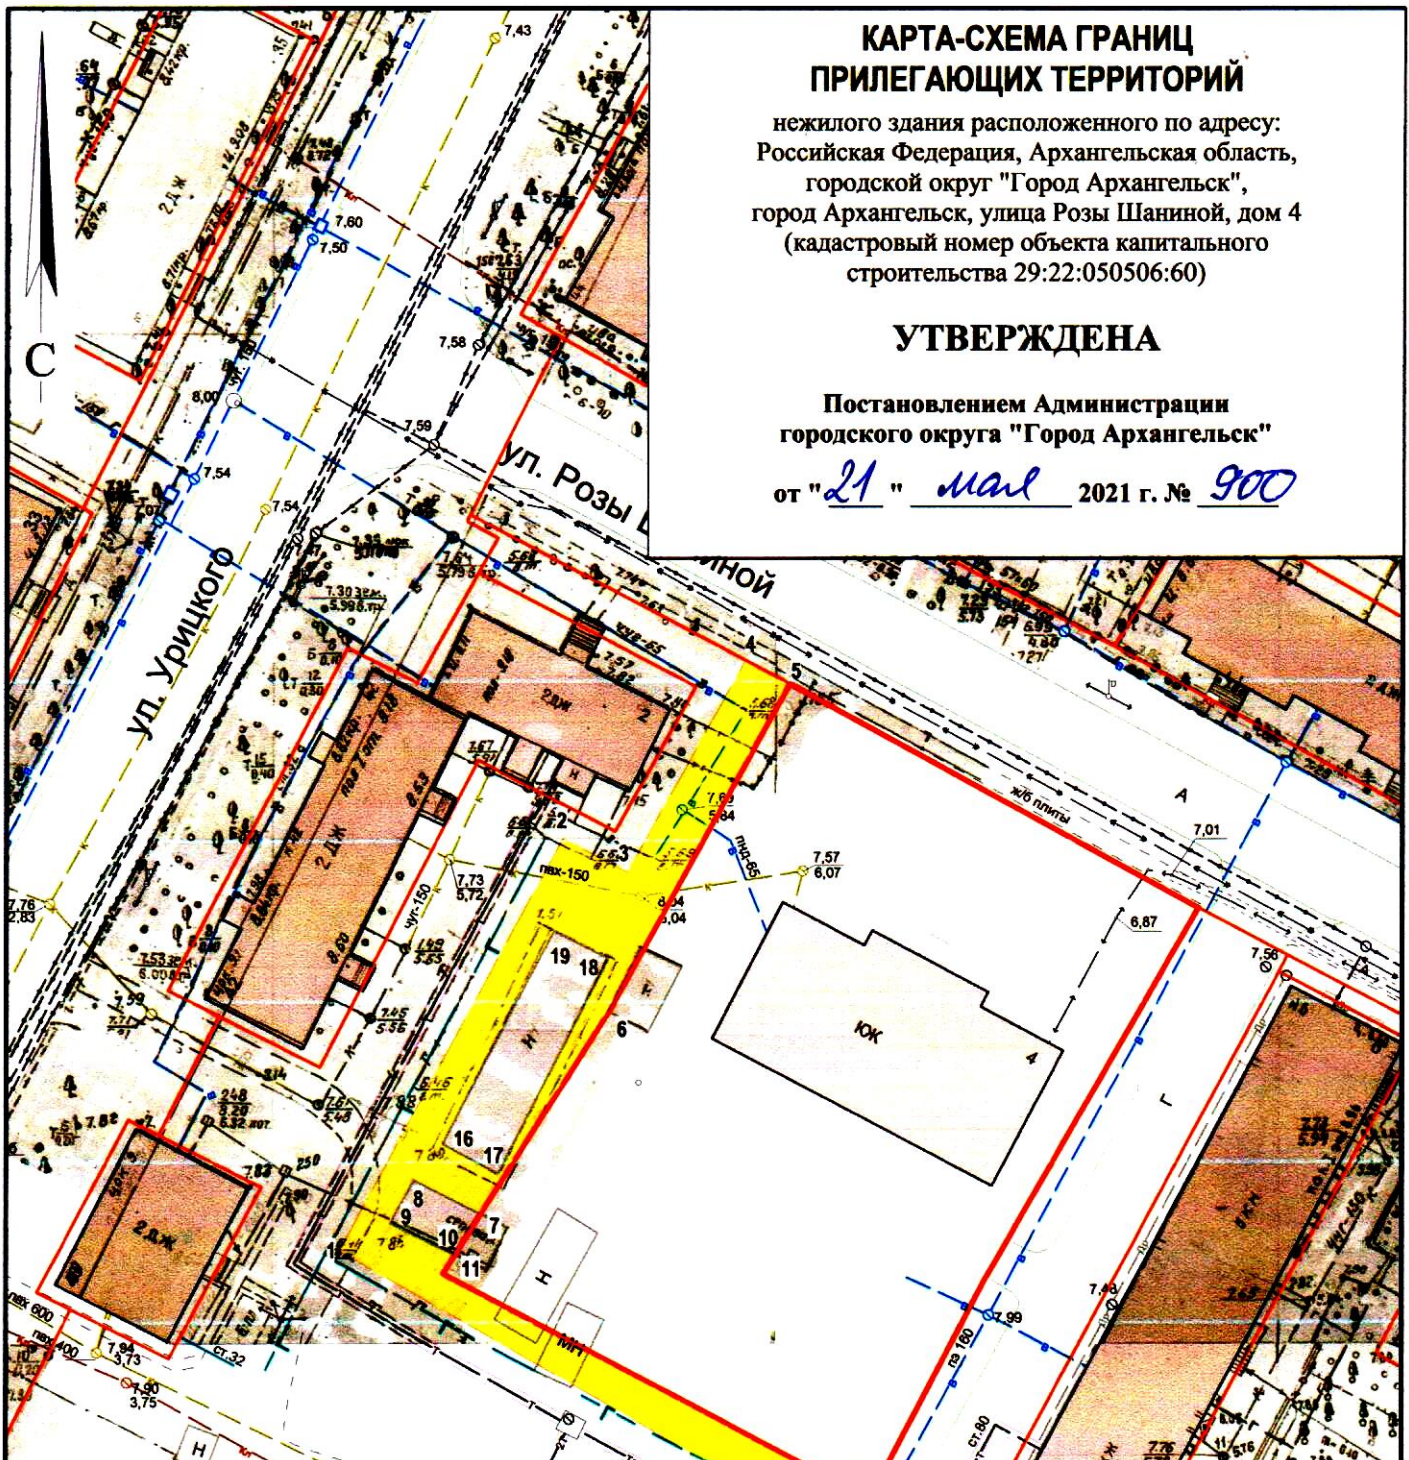

## Система координат МСК-29

Обозначение характерных точек границ	координаты, м	
	X	Y
1	650760.71	2521537.68
2	650802.29	2521558.25
3	650799.20	2521564.79
4	650820.63	2521575.70
5	650818.49	2521580.17
6	650785.67	2521563.69
7	650764.81	2521551.51
8	650767.92	2521544.73
9	650763.59	2521542.47
10	650760.68	2521549.10
11	650758.79	2521547.99
12	650738.06	2521591.31
13	650733.91	2521588.82
14	650771.64	2521547.43
15	650768.92	2521553.04
16	650790.60	2521563.18
17	650793.11	2521557.66

## УСЛОВНЫЕ ОБОЗНАЧЕНИЯ:

- изображение границ земельного участка по  
улице Розы Шаниной, дом 4
- изображение границ прилегающих территорий

Масштаб 1 : 750