



КАРТА-СХЕМА ГРАНИЦ ПРИЛЕГАЮЩИХ ТЕРРИТОРИЙ

нежилого здания расположенного по адресу:
Российская Федерация, Архангельская область,
городской округ "Город Архангельск",
город Архангельск, проспект Новгородский, дом 28
(кадастровый номер объекта капитального
строительства 29:22:050504:161)

УТВЕРЖДЕНА

Постановлением Администрации
городского округа "Город Архангельск"

от " 27 " *мая* 2021 г. № *943*

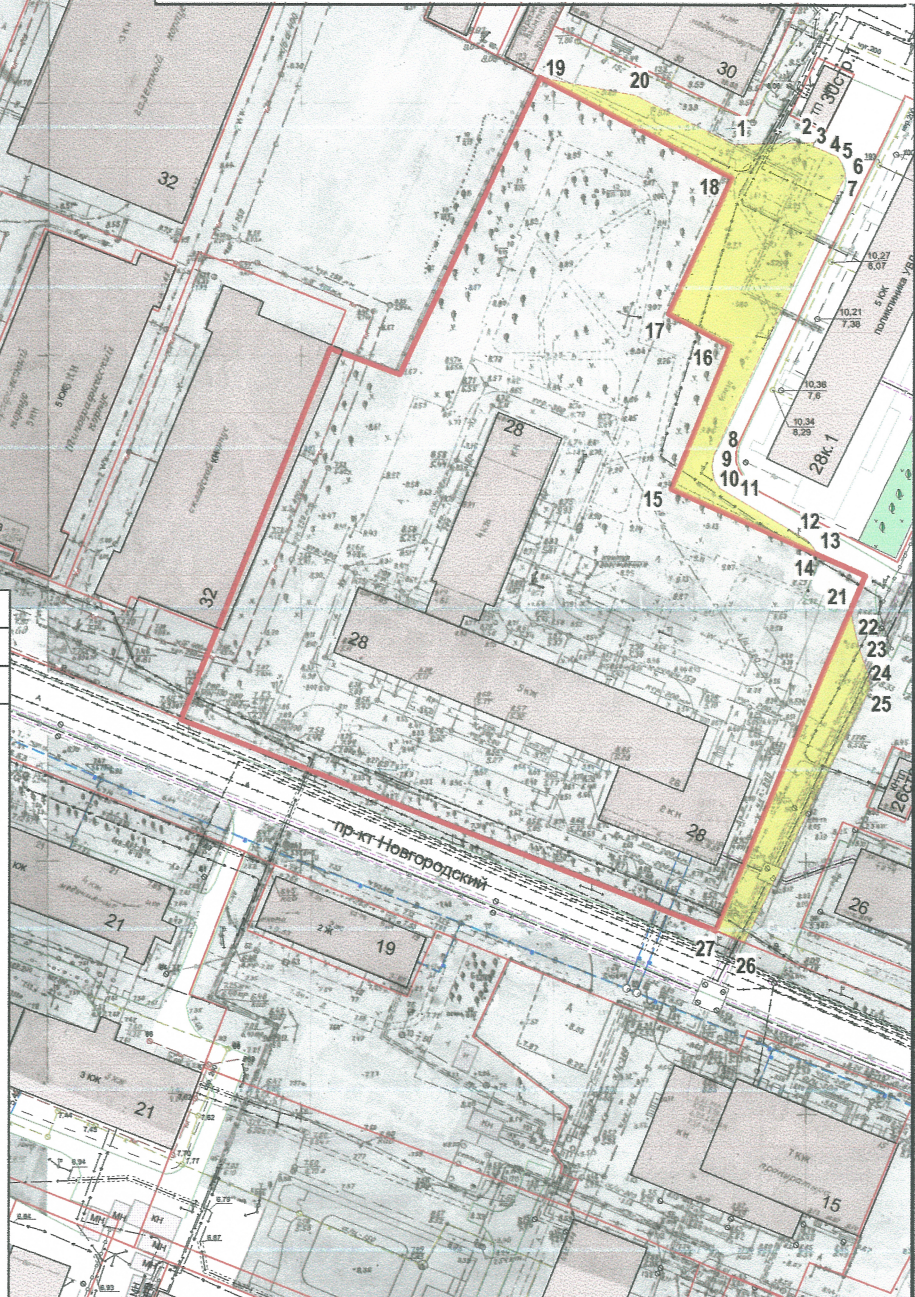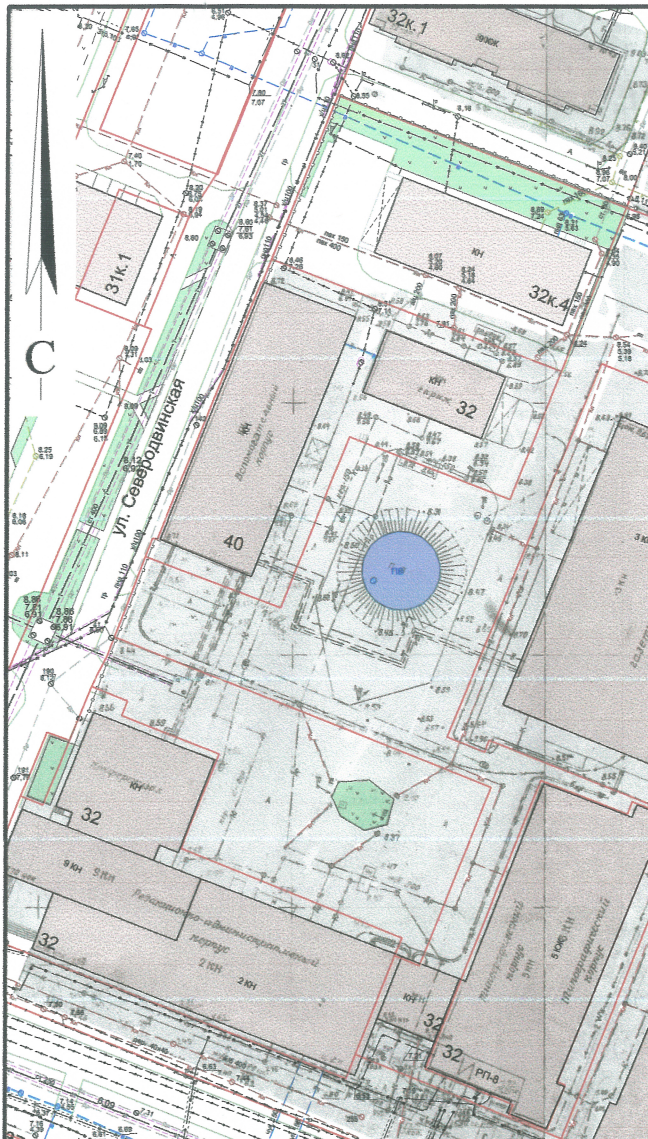

| Система координат МСК-29 | | |
|--|---------------|------------|
| Обозначение характерных точек границ | координаты, м | |
| | X | Y |
| 1 | 650831.17 | 2521213.76 |
| 2 | 650832.24 | 2521229.49 |
| 3 | 650831.60 | 2521229.23 |
| 4 | 650829.66 | 2521234.03 |
| 5 | 650828.81 | 2521234.68 |
| 6 | 650826.37 | 2521235.68 |
| 7 | 650825.73 | 2521235.71 |
| 8 | 650769.57 | 2521212.06 |
| 9 | 650767.31 | 2521211.76 |
| 10 | 650764.70 | 2521212.33 |
| 11 | 650763.09 | 2521213.42 |
| 12 | 650753.62 | 2521231.03 |
| 13 | 650752.11 | 2521232.42 |
| 14 | 650750.71 | 2521233.29 |
| 15 | 650762.47 | 2521203.98 |
| 16 | 650791.24 | 2521214.46 |
| 17 | 650797.09 | 2521202.09 |
| 18 | 650824.55 | 2521213.54 |
| 19 | 650842.83 | 2521174.82 |
| 20 | 650840.08 | 2521193.72 |
| 21 | 650739.86 | 2521240.12 |
| 22 | 650734.82 | 2521241.41 |
| 23 | 650730.86 | 2521242.72 |
| 24 | 650727.43 | 2521244.05 |
| 25 | 650724.62 | 2521244.48 |
| 26 | 650673.37 | 2521221.90 |
| 27 | 650675.48 | 2521216.11 |

УСЛОВНЫЕ ОБОЗНАЧЕНИЯ:

- изображение границ земельного участка по проспекту Новгородскому, дом 28
- изображение границ прилегающих территорий

Масштаб 1 : 1500