

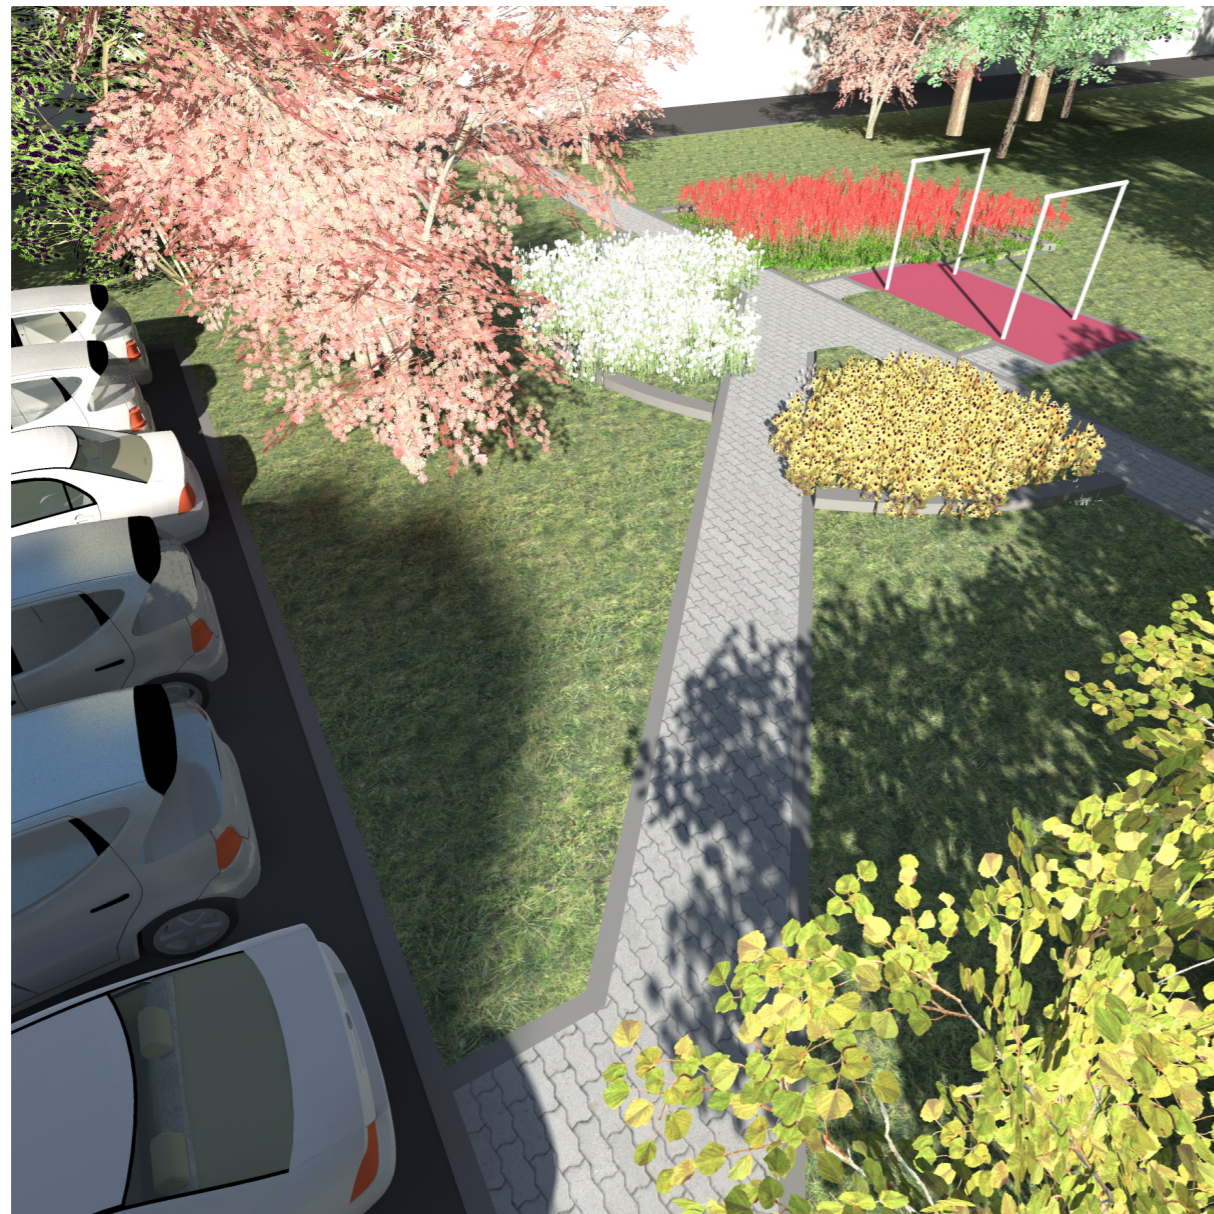
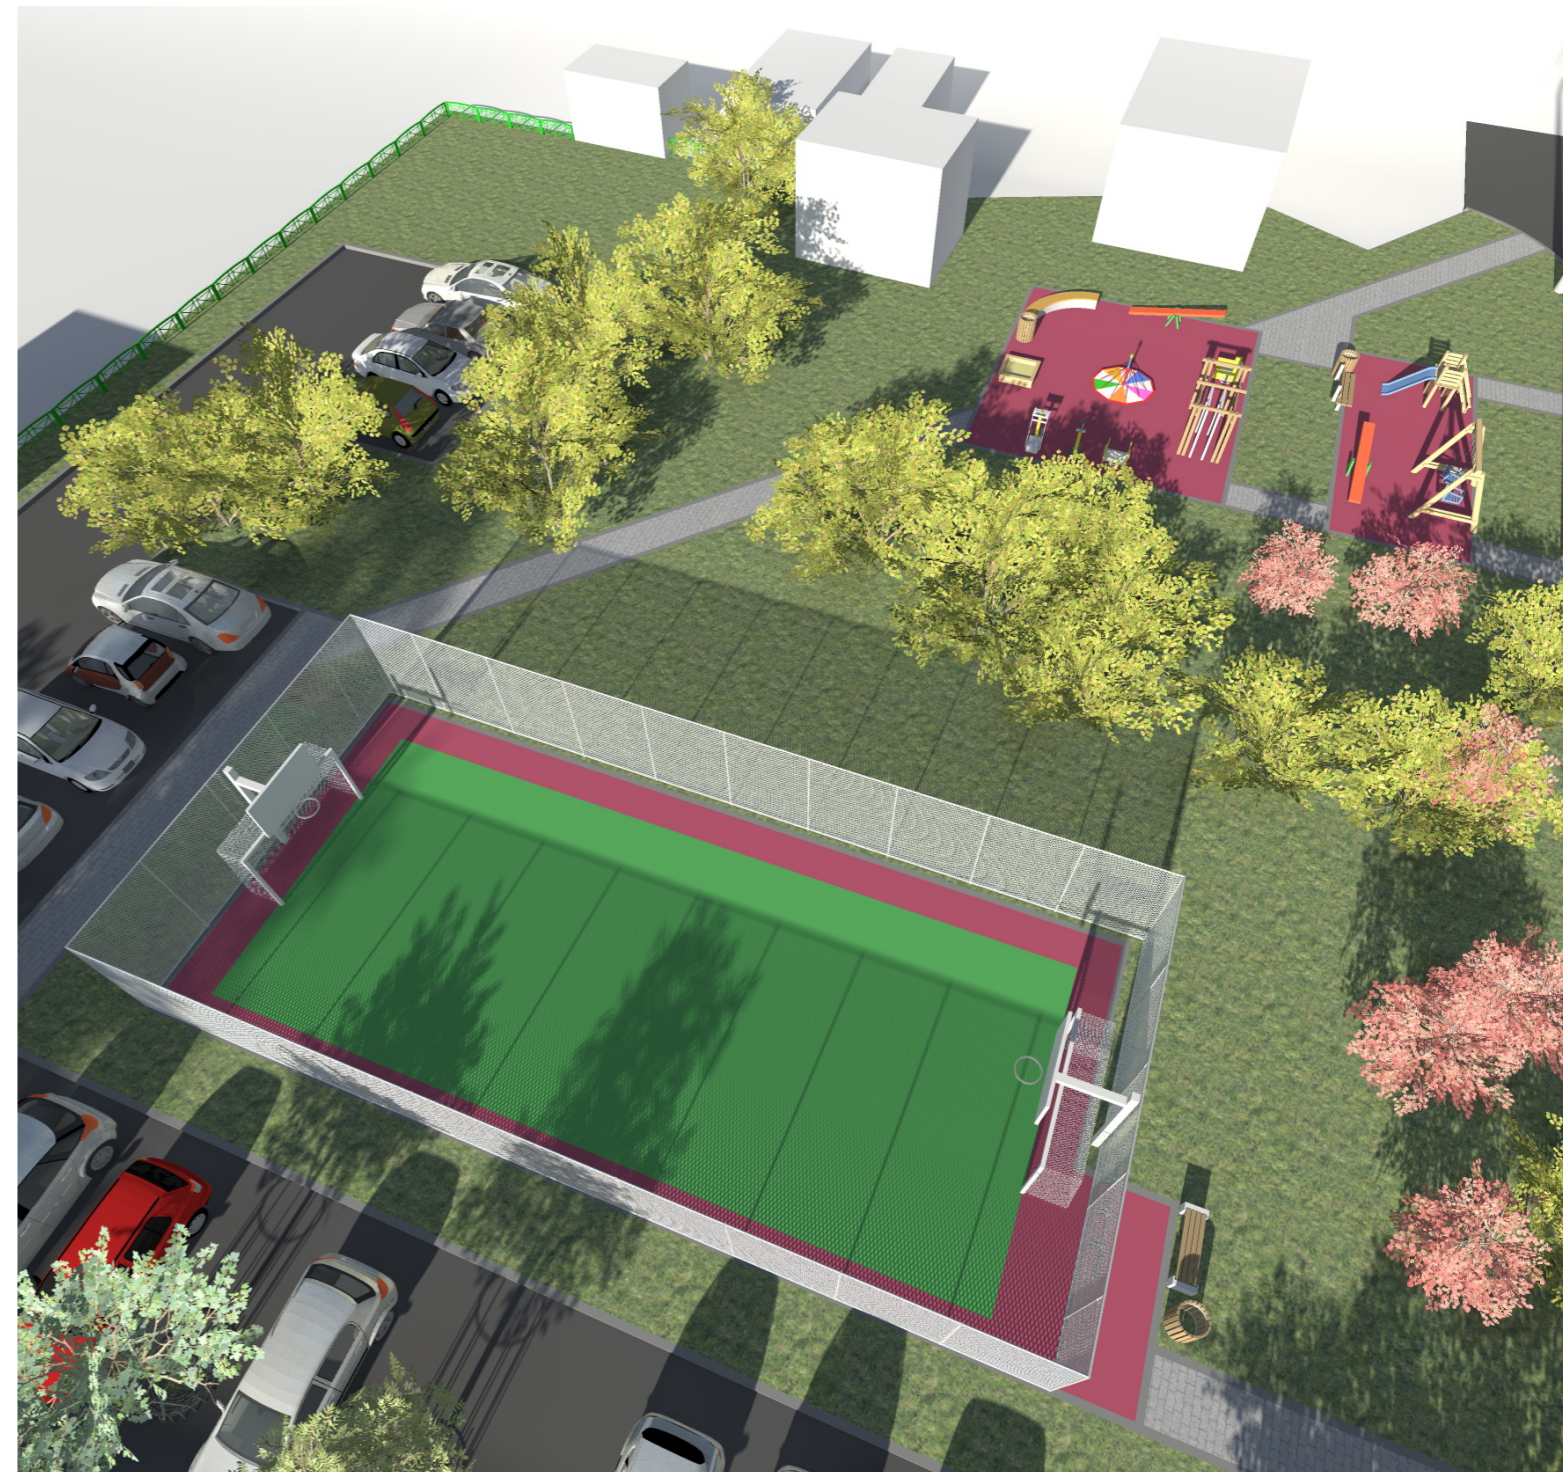


										287.18 -ПЗУ	
										Комплексное благоустройство дворовой территории жилых домов по наб. Северной Двины д.№91,93 и 93 корп.1 в Октябрьском округе г.Архангельска	
ИЗМ.	КОЛ.УЧ	ЛИСТ	И ДОК.	ПОДПИСЬ	ДАТА				СТАДИЯ	ЛИСТ	ЛИСТОВ
									П		
ГИП				МОРДАНОВА					ОБЩИЙ ВИД ФОТОИЗОБРАЖЕНИЕ		
АРХИТЕКТОР				ГОРБУНЦОВ							
ПРОВЕРИЛ				МОРДАНОВА					ООО „ИНЖИНИРИНГСТРОЙ „		

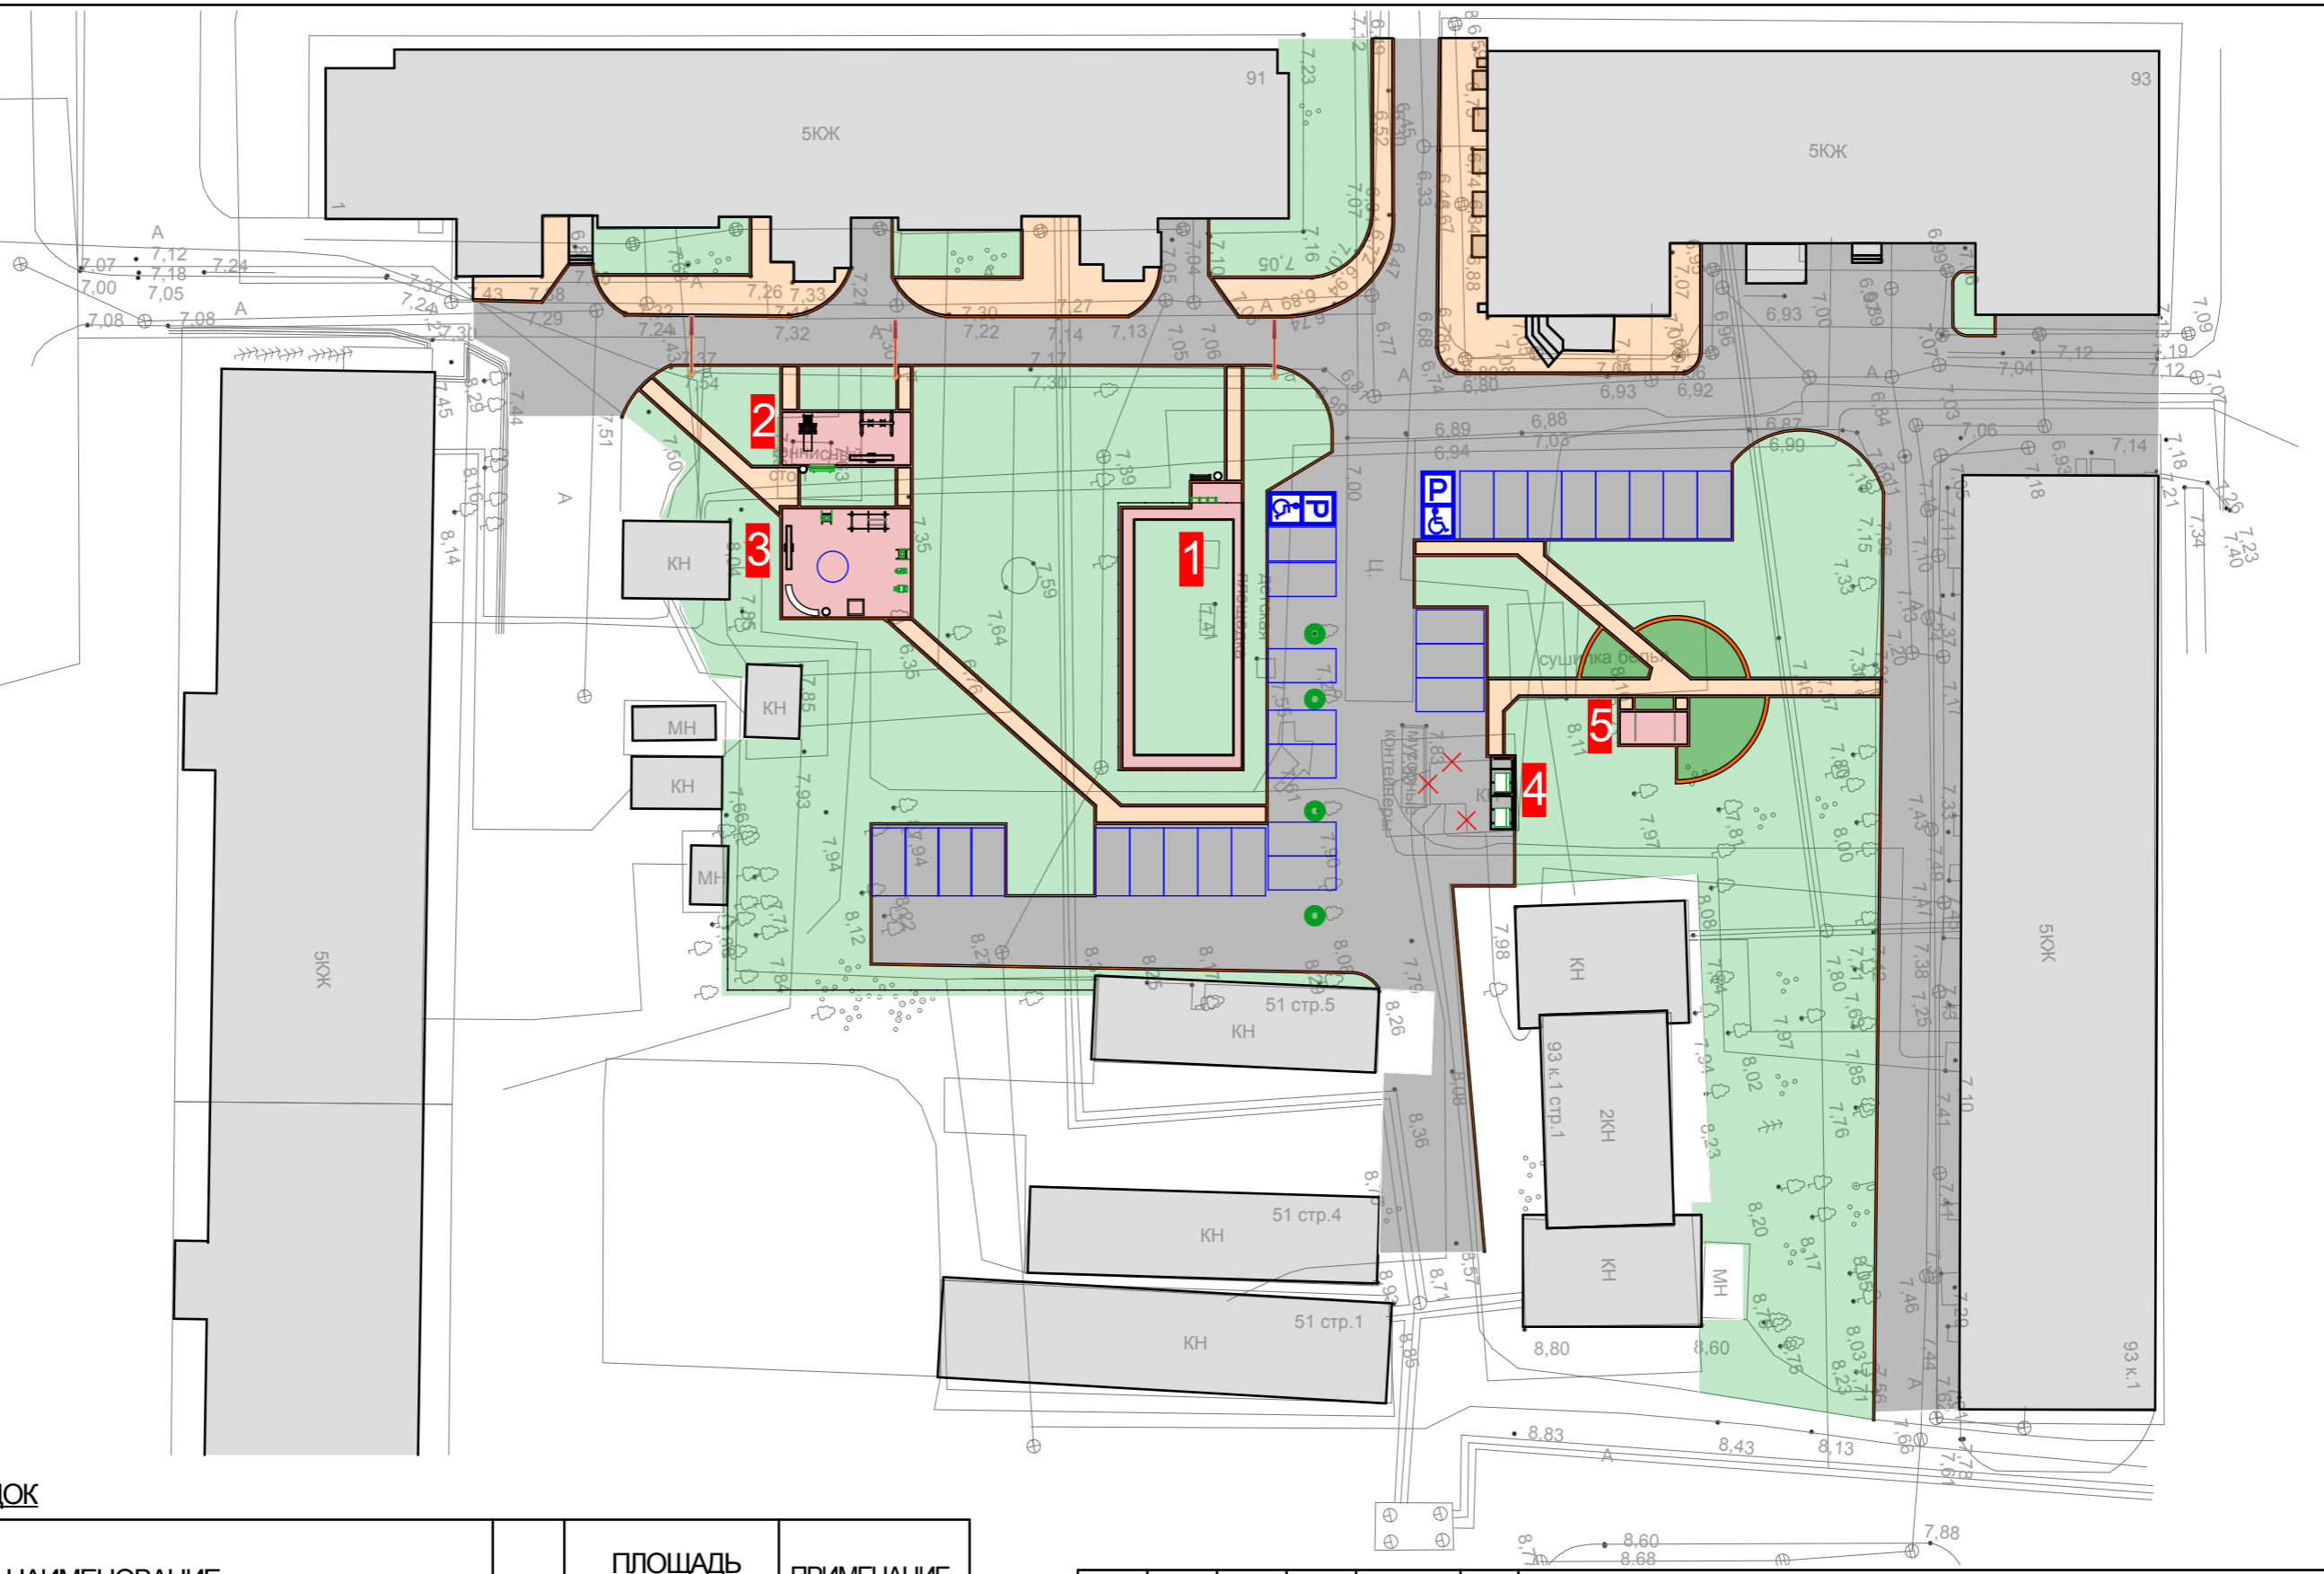

						287.18 -ПЗУ		
						Комплексное благоустройство дворовой территории жилых домов по наб. Северной Двины д.№91,93 и 93 корп.1 в Октябрьском округе г.Архангельска		
ИЗМ.	КОЛ.УЧ	ЛИСТ	И ДОК.	ПОДПИСЬ	ДАТА			
						СТАДИЯ		
						ЛИСТ		
						ЛИСТОВ		
						П		
						ОБЩИЙ ВИД ФОТОИЗОБРАЖЕНИЕ-2		
						ООО „ИНЖИНИРИНГСТРОЙ „		

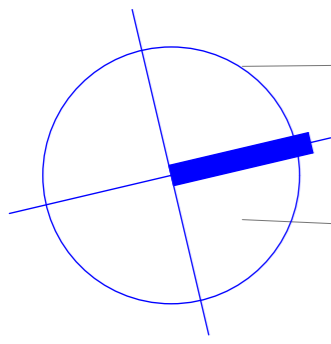

ВЕДОМОСТЬ ПЛОЩАДОК

ПОЗ.	НАИМЕНОВАНИЕ	ТИП	ПЛОЩАДЬ ПОКРЫТИЯ	ПРИМЕЧАНИЕ
1	УНИВЕРСАЛЬНАЯ ПЛОЩАДКА ДЛЯ ПОДВИЖНЫХ ИГР С ОГРАЖДЕНИЕМ			
2	ДЕТСКАЯ ПЛОЩАДКА			
3	ПЛОЩАДКА ДЛЯ ЗАНЯТИЙ СПОРТОМ			
4	ПЛОЩАДКА МУСОРОСБОРА			
5	ПЛОЩАДКА ДЛЯ СУШКА БЕЛЬЯ			

						287.18	-ПЗУ
						Комплексное благоустройство дворовой территории жилых домов по наб. Северной Двины д.№91,93 и 93 корп.1 в Октябрьском округе г.Архангельска	
ИЗМ.	КОЛ.УЧ	ЛИСТ	№ ДОК.	ПОДПИСЬ	ДАТА		
ГИП				МОРДАНОВА			
АРХИТЕКТОР				ГОРБУНЦОВ			
ПРОВЕРИЛ				МОРДАНОВА			
						СХЕМА ПЛАНИРОВОЧНОЙ ОРГАНИЗАЦИИ ЗЕМЕЛЬНОГО УЧАСТКА М 1:500	
						СТАДИЯ	ЛИСТ
						П	
						ООО „ИНЖИНИРГСТРОЙ„	