


КАРТА-СХЕМА ГРАНИЦ ПРИЛЕГАЮЩИХ ТЕРРИТОРИЙ

нежилого здания, расположенного по адресу:
Российская Федерация, Архангельская область,
городской округ "Город Архангельск",
город Архангельск, улица Мусинского, дом 27, строение 1
(кадастровый номер объекта капитального строительства
29:22:031608:49)

УТВЕРЖДЕНА

Постановлением Администрации
городского округа "Город Архангельск"

от "14" июля 2025 г. № 1167

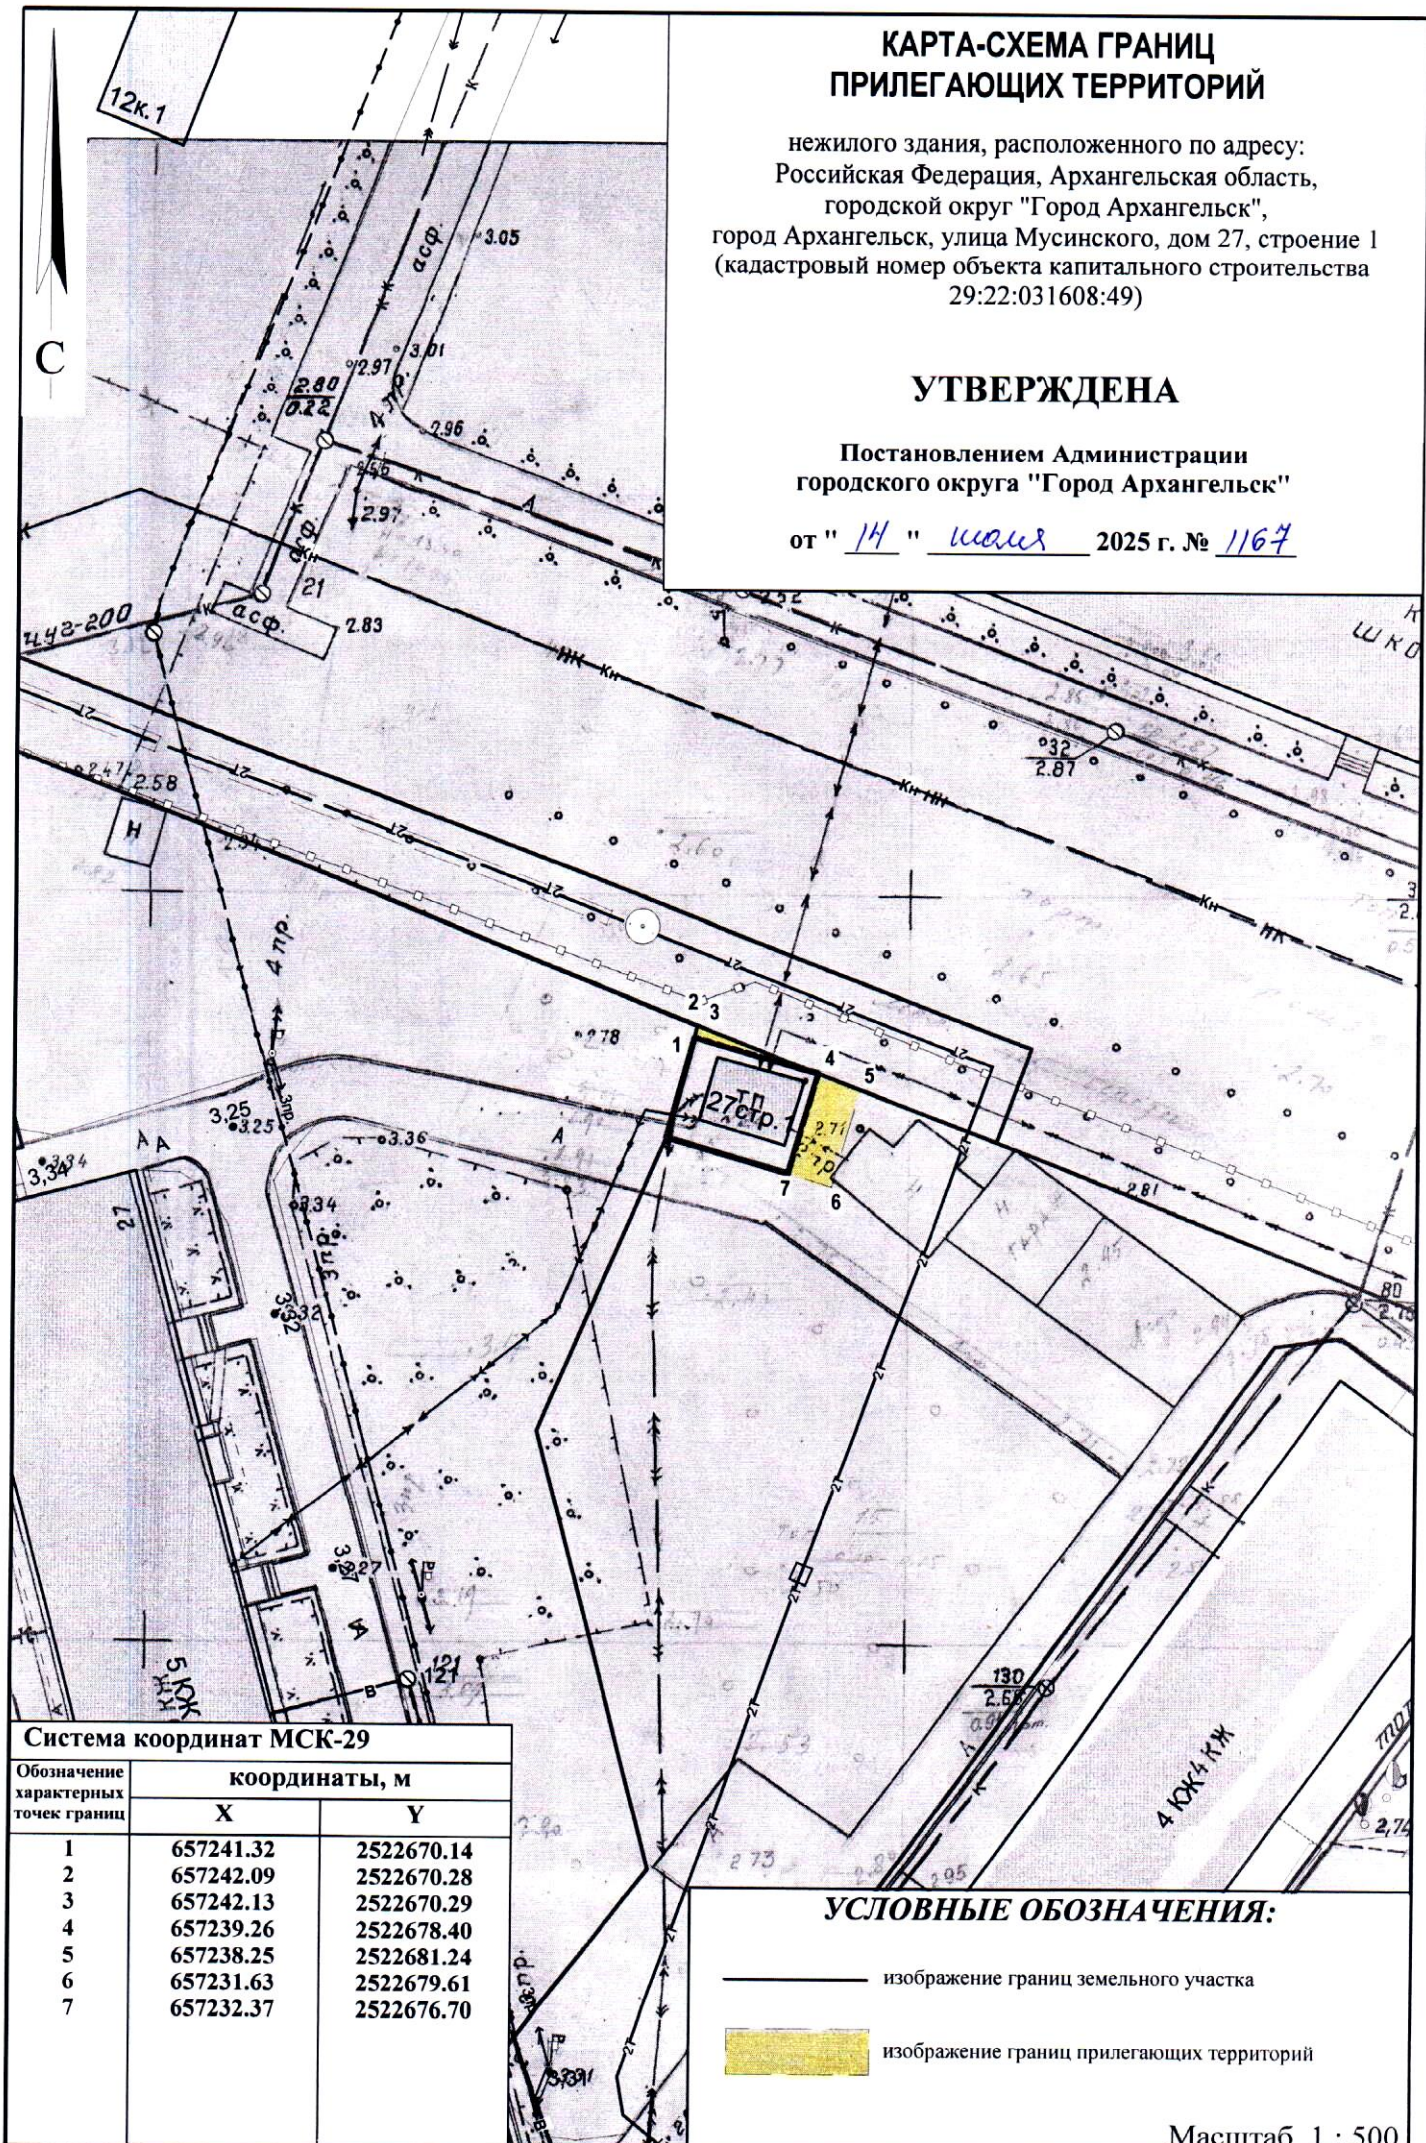

Система координат МСК-29

Обозначение характерных точек границ	координаты, м	
	X	Y
1	657241.32	2522670.14
2	657242.09	2522670.28
3	657242.13	2522670.29
4	657239.26	2522678.40
5	657238.25	2522681.24
6	657231.63	2522679.61
7	657232.37	2522676.70

УСЛОВНЫЕ ОБОЗНАЧЕНИЯ:

- изображение границ земельного участка
- изображение границ прилегающих территорий

Масштаб 1 : 500