


КАРТА-СХЕМА ГРАНИЦ ПРИЛЕГАЮЩИХ ТЕРРИТОРИЙ

нежилого здания расположенного по адресу:
Российская Федерация, Архангельская область,
муниципальное образование "Город Архангельск",
город Архангельск, улица Капитана Хромцова, дом 5, корпус 1
(кадастровый номер объекта капитального
строительства 29:22:011303:10)

УТВЕРЖДЕНА

Постановлением Администрации
муниципального образования "Город Архангельск"


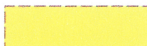
от " 08 " 04 2020 г. № 656

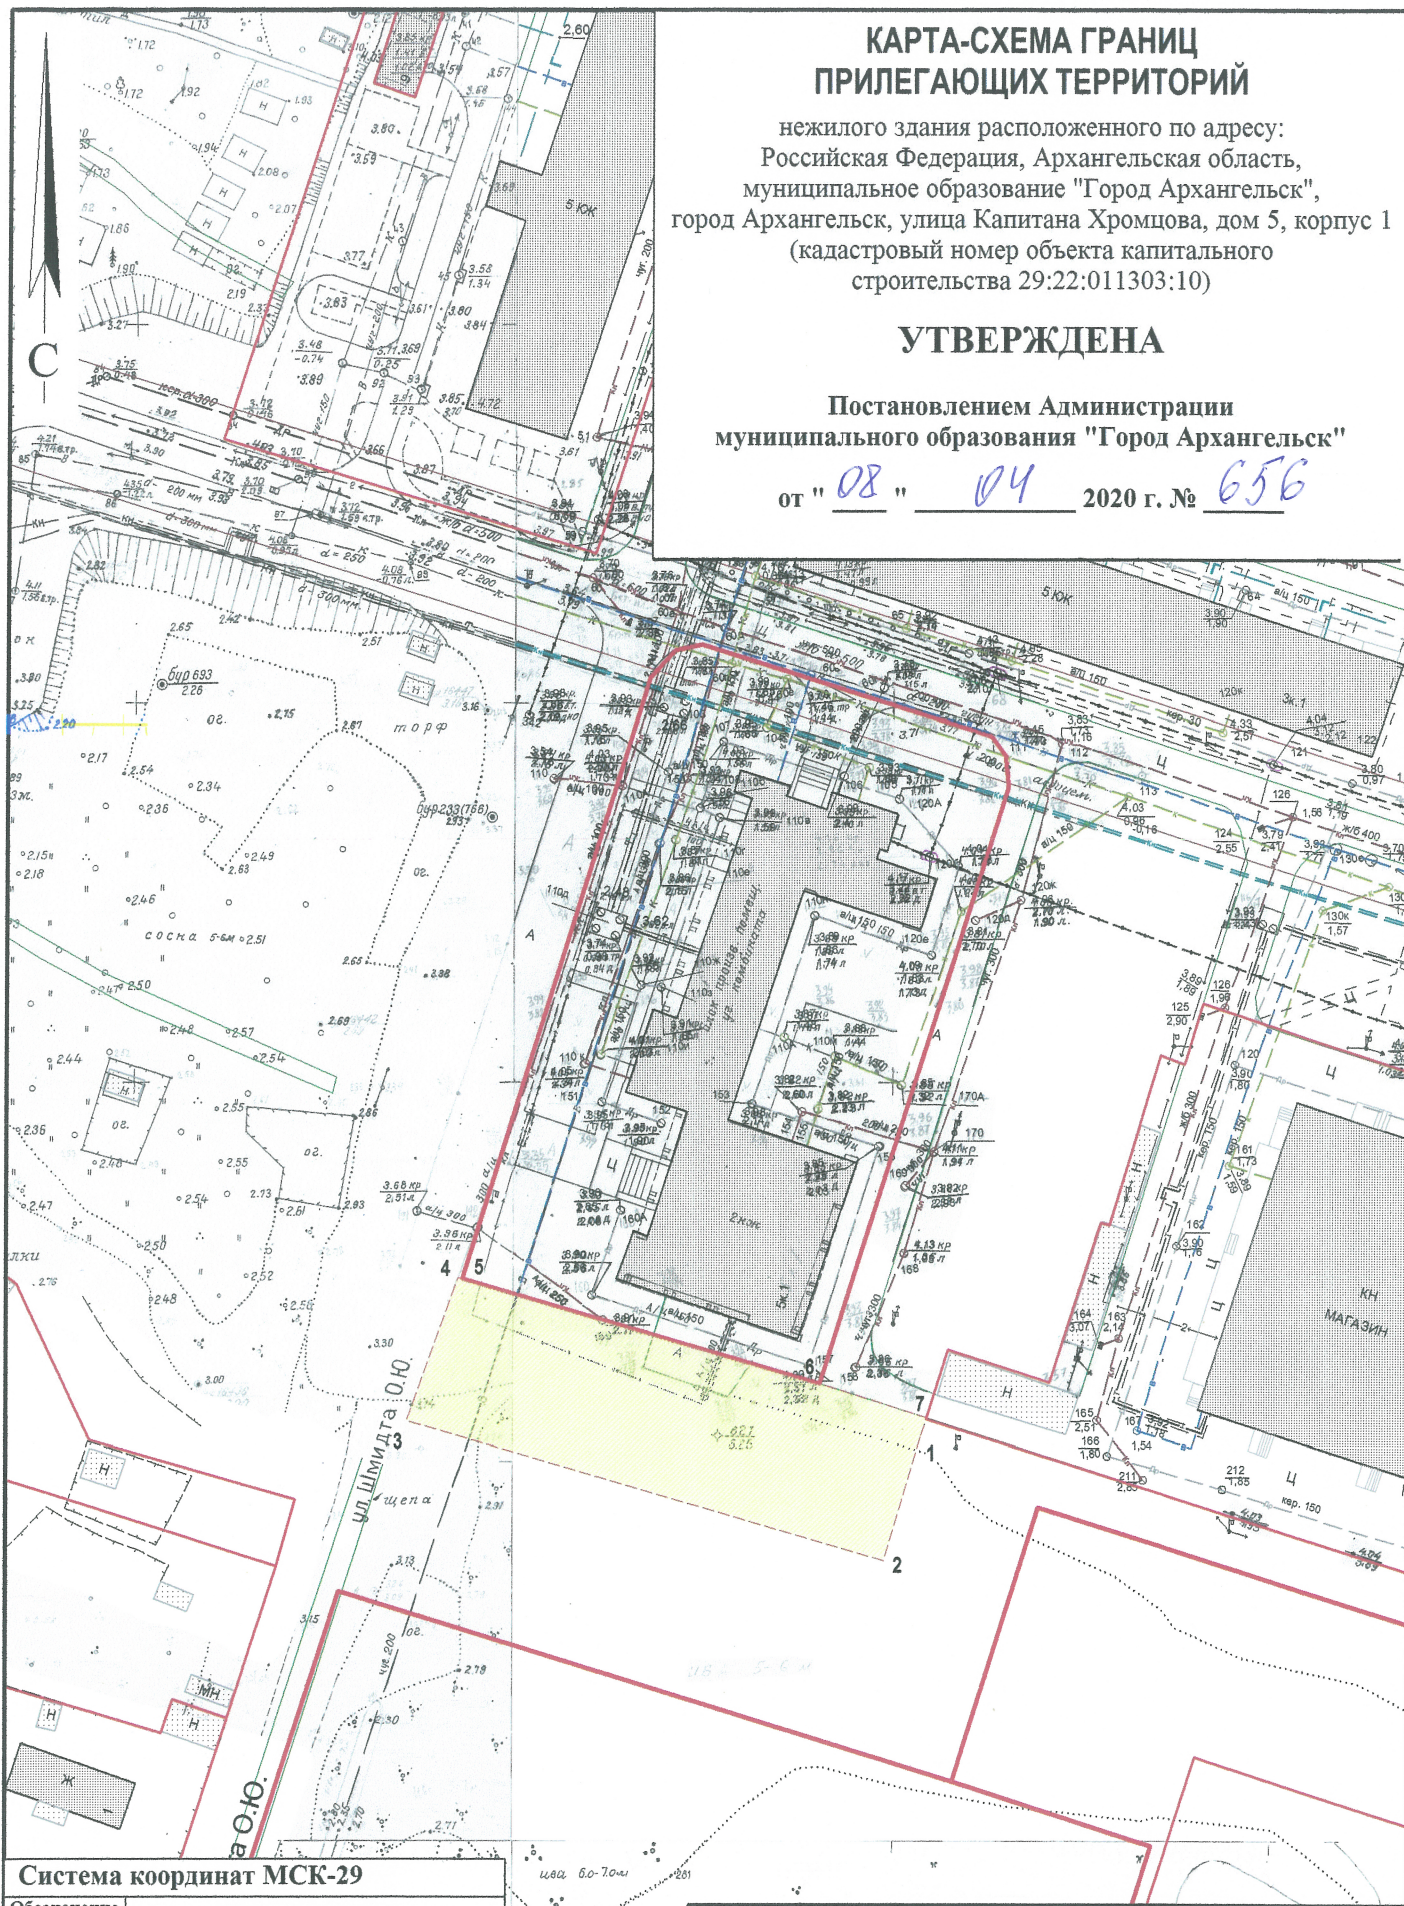

Система координат МСК-29

Обозначение характерных точек границ	координаты, м	
	X	Y
1	668943.06	2518186.44
2	668926.65	2518182.19
3	668942.58	2518118.73
4	668961.69	2518124.69
5	668961.55	2518125.31
6	668949.63	2518172.82
7	668945.67	2518187.17

УСЛОВНЫЕ ОБОЗНАЧЕНИЯ:

-  изображение границ земельного участка по
улице Капитана Хромцова, дом 5, корпус 1
-  изображение границ прилегающих территорий

Масштаб 1 : 1000