


КАРТА-СХЕМА ГРАНИЦ ПРИЛЕГАЮЩИХ ТЕРРИТОРИЙ

нежилого здания расположенного по адресу:
Российская Федерация, Архангельская область,
муниципальное образование "Город Архангельск",
город Архангельск, улица Красина, дом 6, стр. 2
(кадастровый номер объекта капитального строительства
29:22:090109:2221)

УТВЕРЖДЕНА

Постановлением Администрации
муниципального образования "Город Архангельск"

от " 17 " 09 2019 г. № 1421

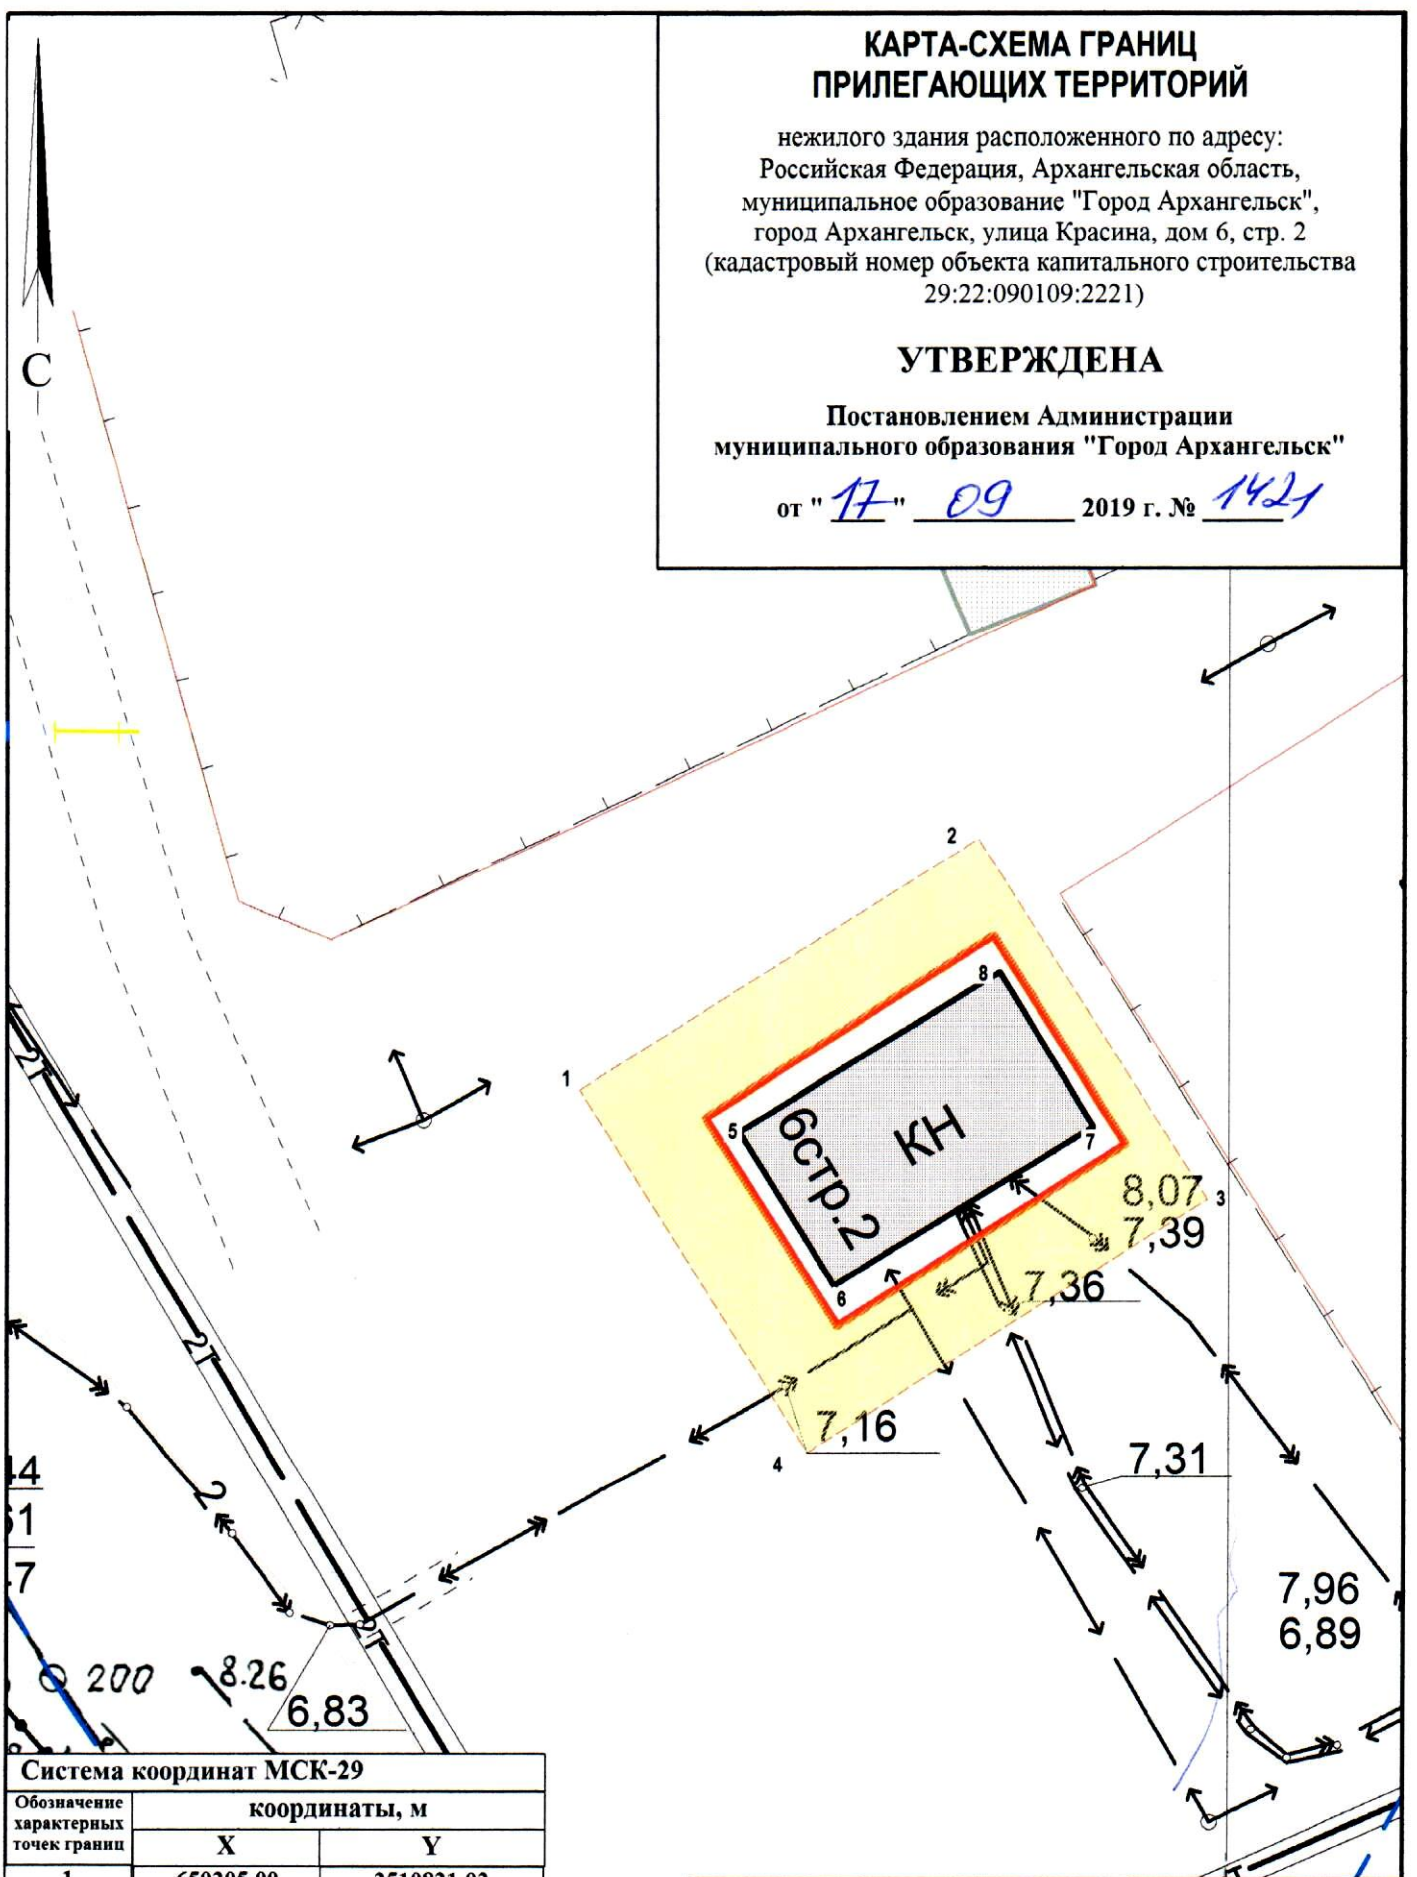

Система координат МСК-29

Обозначение характерных точек границ	координаты, м	
	X	Y
1	650205.00	2510821.02
2	650213.84	2510833.88
3	650202.15	2510841.94
4	650193.24	2510829.02
5	650204.23	2510825.20
6	650197.48	2510829.85
7	650203.88	2510839.16
8	650210.64	2510834.51

УСЛОВНЫЕ ОБОЗНАЧЕНИЯ:

- изображение границ земельного участка по ул. Красина, дом 6, стр. 2
- изображение границ прилегающих территорий

Масштаб 1 : 250