


КАРТА-СХЕМА ГРАНИЦ ПРИЛЕГАЮЩИХ ТЕРРИТОРИЙ

нежилого здания расположенного по адресу:
Российская Федерация, Архангельская область,
муниципальное образование "Город Архангельск",
город Архангельск, улица Дежнёвцев, дом 12, строение 1
(кадастровый номер объекта капитального строительства
29:22:000000:2606)

УТВЕРЖДЕНА

Постановлением Администрации
муниципального образования "Город Архангельск"

от " 28 " 10 2019 г. № 1723

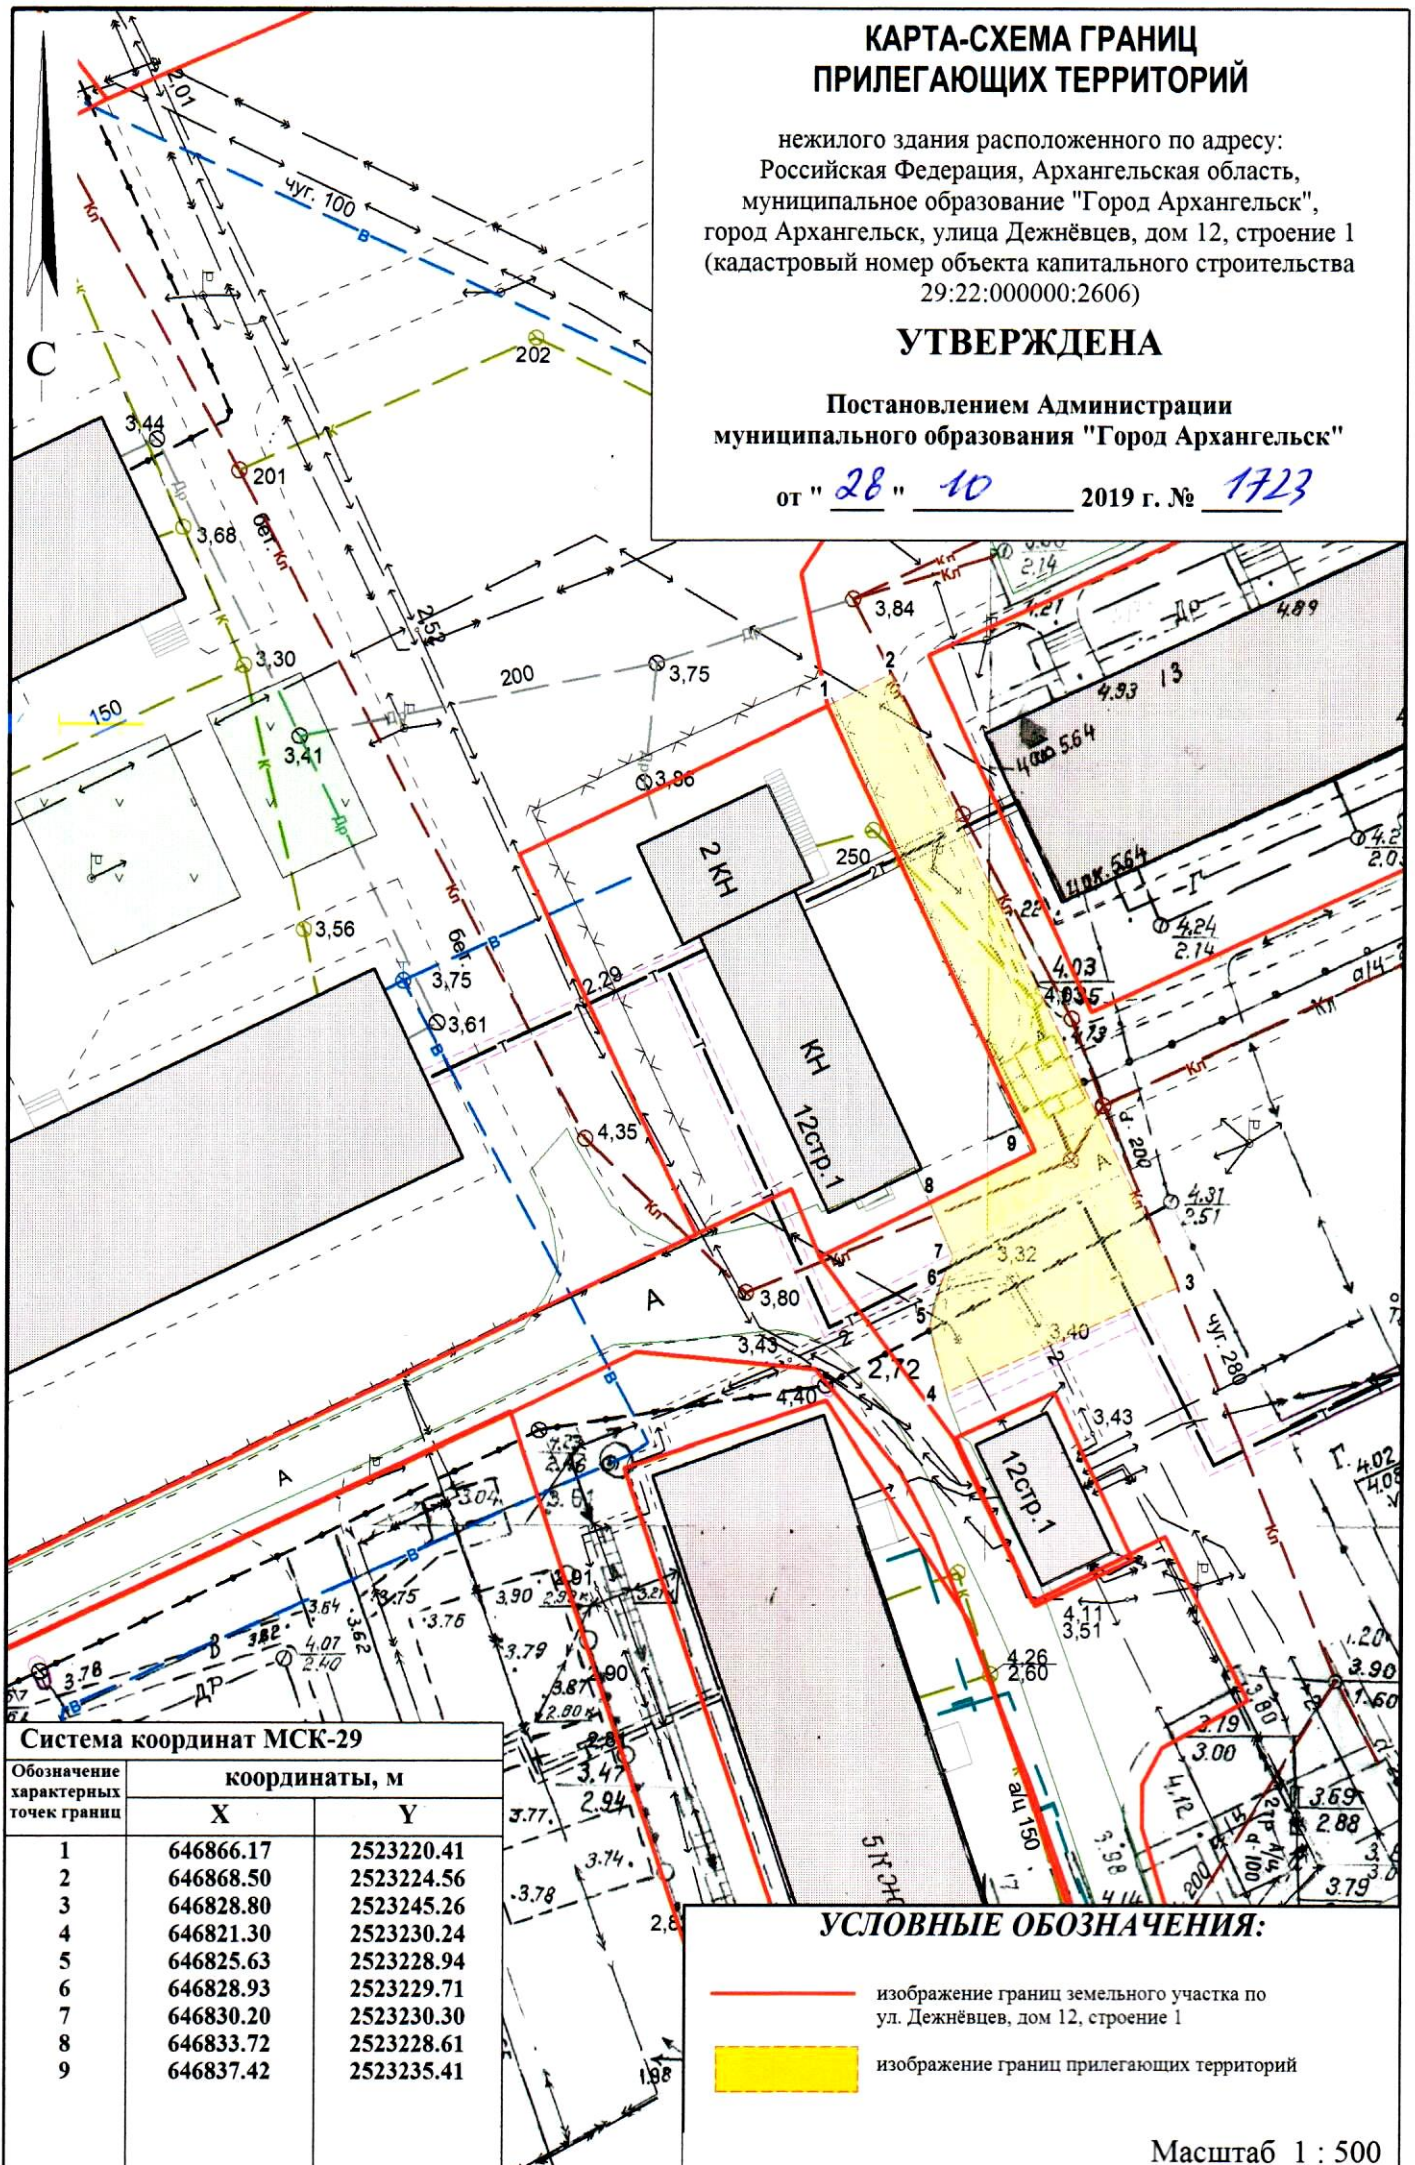

Система координат МСК-29

Обозначение характерных точек границ	координаты, м	
	X	Y
1	646866.17	2523220.41
2	646868.50	2523224.56
3	646828.80	2523245.26
4	646821.30	2523230.24
5	646825.63	2523228.94
6	646828.93	2523229.71
7	646830.20	2523230.30
8	646833.72	2523228.61
9	646837.42	2523235.41

УСЛОВНЫЕ ОБОЗНАЧЕНИЯ:

- изображение границ земельного участка по ул. Дежнёвцев, дом 12, строение 1
- изображение границ прилегающих территорий

Масштаб 1 : 500