


## КАРТА-СХЕМА ГРАНИЦ ПРИЛЕГАЮЩИХ ТЕРРИТОРИЙ

нежилого здания расположенного по адресу:  
Российская Федерация, Архангельская область,  
городской округ "Город Архангельск",  
город Архангельск, проспект Новгородский, дом 30  
(кадастровый номер объекта капитального  
строительства 29:22:050504:177)

### УТВЕРЖДЕНА

Постановлением Администрации  
городского округа "Город Архангельск"

от " 10 " января 2022 г. № 10

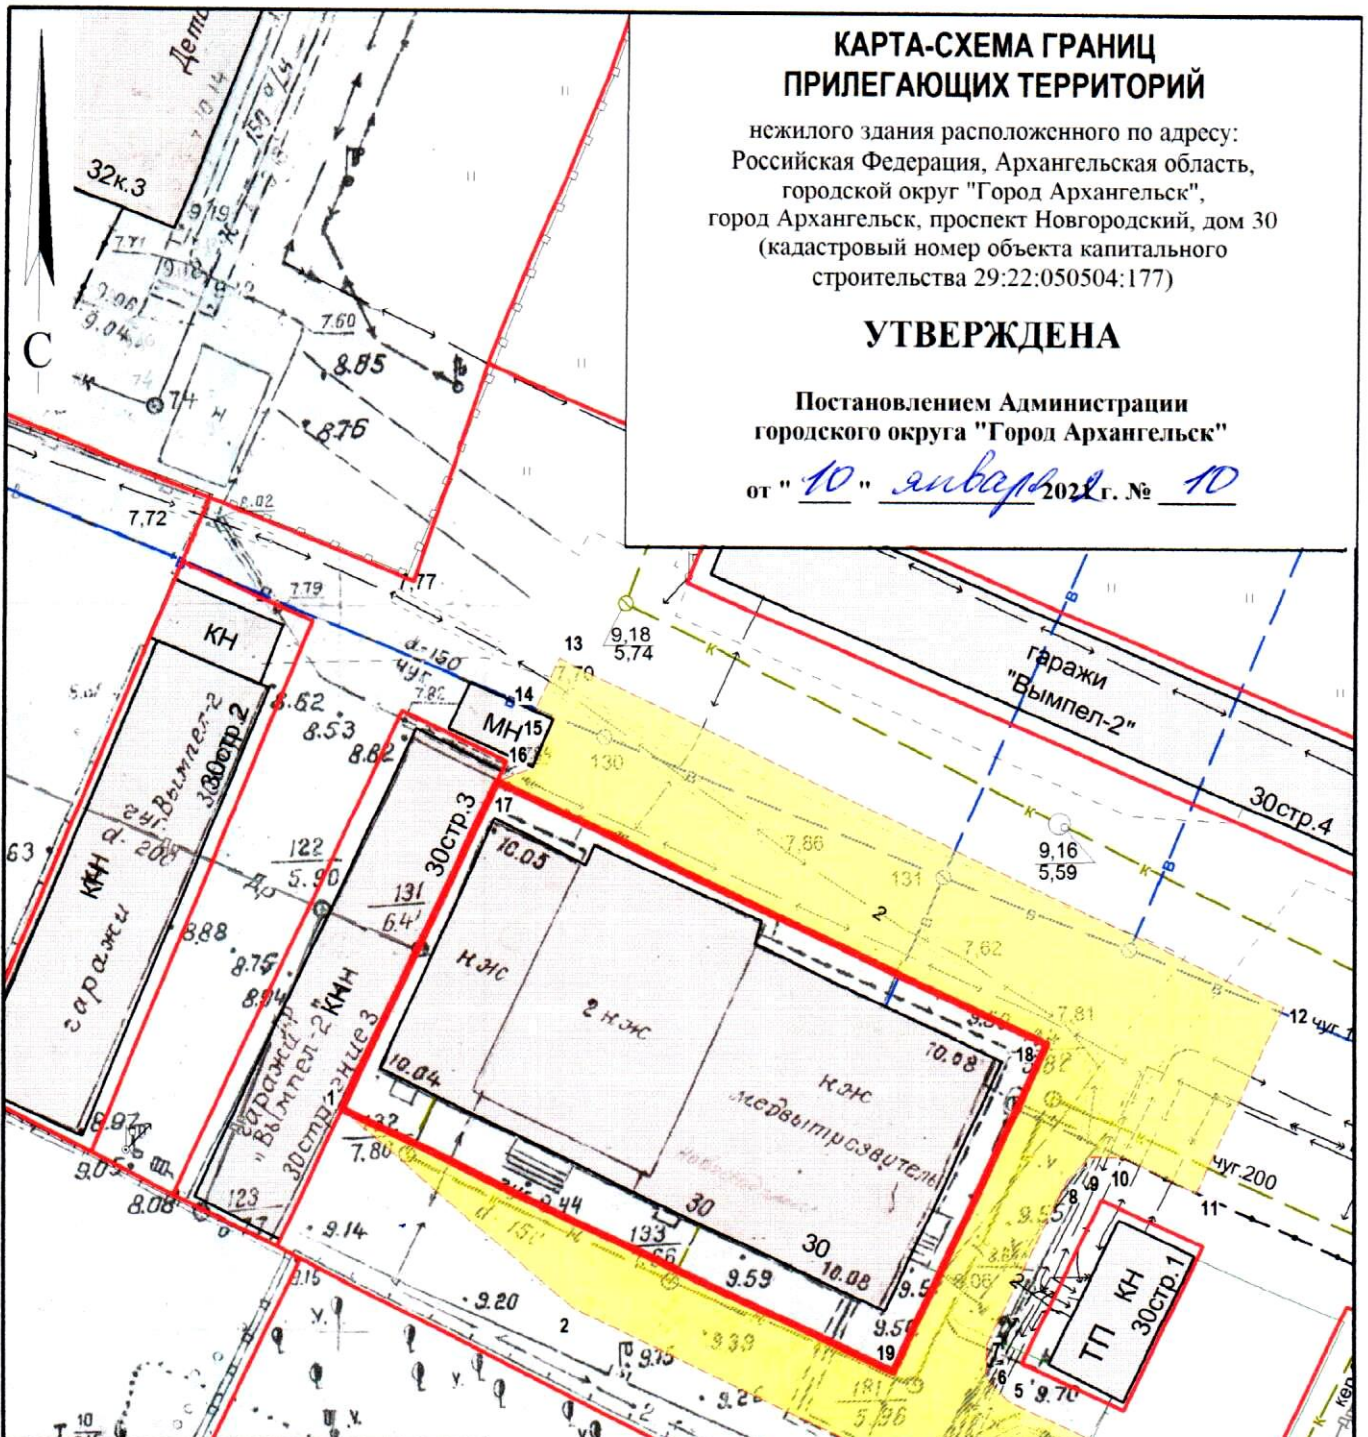

#### Система координат МСК-29

Обозначение характерных точек границ	координаты, м	
	X	Y
1	650853.19	2521177.26
2	650840.08	2521193.72
3	650831.17	2521213.76
4	650832.24	2521229.49
5	650834.75	2521223.65
6	650836.38	2521222.05
7	650838.69	2521222.07
8	650850.37	2521227.08
9	650851.94	2521228.64
10	650851.94	2521231.02
11	650849.81	2521235.98
12	650862.77	2521241.46
13	650884.69	2521190.90
14	650881.09	2521189.38
15	650880.54	2521190.74
16	650877.16	2521189.38
17	650876.14	2521186.98
18	650859.52	2521225.34
19	650836.54	2521215.69

#### УСЛОВНЫЕ ОБОЗНАЧЕНИЯ:

- изображение границ земельного участка по проспекту Новгородскому, дом 30
- изображение границ прилегающих территорий

Масштаб 1 : 500