


ПРИЛОЖЕНИЕ
к схеме размещения нестационарных
торговых объектов на территории
муниципального образования
"Город Архангельск"

**ГРАФИЧЕСКАЯ ПЛАН-СХЕМА ОБЪЕКТА 1.7.36
и план участка обязательного благоустройства
и санитарного содержания объекта**

Исакогорский и Цигломенский
территориальные округа
г.Архангельска
улица Локомотивная, 31, корп. 1

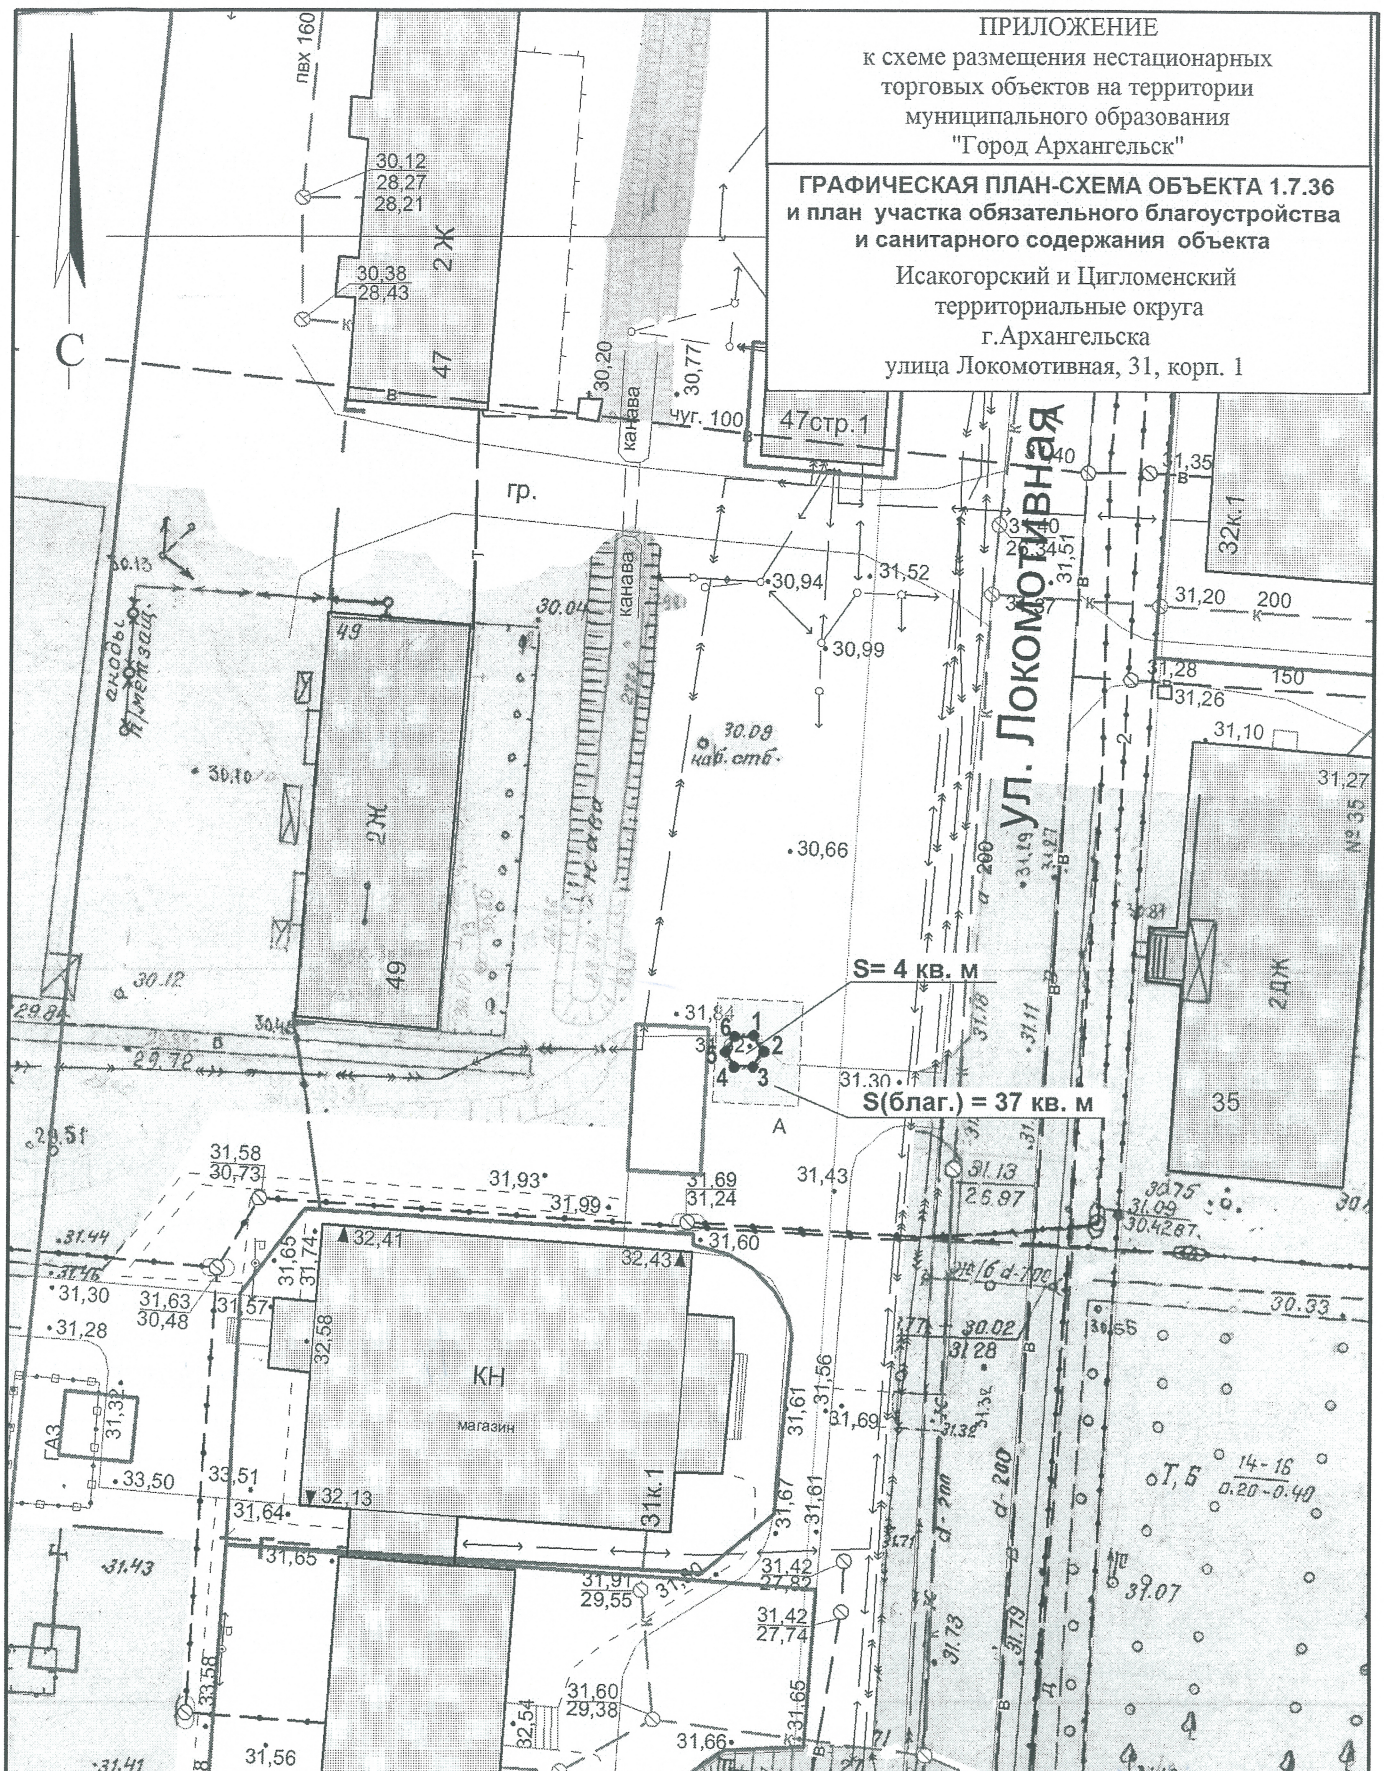

Площадь нестационарного торгового объекта 4 кв.м.

система координат МСК 29

Обозначение характерных точек границ	координаты, м	
	X	Y
1	639546.57	2524414.52
2	639545.55	2524415.24
3	639544.37	2524414.59
4	639544.37	2524413.29
5	639545.29	2524412.55
6	639546.50	2524413.20

УСЛОВНЫЕ ОБОЗНАЧЕНИЯ:

- граница места расположения нестационарного торгового объекта
- 1 обозначение характерной точки границы
- границы учтенных земельных участков
- границы участка обязательного благоустройства и санитарного содержания

М 1:500