


ПРИЛОЖЕНИЕ
к схеме размещения нестационарных
торговых объектов на территории
муниципального образования
"Город Архангельск"

ГРАФИЧЕСКАЯ ПЛАН-СХЕМА ОБЪЕКТА 2.1.63
и план участка обязательного благоустройства
и санитарного содержания объекта
Ломоносовский территориальный округ
г.Архангельска
пересечение наб. Северной Двины
и ул. Воскресенской

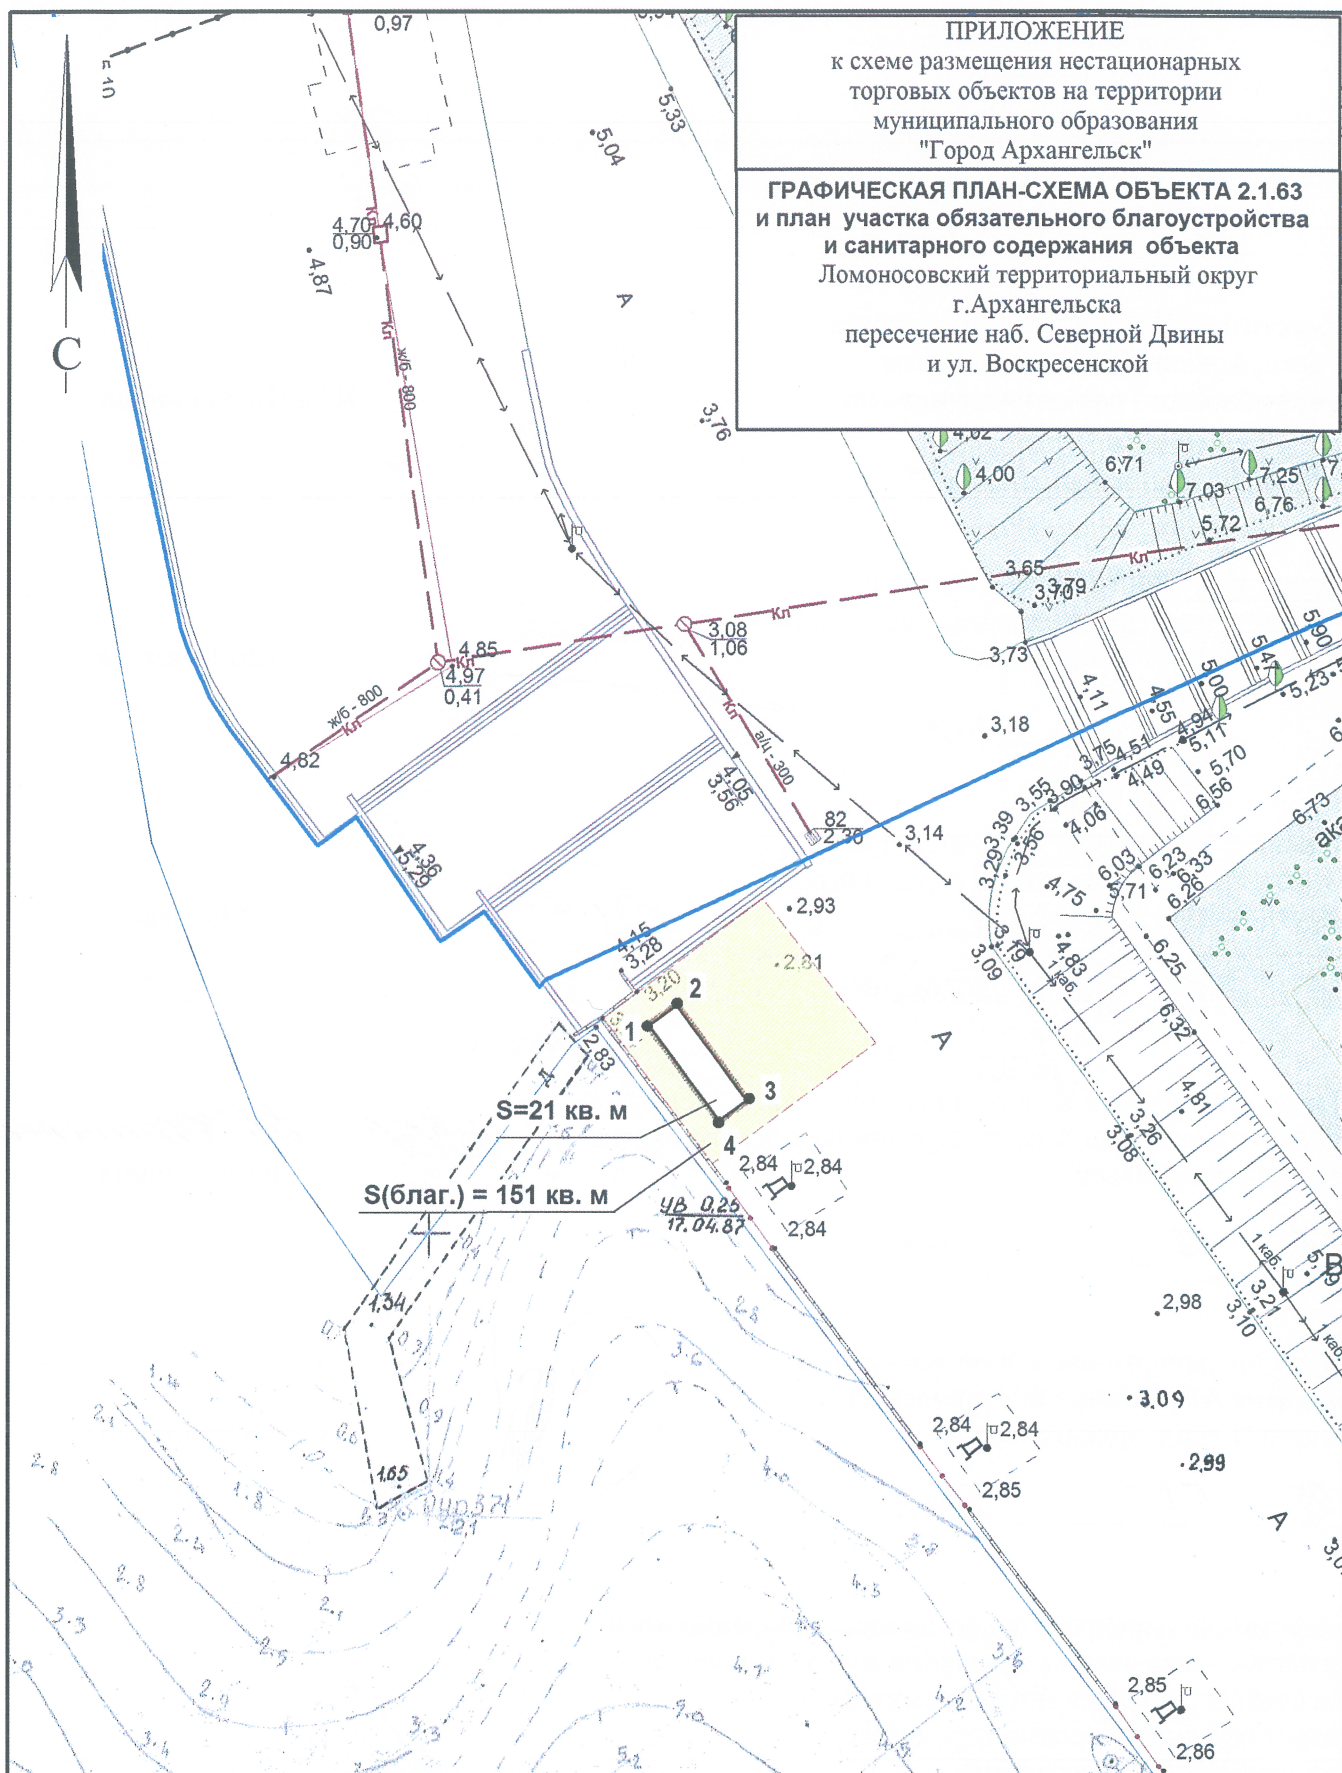

Площадь нестационарного торгового объекта 21 кв.м.

система координат МСК 29

Обозначение характерных точек границ	координаты, м	
	X	Y
1	651066.39	2518931.75
2	651067.94	2518933.74
3	651061.49	2518938.85
4	651059.94	2518936.87

УСЛОВНЫЕ ОБОЗНАЧЕНИЯ:

- граница места расположения нестационарного торгового объекта
- 1 обозначение характерной точки границы
- границы учтенных земельных участков
- границы участка обязательного благоустройства и санитарного содержания

М 1:500