


ПРИЛОЖЕНИЕ
к схеме размещения нестационарных
торговых объектов на территории
городского округа
"Город Архангельск"

ГРАФИЧЕСКАЯ ПЛАН-СХЕМА ОБЪЕКТА 1.2.85
и план участка обязательного благоустройства
и санитарного содержания объекта
Октябрьский территориальный округ
г.Архангельска
Улица Береговая, 25, корп. 2

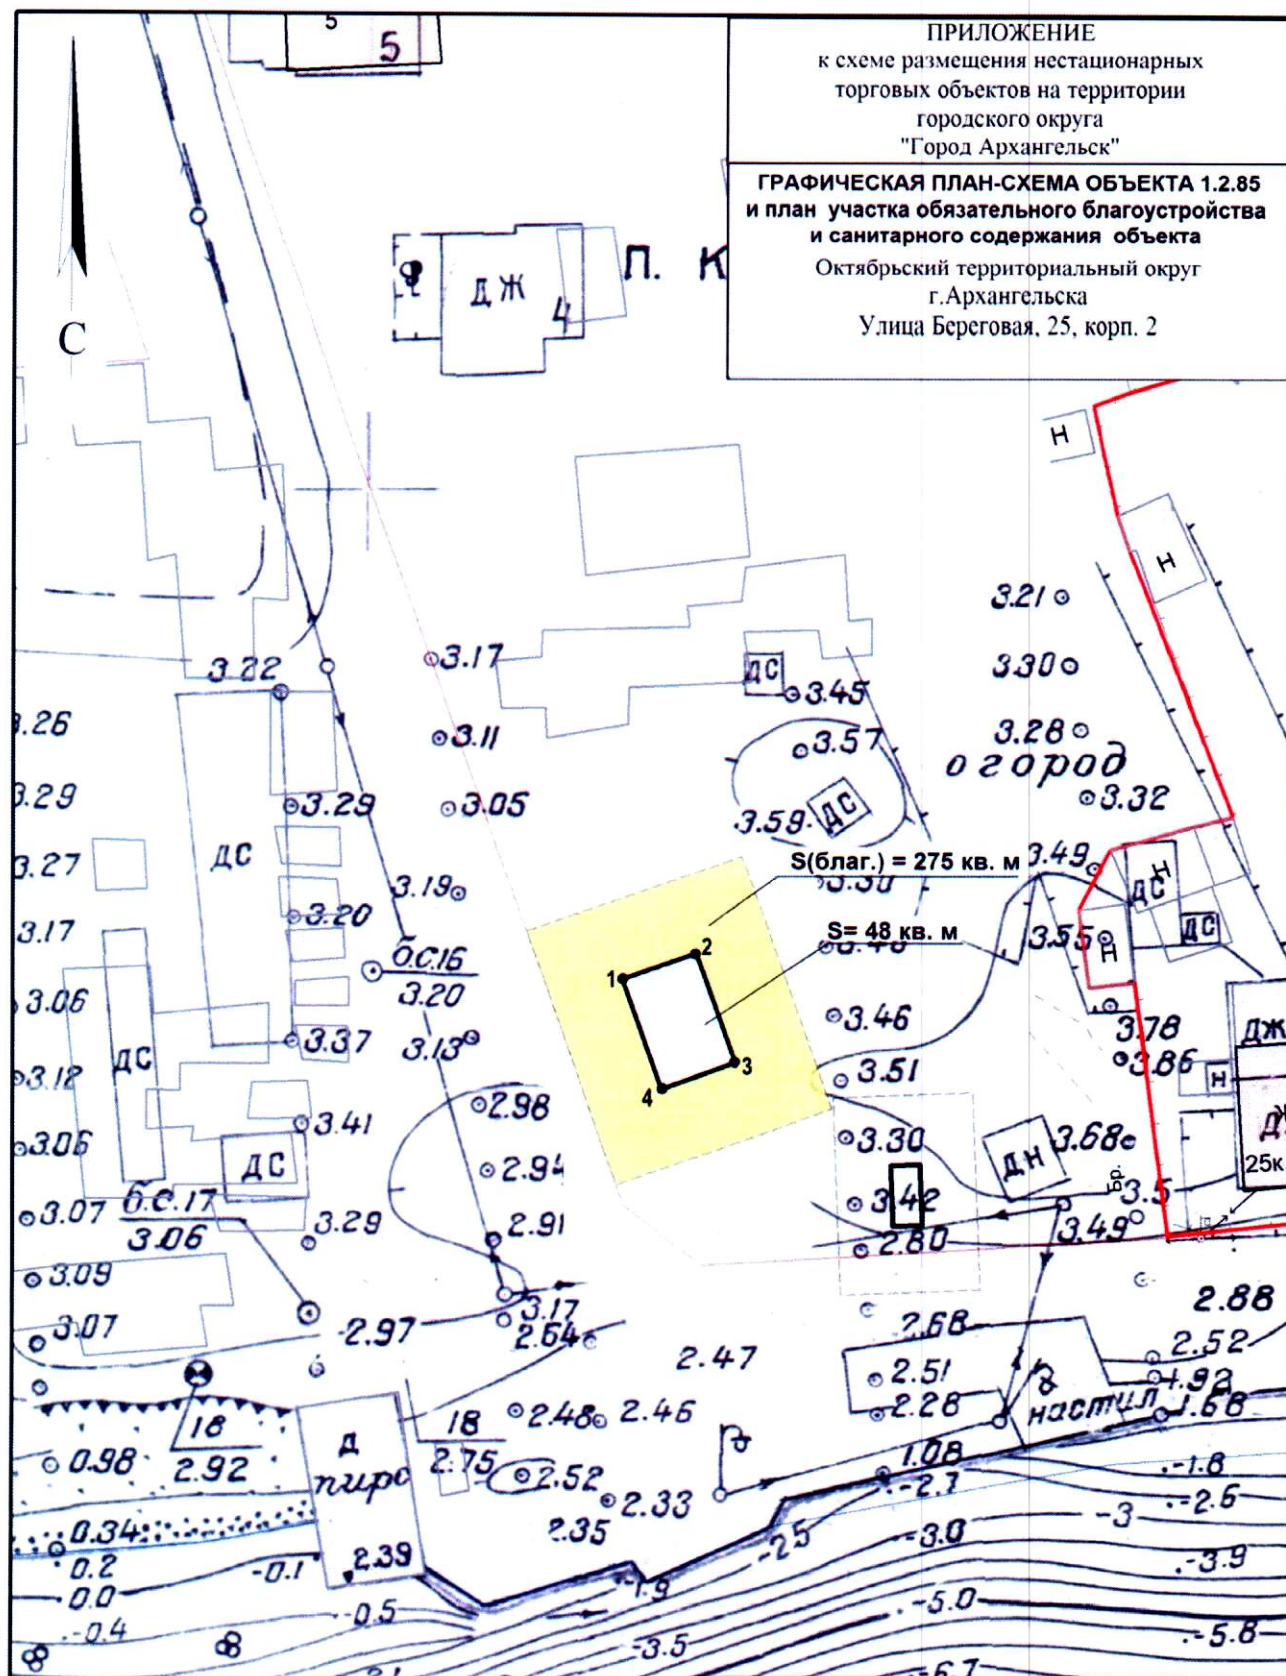

Площадь нестационарного торгового объекта 48 кв.м

система координат МСК 29
координаты, м

Обозначение характерных точек границ	X	Y
1	650446.60	2515806.24
2	650448.72	2515811.55
3	650440.87	2515814.68
4	650438.75	2515809.38

УСЛОВНЫЕ ОБОЗНАЧЕНИЯ:

- граница места расположения нестационарного торгового объекта
- 1 обозначение характерной точки границы
- границы учтенных земельных участков
- границы участка обязательного благоустройства и санитарного содержания

М 1:500