


ПРИЛОЖЕНИЕ
к схеме размещения нестационарных
торговых объектов на территории
городского округа
"Город Архангельск"

**ГРАФИЧЕСКАЯ ПЛАН-СХЕМА ОБЪЕКТА 2.2.65
и план участка обязательного благоустройства
и санитарного содержания объекта**

Октябрьский территориальный округ
г.Архангельска
наб. Северной Двины, 93

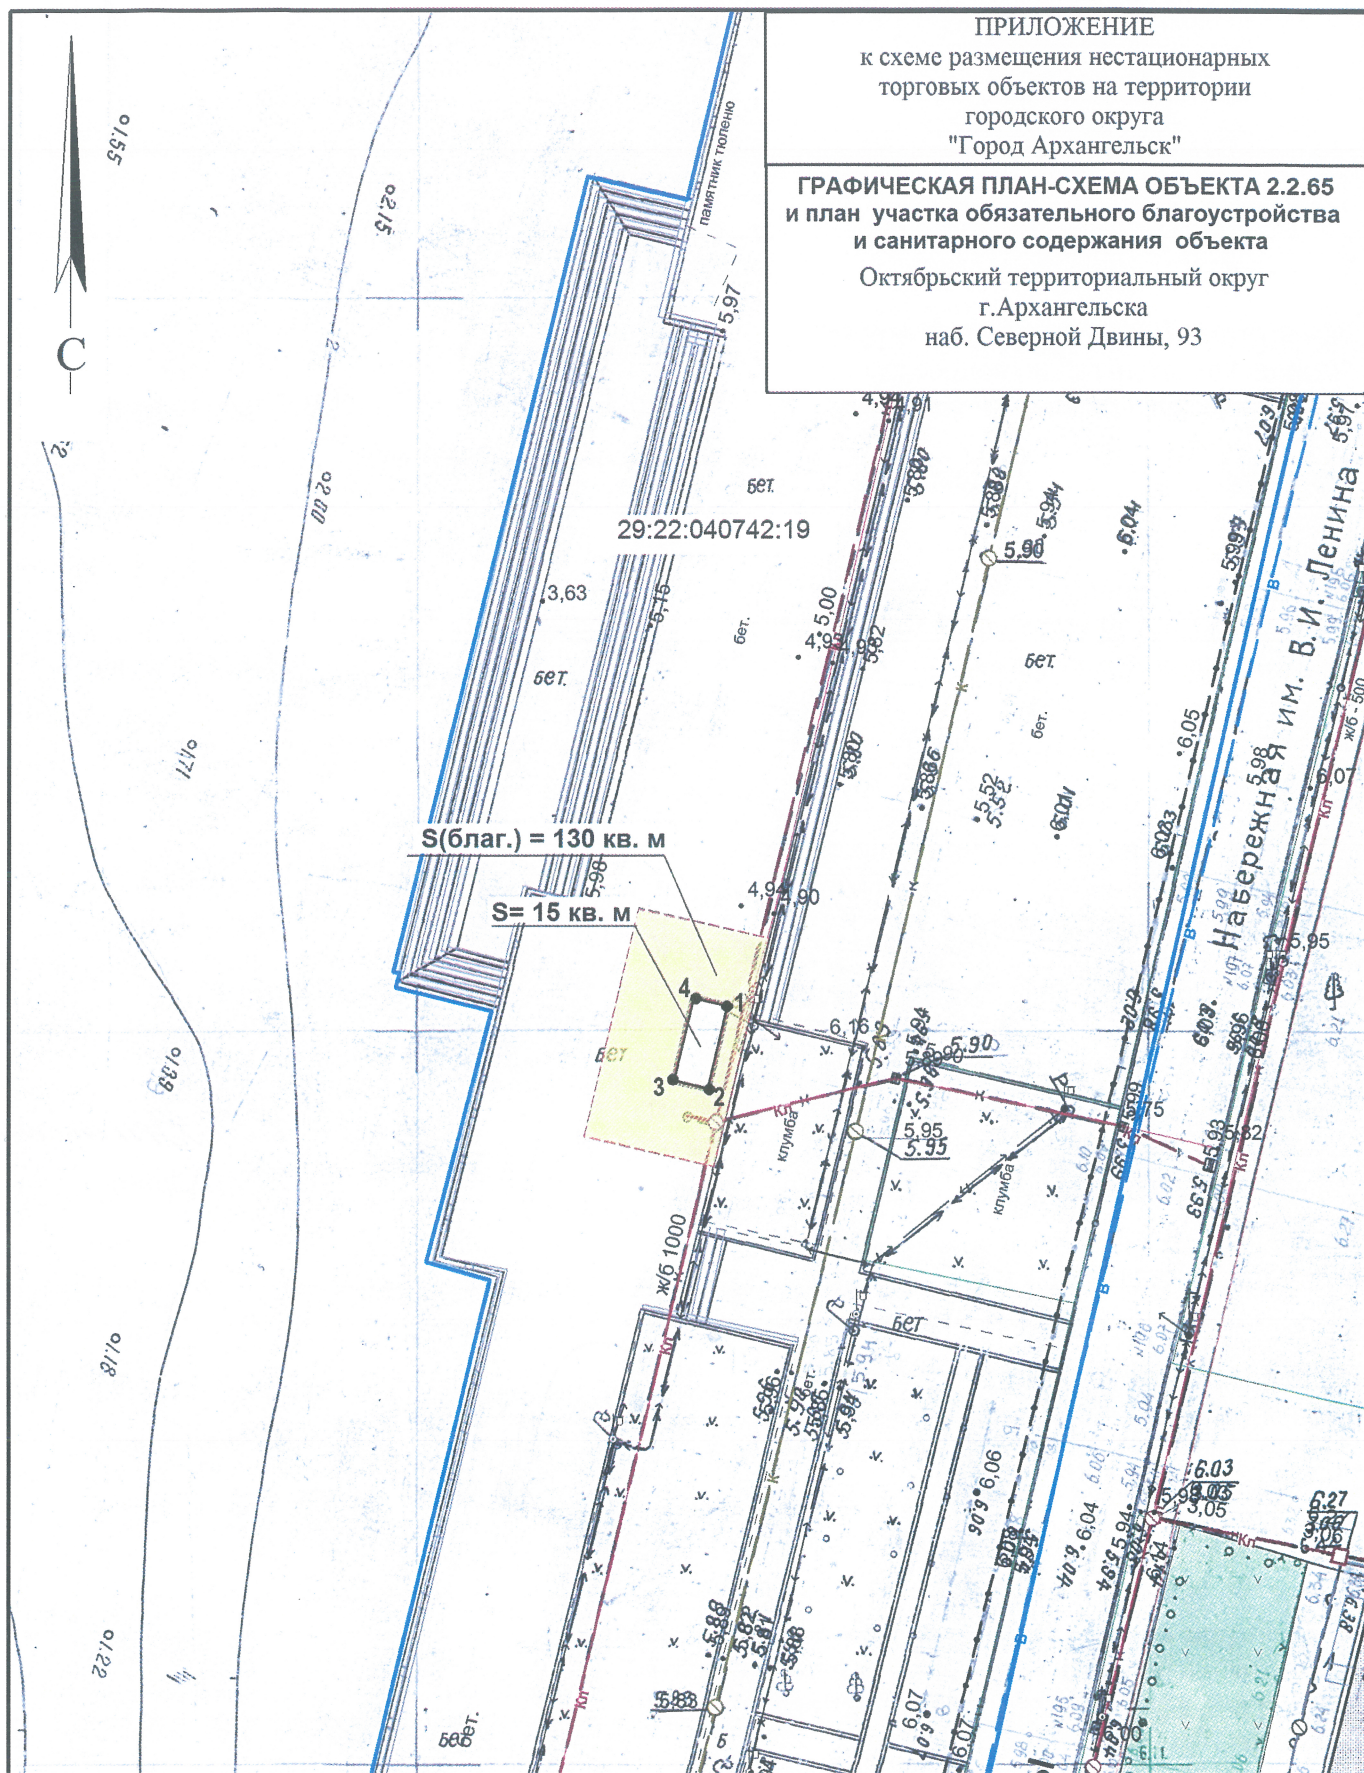

Площадь нестационарного торгового объекта 15 кв.м

система координат МСК 29

Обозначение
характерных
точек границ

координаты, м

	X	Y
1	651805.78	2518959.90
2	651799.90	2518958.72
3	651800.40	2518956.25
4	651806.28	2518957.43

УСЛОВНЫЕ ОБОЗНАЧЕНИЯ:

- граница места расположения нестационарного торгового объекта
- 1 обозначение характерной точки границы
- границы учтенных земельных участков
- границы участка обязательного благоустройства и санитарного содержания

М 1:500