


# КАРТА-СХЕМА ГРАНИЦ ПРИЛЕГАЮЩИХ ТЕРРИТОРИЙ

нежилого здания расположенного по адресу:  
Российская Федерация, Архангельская область,  
муниципальное образование "Город Архангельск",  
город Архангельск, улица Победы, дом 43  
(кадастровый номер объекта капитального строительства  
29:22:012101:183)

## УТВЕРЖДЕНА

Постановлением Администрации  
муниципального образования "Город Архангельск"

от "09" "09" 2019 г. № 1341

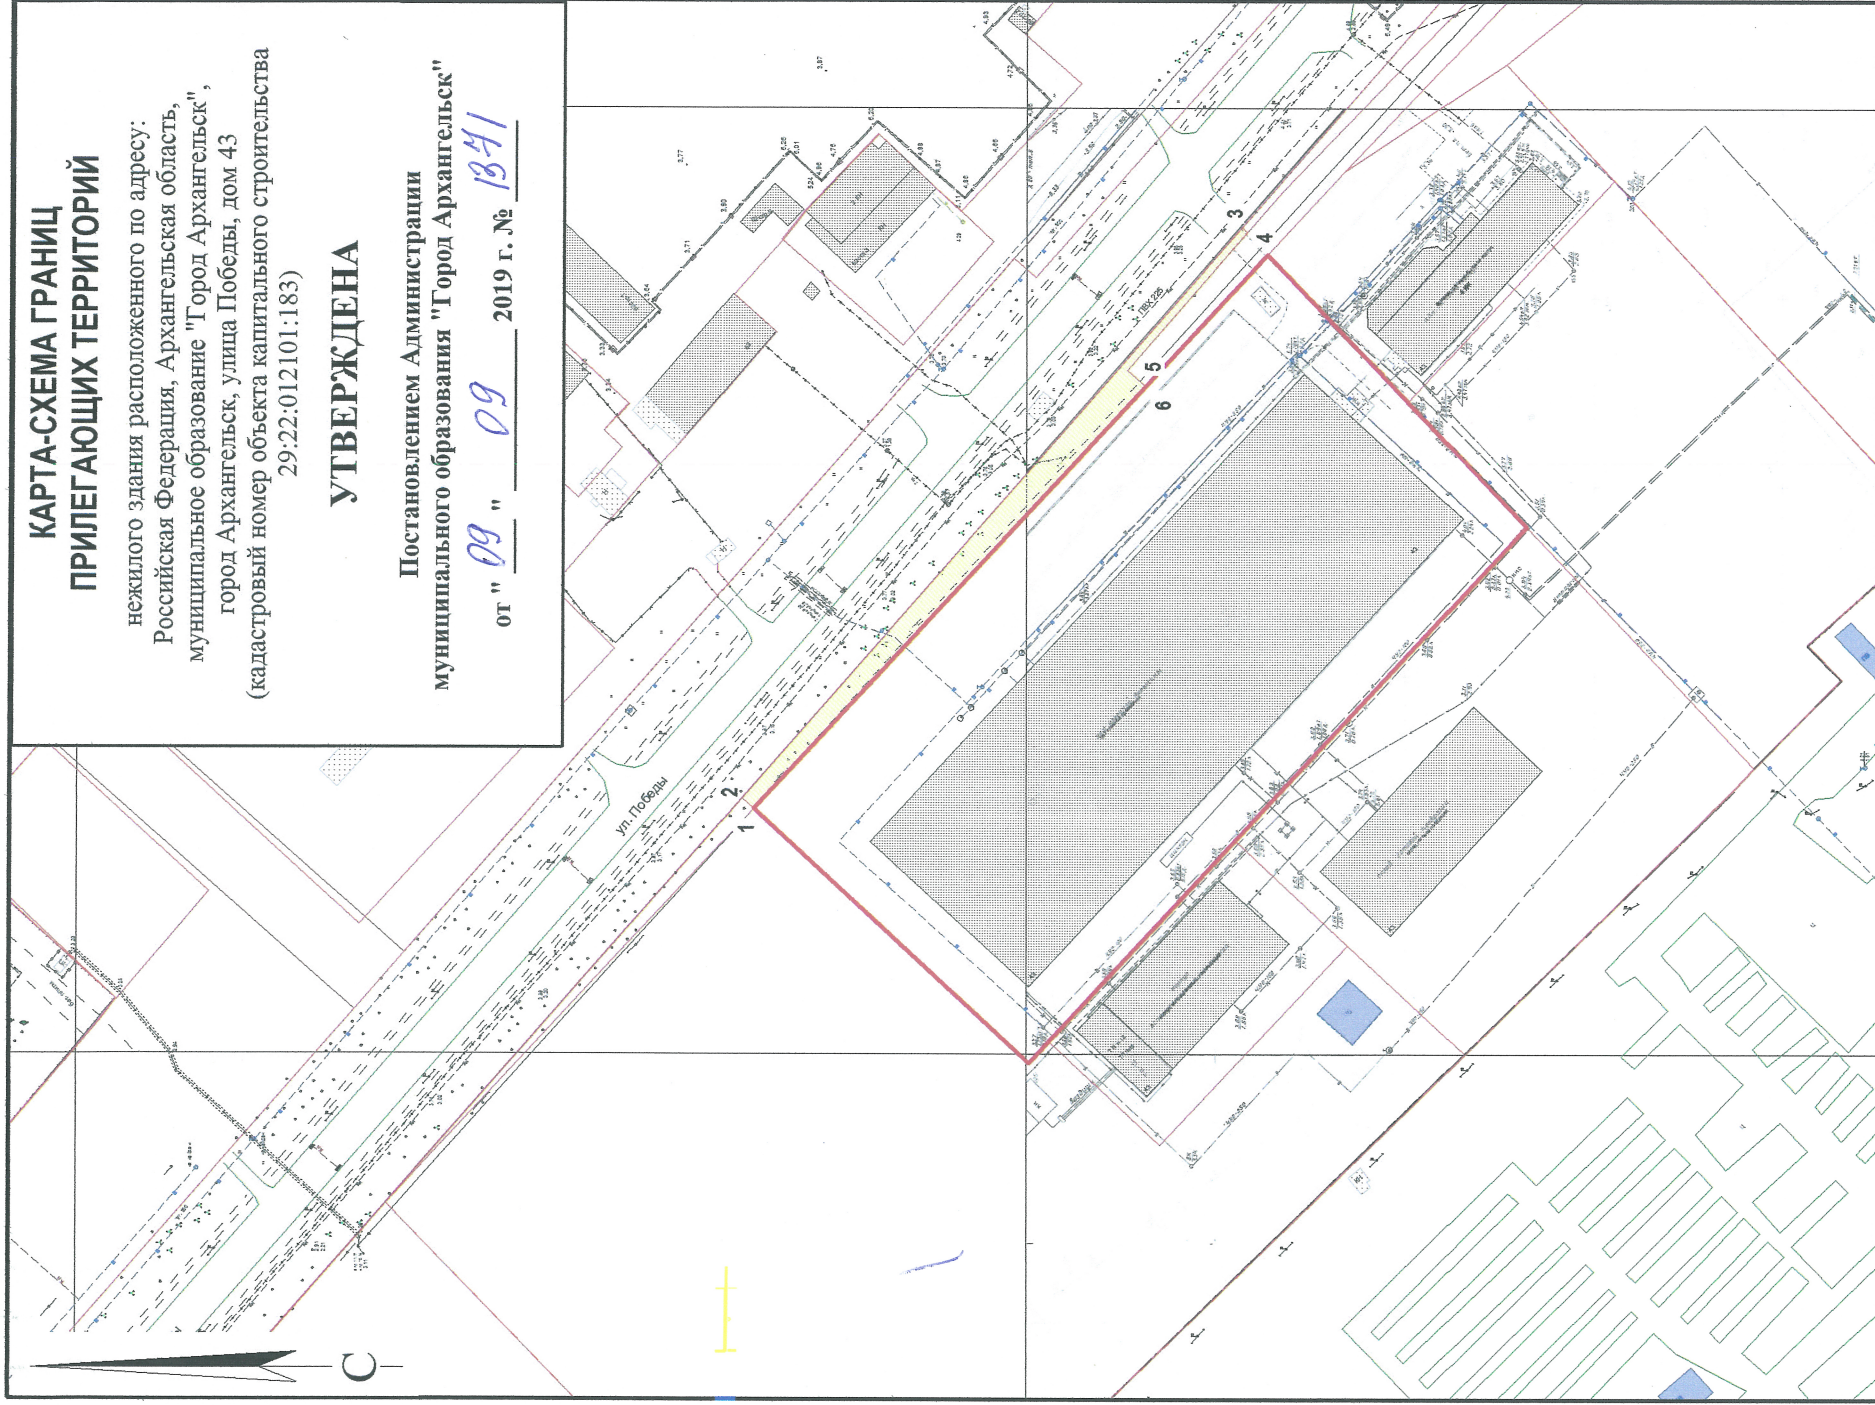

### Система координат МСК-29

Обозначение характерных точек границ	координаты, м	
	X	Y
1	665492.70	2519080.16
2	665495.87	2519082.78
3	665369.91	2519238.91
4	665368.54	2519237.57
5	665398.79	2519199.93
6	665393.77	2519195.82

### УСЛОВНЫЕ ОБОЗНАЧЕНИЯ:

- изображении границ земельного участка по ул. Победы, дом 43
- изображении границ прилегающих территорий

Масштаб 1 : 2000