


КАРТА-СХЕМА ГРАНИЦ ПРИЛЕГАЮЩИХ ТЕРРИТОРИЙ

нежилого здания расположенного по адресу:
Российская Федерация, Архангельская область,
муниципальное образование "Город Архангельск",
город Архангельск, улица Смольный Буян, дом 23, корпус 1
(кадастровый номер объекта капитального
строительства 29:22:050110:68)

УТВЕРЖДЕНА

Постановлением Администрации
муниципального образования "Город Архангельск"

от "27" 08 2020 г. № 1405

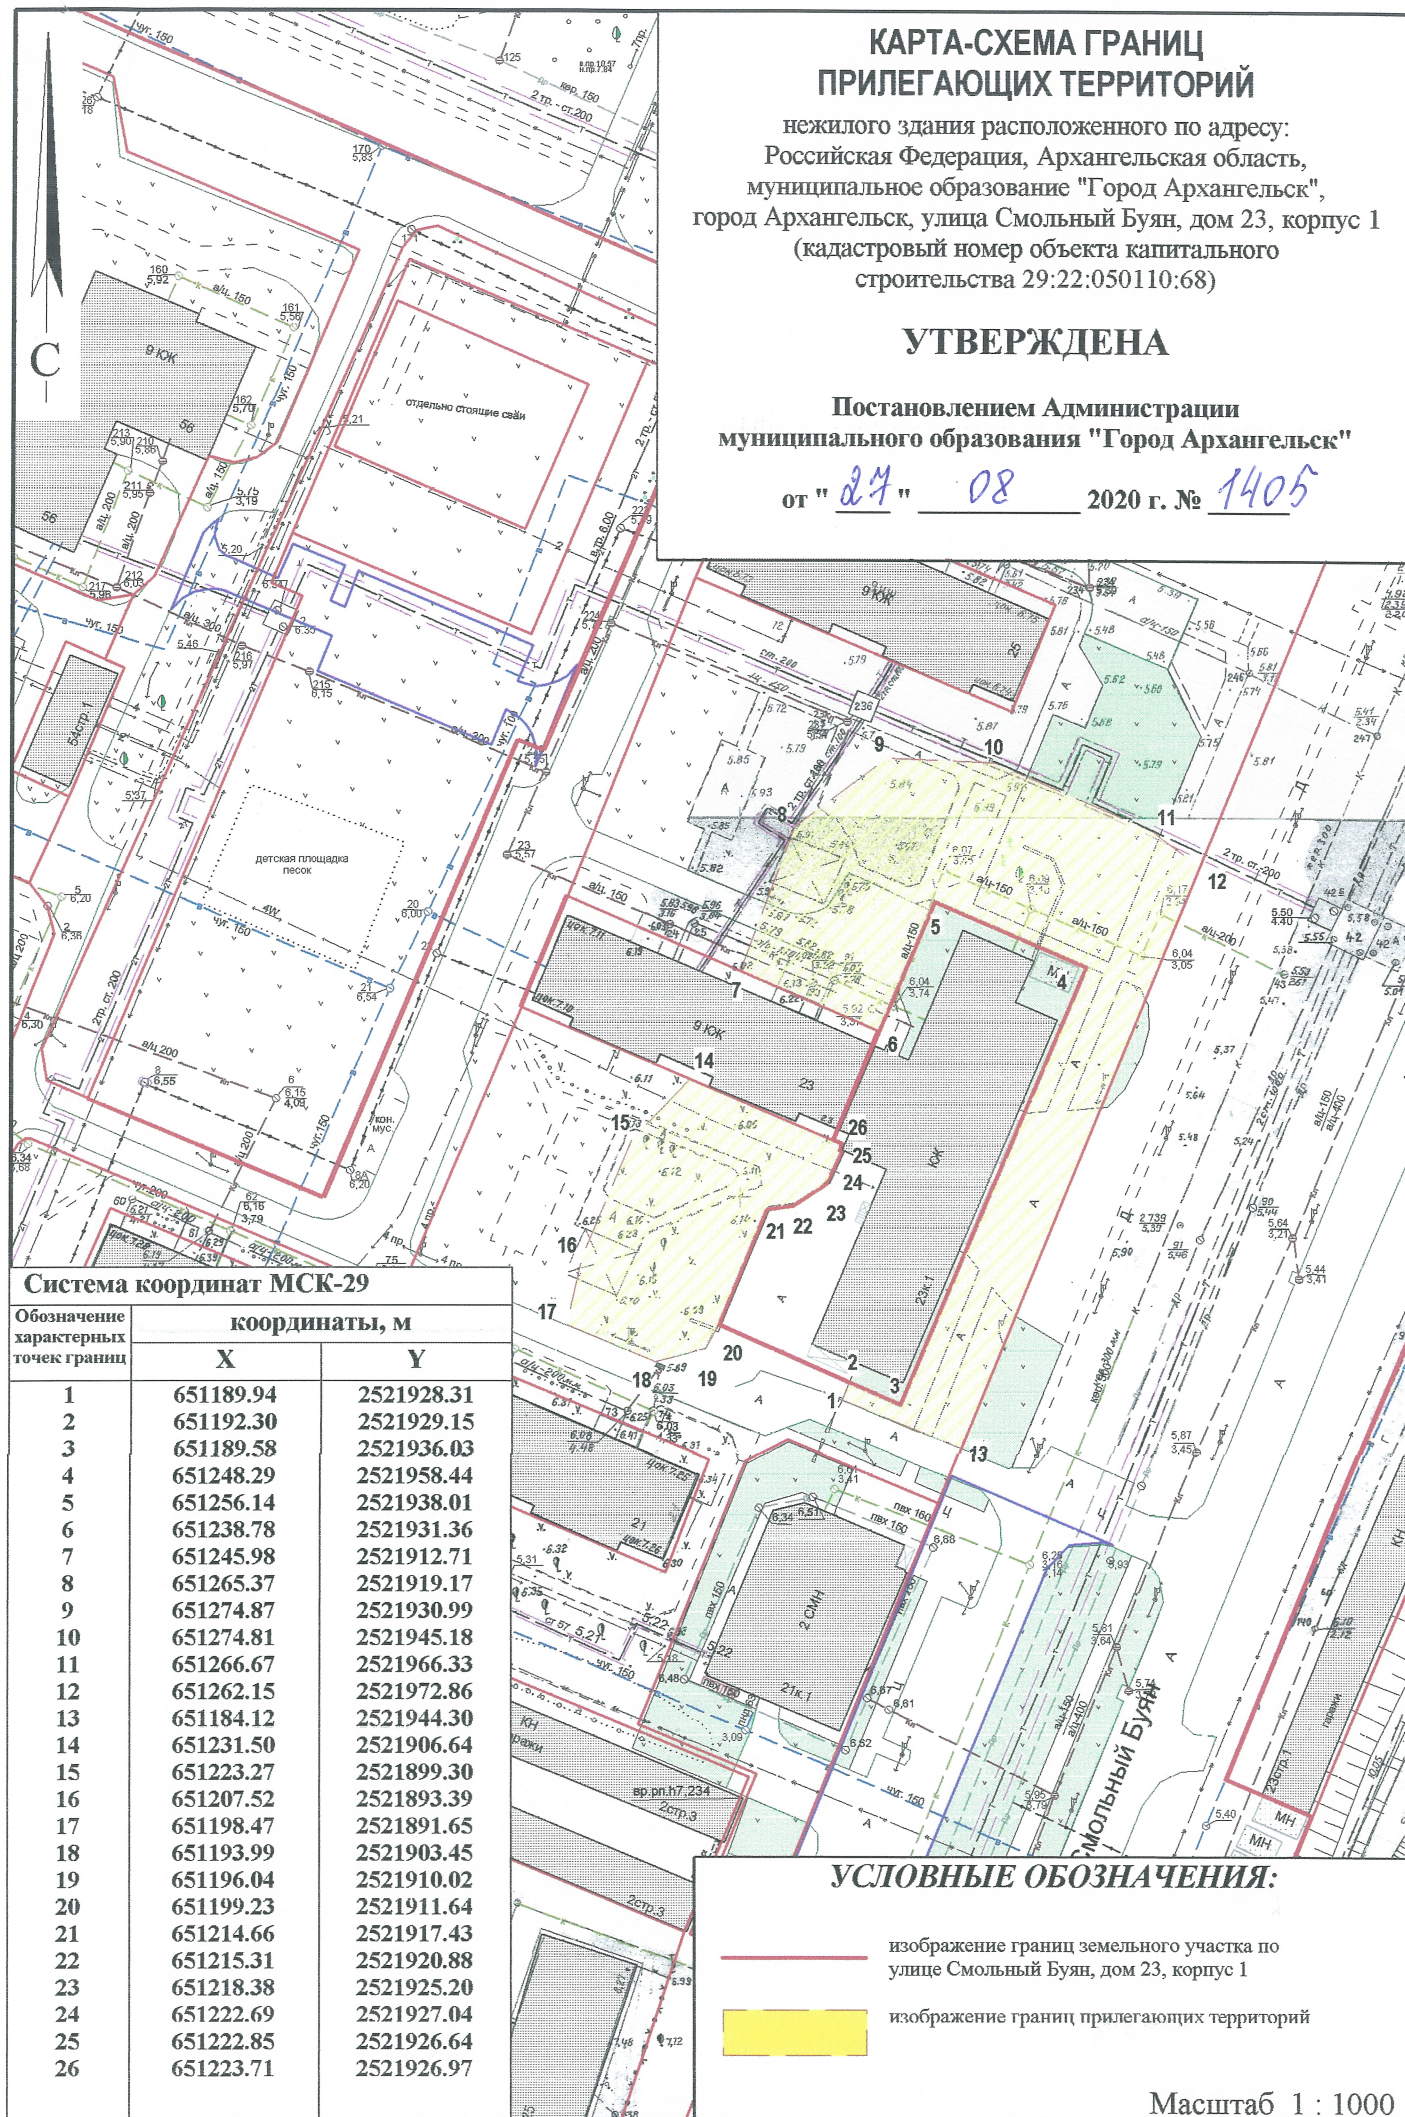

Система координат МСК-29

Обозначение характерных точек границ	координаты, м	
	X	Y
1	651189.94	2521928.31
2	651192.30	2521929.15
3	651189.58	2521936.03
4	651248.29	2521958.44
5	651256.14	2521938.01
6	651238.78	2521931.36
7	651245.98	2521912.71
8	651265.37	2521919.17
9	651274.87	2521930.99
10	651274.81	2521945.18
11	651266.67	2521966.33
12	651262.15	2521972.86
13	651184.12	2521944.30
14	651231.50	2521906.64
15	651223.27	2521899.30
16	651207.52	2521893.39
17	651198.47	2521891.65
18	651193.99	2521903.45
19	651196.04	2521910.02
20	651199.23	2521911.64
21	651214.66	2521917.43
22	651215.31	2521920.88
23	651218.38	2521925.20
24	651222.69	2521927.04
25	651222.85	2521926.64
26	651223.71	2521926.97

УСЛОВНЫЕ ОБОЗНАЧЕНИЯ:

- изображение границ земельного участка по
улице Смольный Буян, дом 23, корпус 1
- изображение границ прилегающих территорий

Масштаб 1 : 1000