


КАРТА-СХЕМА ГРАНИЦ ПРИЛЕГАЮЩИХ ТЕРРИТОРИЙ

нежилого здания расположенного по адресу:
Российская Федерация, Архангельская область,
муниципальное образование "Город Архангельск",
город Архангельск, улица 23-й Гвардейской дивизии, дом 14,
строение I (кадастровый номер объекта капитального
строительства 29:22:050102:3429)

УТВЕРЖДЕНА

Постановлением Администрации
муниципального образования "Город Архангельск"

от " 18 " 09 2020 г. № 1519

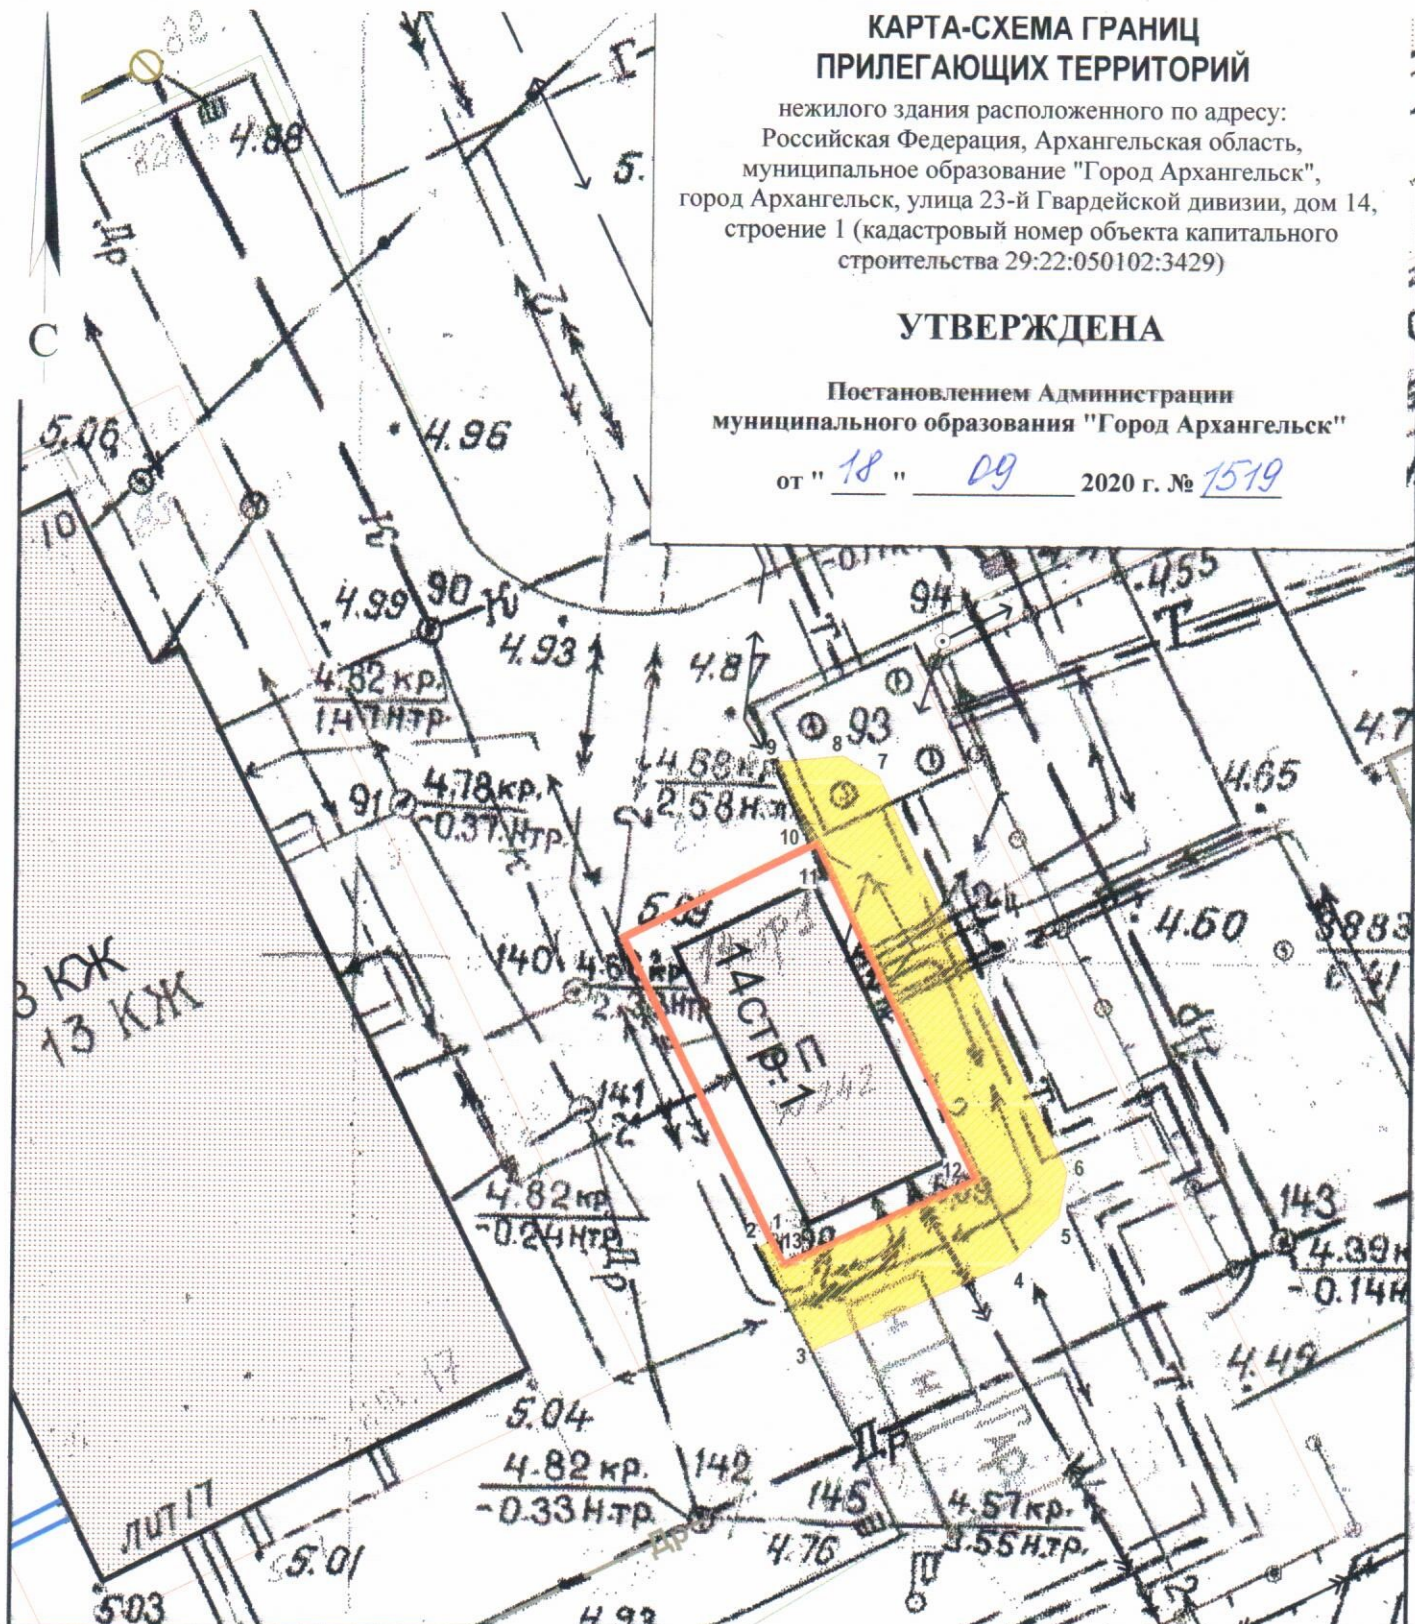

Система координат МСК-29

Обозначение характерных точек границ	координаты, м	
	X	Y
1	652158.79	2521941.80
2	652158.54	2521941.37
3	652155.19	2521943.28
4	652158.45	2521949.82
5	652159.97	2521951.25
6	652161.51	2521951.46
7	652174.24	2521944.62
8	652174.88	2521943.40
9	652174.57	2521941.16
10	652171.88	2521942.50
11	652171.97	2521942.66
12	652161.13	2521948.48
13	652158.00	2521942.23

УСЛОВНЫЕ ОБОЗНАЧЕНИЯ:

- изображение границ земельного участка по
улице 23-й Гвардейской дивизии, дом 14, строение I
- изображение границ прилегающих территорий

Масштаб 1 : 250