


ПРИЛОЖЕНИЕ
к схеме размещения нестационарных
торговых объектов на территории
муниципального образования
"Город Архангельск"

графическая план-схема объекта 2.2.60

Октябрьский территориальный округ
г.Архангельска
Пересечение ул. Гагарина и наб.Северной Двины

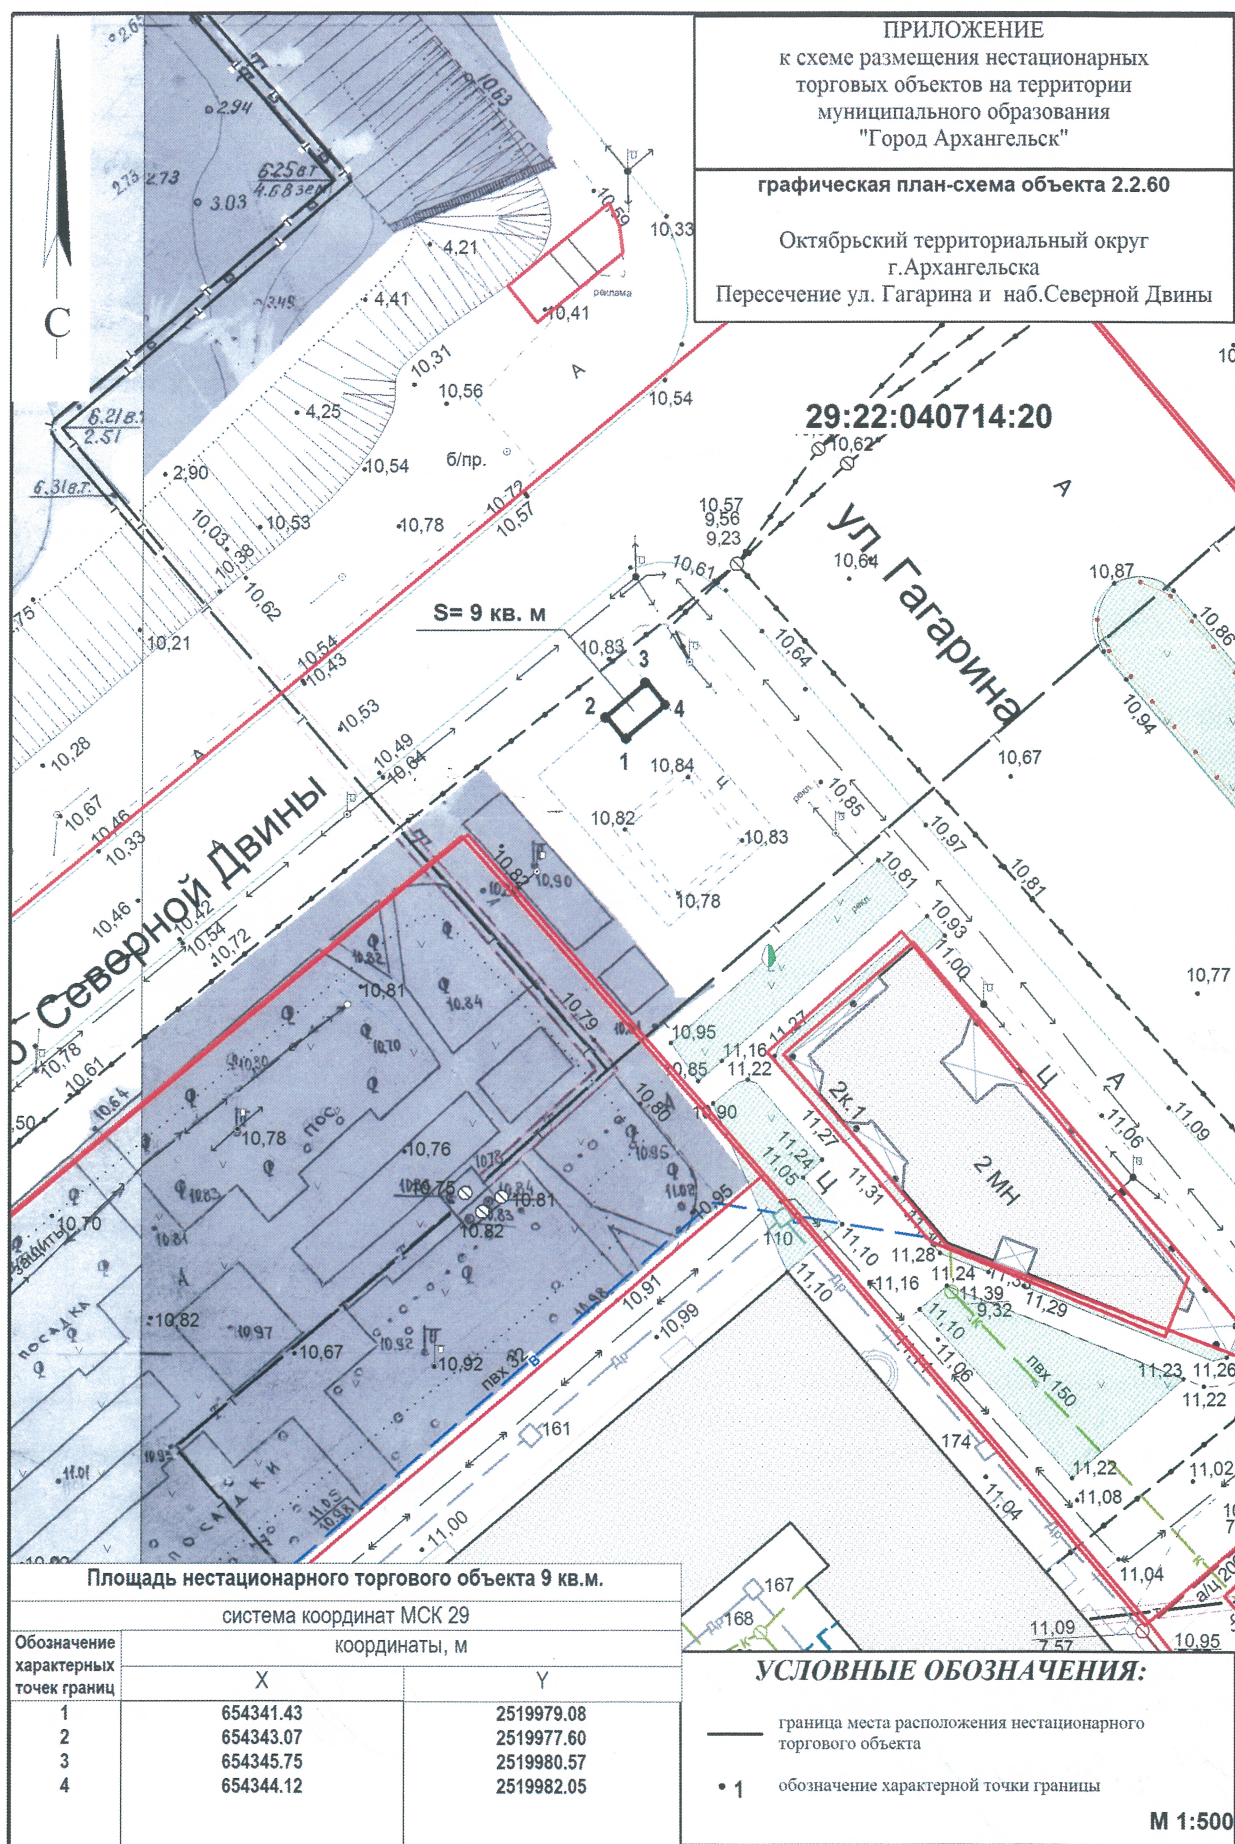

Площадь нестационарного торгового объекта 9 кв.м.

система координат МСК 29

Обозначение характерных точек границ	координаты, м	
	X	Y
1	654341.43	2519979.08
2	654343.07	2519977.60
3	654345.75	2519980.57
4	654344.12	2519982.05

УСЛОВНЫЕ ОБОЗНАЧЕНИЯ:

— граница места расположения нестационарного
торгового объекта


• 1 обозначение характерной точки границы

М 1:500

ПРИЛОЖЕНИЕ
к схеме размещения нестационарных
торговых объектов на территории
муниципального образования
"Город Архангельск"

графическая план-схема объекта 2.4.6

Северный территориальный округ
г. Архангельска
Улица Кутузова, 5

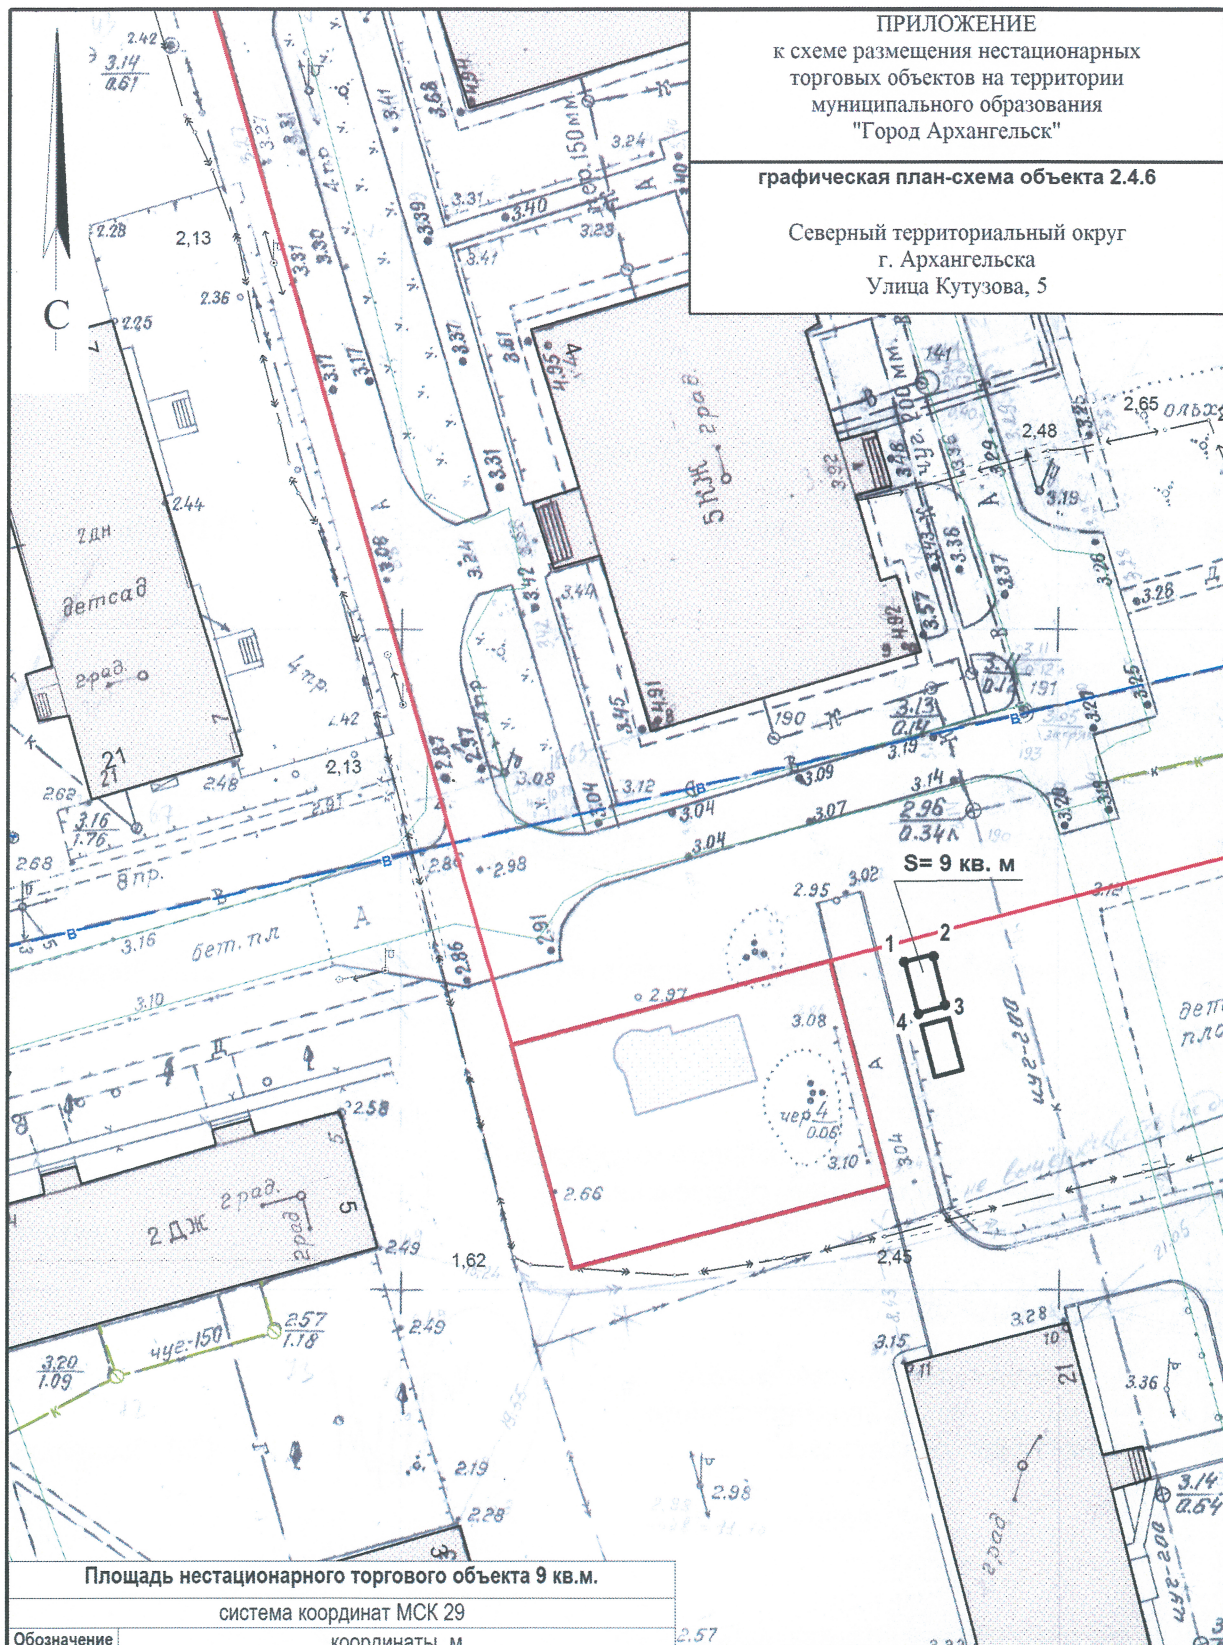

Площадь нестационарного торгового объекта 9 кв.м.


система координат МСК 29


Обозначение характерных точек границ	координаты, м	
	X	Y
1	657119.94	2522527.10
2	657120.57	2522529.21
3	657116.74	2522530.36
4	657116.11	2522528.25

УСЛОВНЫЕ ОБОЗНАЧЕНИЯ:

- граница места расположения нестационарного торгового объекта
- 1 обозначение характерной точки границы

М 1:500

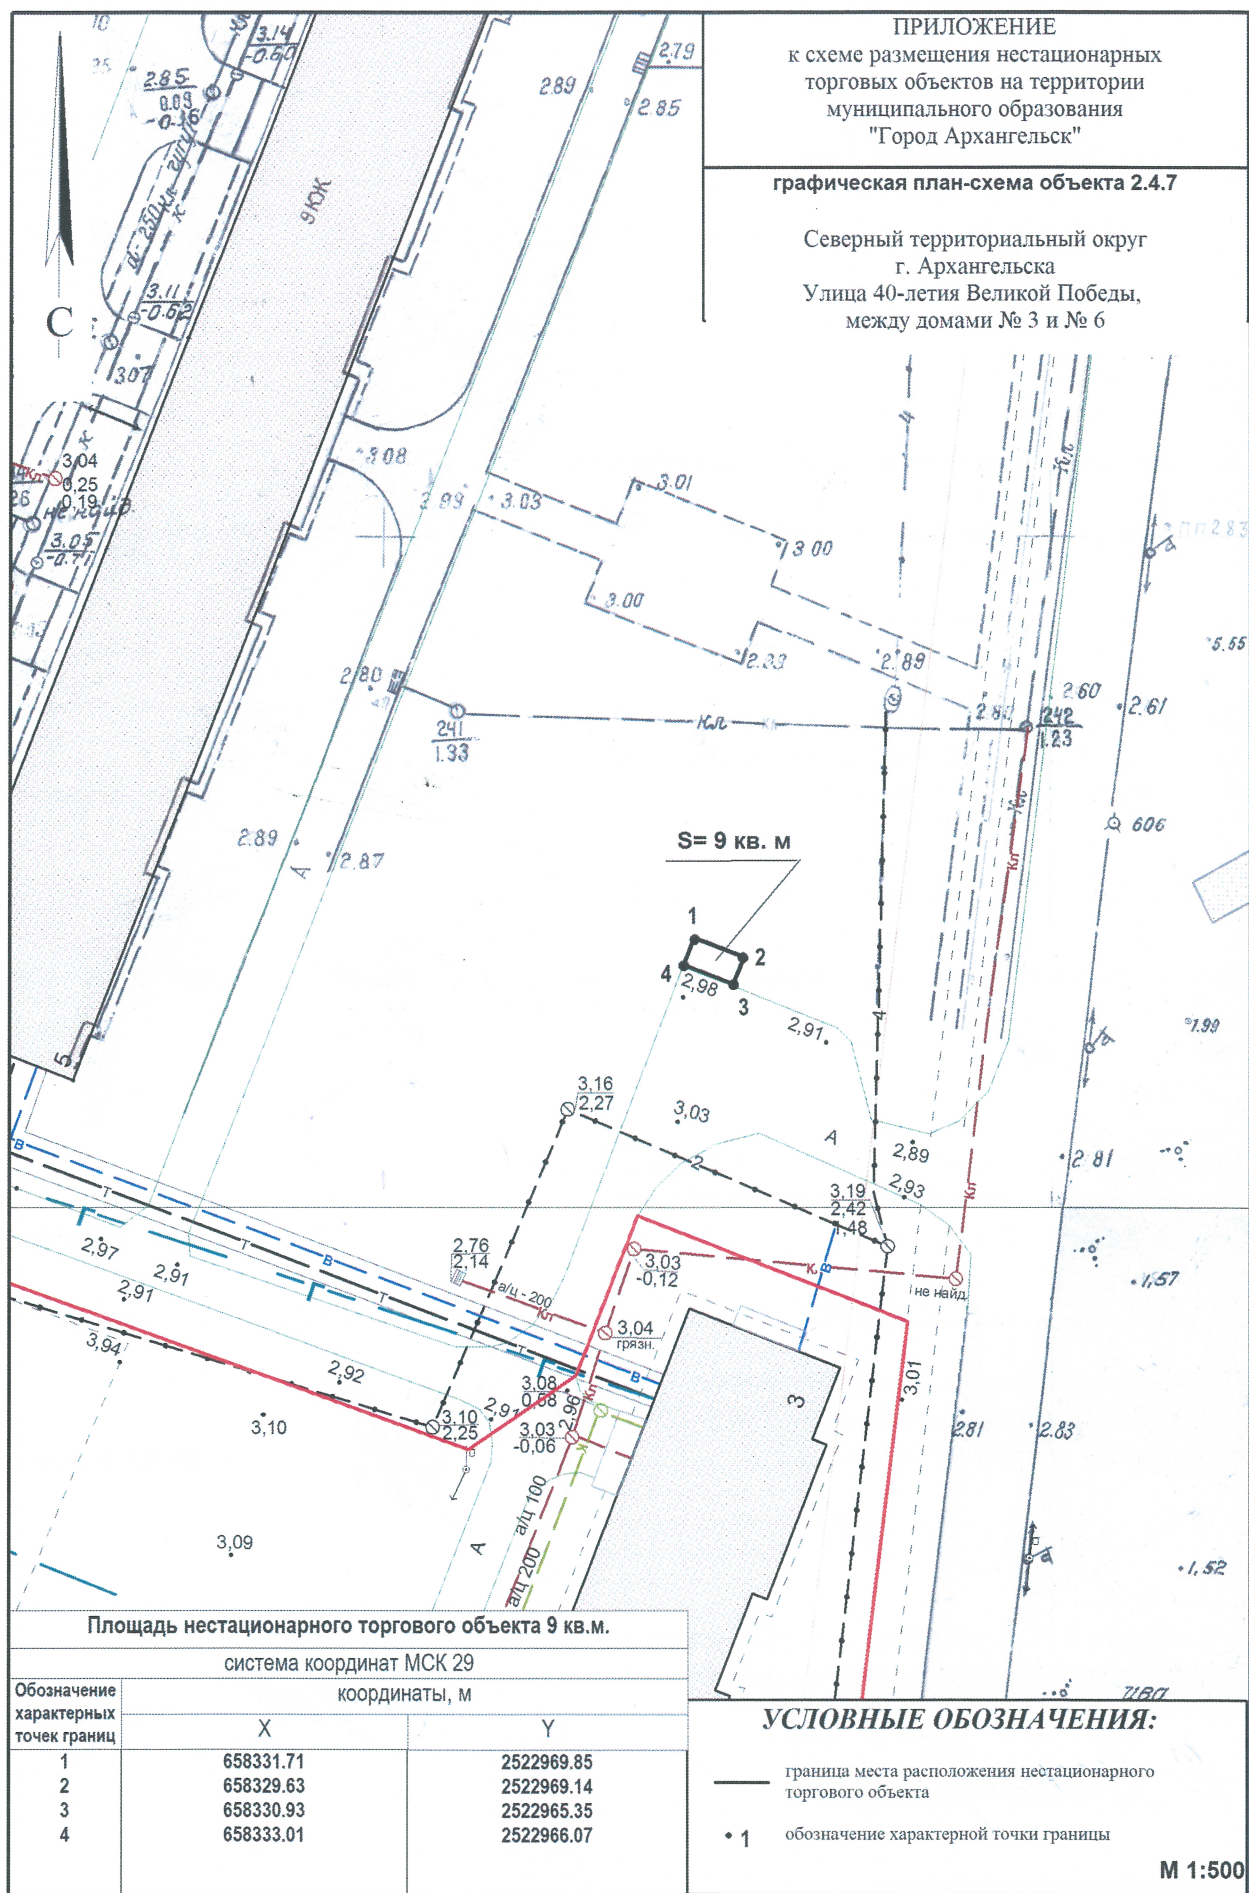


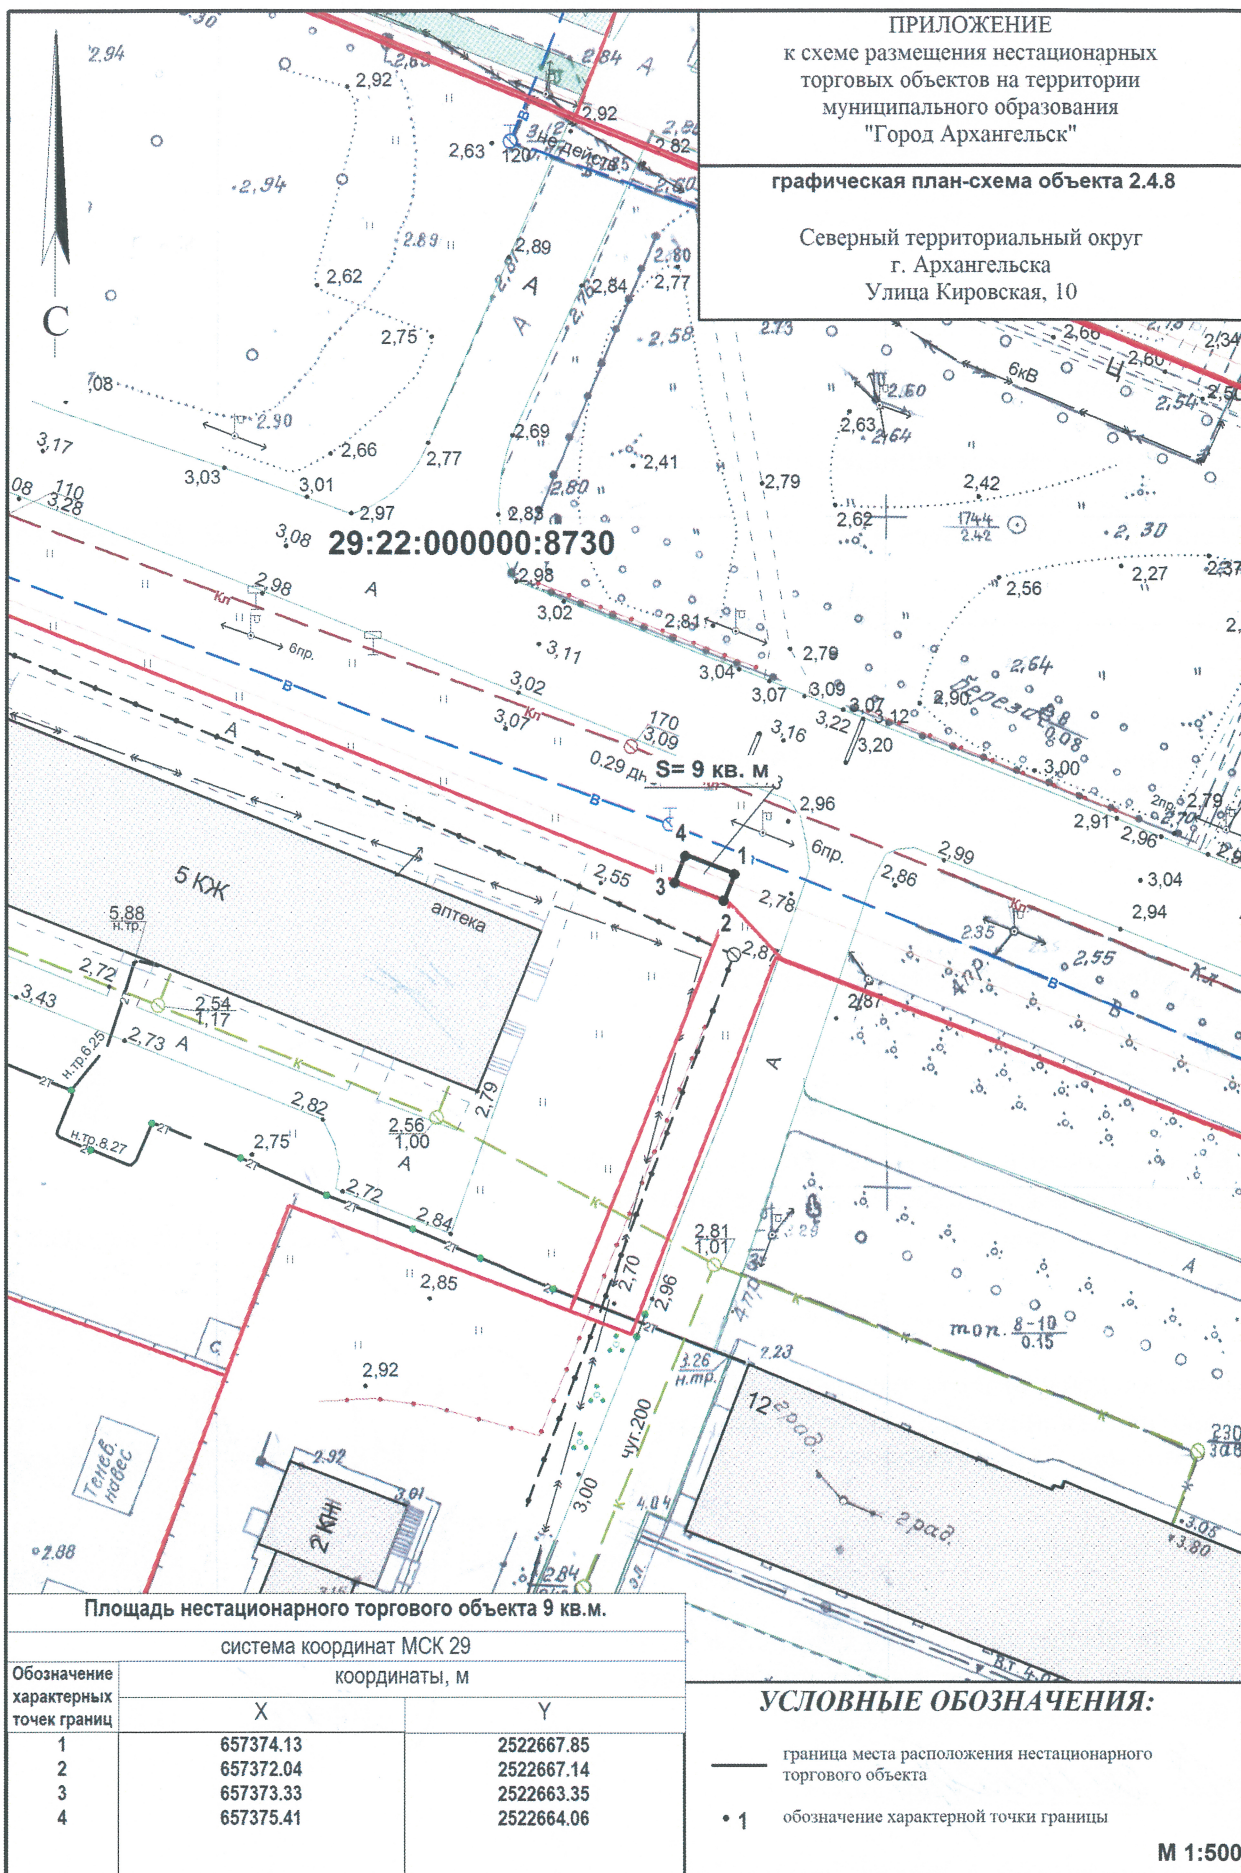

ПРИЛОЖЕНИЕ
к схеме размещения нестационарных
торговых объектов на территории
муниципального образования
"Город Архангельск"

графическая план-схема объекта 2.4.13


Северный территориальный округ
г. Архангельска
Улица Кировская, 10, корп.2

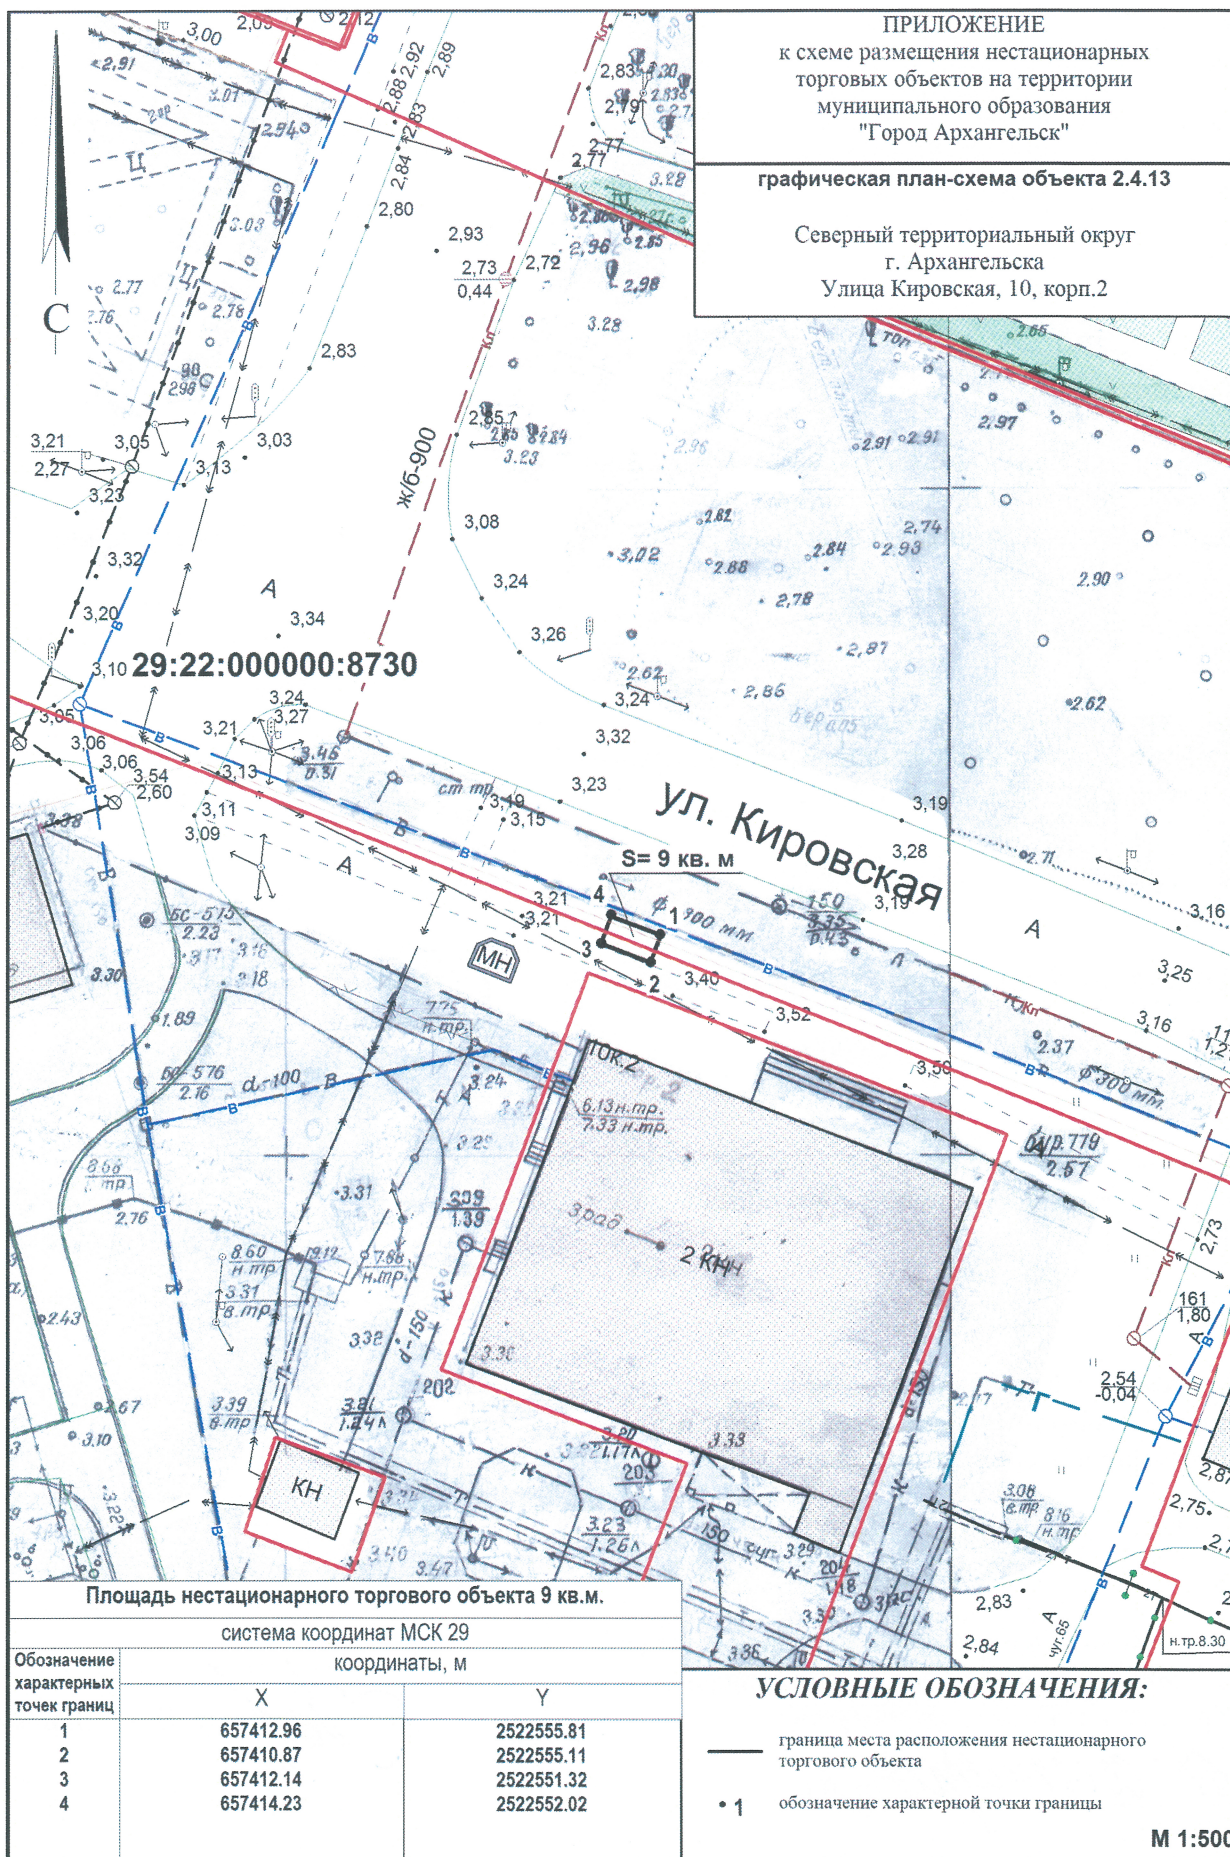

ПРИЛОЖЕНИЕ
к схеме размещения нестационарных
торговых объектов на территории
муниципального образования
"Город Архангельск"

графическая план-схема объекта 2.4.21

Северный территориальный округ
г. Архангельска
Улица Ильича, 2, корп.1

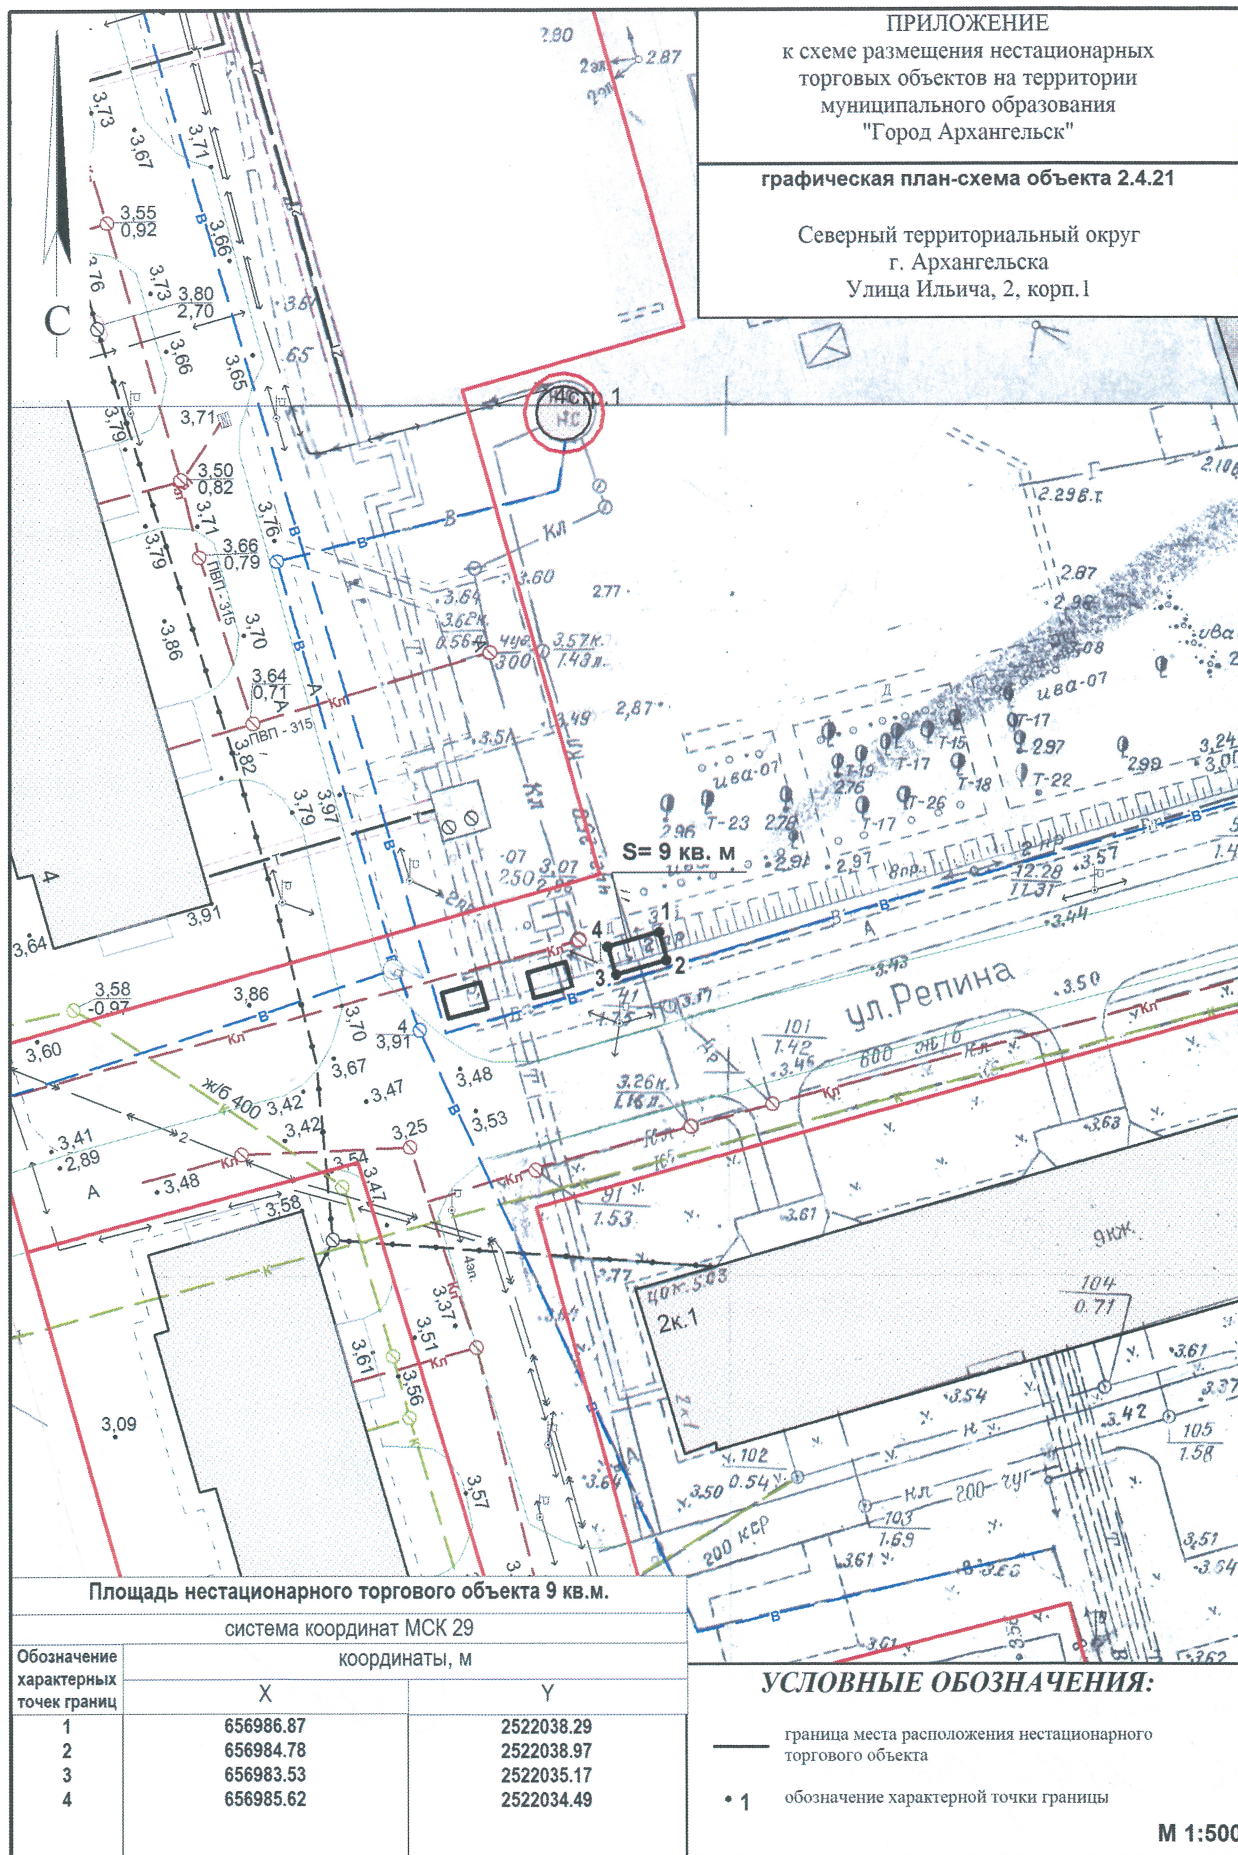

Площадь нестационарного торгового объекта 9 кв.м.

система координат МСК 29

Обозначение характерных точек границ	координаты, м	
	X	Y
1	656986.87	2522038.29
2	656984.78	2522038.97
3	656983.53	2522035.17
4	656985.62	2522034.49

УСЛОВНЫЕ ОБОЗНАЧЕНИЯ:

- граница места расположения нестационарного торгового объекта
- 1 обозначение характерной точки границы

М 1:500

