


# КАРТА-СХЕМА ГРАНИЦ ПРИЛЕГАЮЩИХ ТЕРРИТОРИЙ

нежилых зданий расположенных по адресу:  
Российская Федерация, Архангельская область,  
муниципальное образование "Город Архангельск",  
город Архангельск, улица Тимме Я., дом 4, корпус 1  
(кадастровый номер объекта капитального  
строительства 29:22:050102:104)

## УТВЕРЖДЕНА


Постановлением Администрации  
муниципального образования "Город Архангельск"

от " 16 " 10 2020 г. № 1403

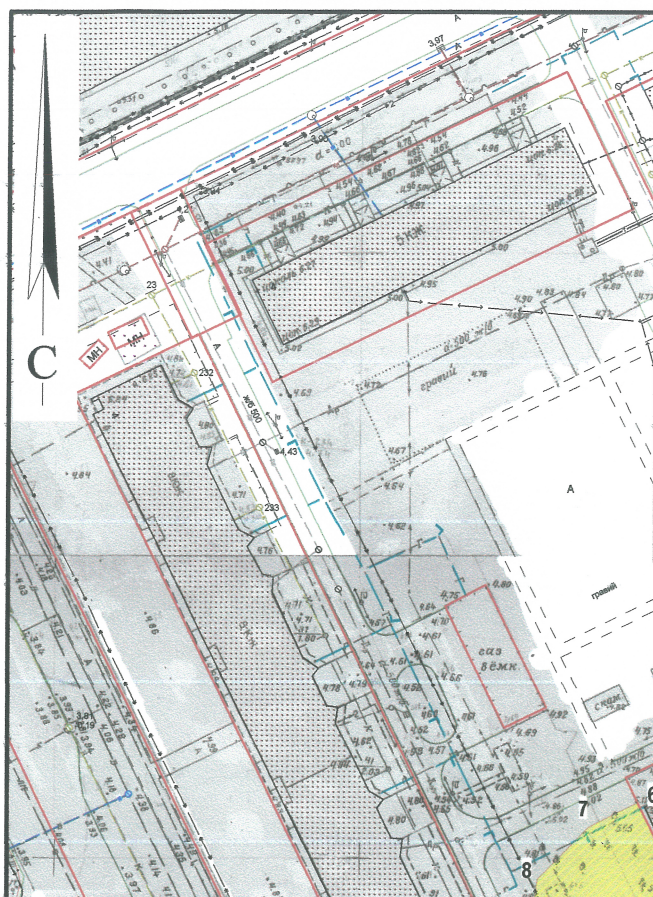

### Система координат МСК-29

| Обозначение<br>характерных<br>точек границ | координаты, м |            |
|--------------------------------------------|---------------|------------|
|                                            | X             | Y          |
| 1                                          | 651912.53     | 2521840.75 |
| 2                                          | 651984.28     | 2521801.19 |
| 3                                          | 651992.68     | 2521785.65 |
| 4                                          | 651984.79     | 2521789.88 |
| 5                                          | 651956.75     | 2521737.49 |
| 6                                          | 651969.16     | 2521730.88 |
| 7                                          | 651964.81     | 2521722.91 |
| 8                                          | 651955.88     | 2521714.84 |
| 9                                          | 651943.60     | 2521713.42 |
| 10                                         | 651928.48     | 2521721.42 |
| 11                                         | 651927.44     | 2521723.24 |
| 12                                         | 651927.38     | 2521725.24 |
| 13                                         | 651930.81     | 2521732.52 |
| 14                                         | 651929.61     | 2521733.09 |
| 15                                         | 651929.79     | 2521735.46 |
| 16                                         | 651928.34     | 2521737.14 |
| 17                                         | 651917.60     | 2521742.76 |
| 18                                         | 651915.31     | 2521742.96 |
| 19                                         | 651913.57     | 2521741.53 |
| 20                                         | 651910.18     | 2521735.26 |
| 21                                         | 651910.02     | 2521732.76 |
| 22                                         | 651912.21     | 2521730.75 |
| 23                                         | 651911.99     | 2521730.34 |
| 24                                         | 651906.33     | 2521733.34 |
| 25                                         | 651905.76     | 2521734.32 |
| 26                                         | 651905.37     | 2521735.93 |
| 27                                         | 651905.63     | 2521738.14 |
| 28                                         | 651906.31     | 2521739.96 |
| 29                                         | 651902.70     | 2521741.95 |
| 30                                         | 651877.13     | 2521755.59 |
| 31                                         | 651881.56     | 2521764.39 |
| 32                                         | 651870.33     | 2521780.06 |
| 33                                         | 651848.19     | 2521793.25 |
| 34                                         | 651850.77     | 2521804.52 |
| 35                                         | 651851.38     | 2521793.08 |
| 36                                         | 651905.44     | 2521762.69 |
| 37                                         | 651903.25     | 2521758.05 |
| 38                                         | 651947.55     | 2521733.03 |
| 39                                         | 651983.16     | 2521798.38 |
| 40                                         | 651911.08     | 2521838.03 |

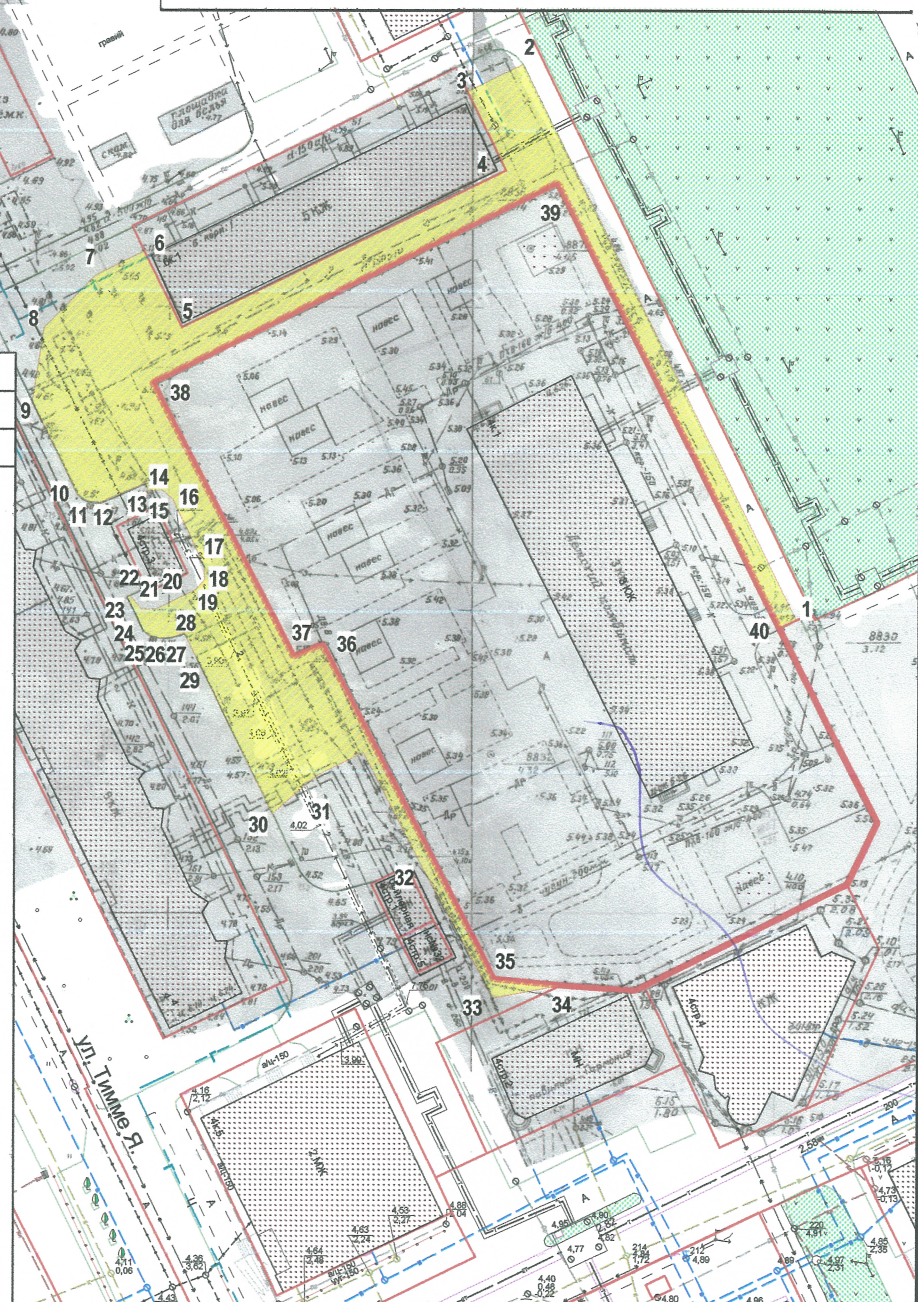

### УСЛОВНЫЕ ОБОЗНАЧЕНИЯ:

- изображение границ земельного участка по  
улице Тимме Я., дом 4, корпус 1
- изображение границ прилегающих территорий

Масштаб 1 : 1250