

ДЕПАРТАМЕНТ ГРАДОСТРОИТЕЛЬСТВА
Администрации муниципального образования
"Город Архангельск"


Приложение № 1
к распоряжению Главы муниципального образования "Город Архангельск"
от " " 2020 г. №

о развитии застроенной территории
в границах ул. Поморской - проспекта Обводный канал
в Ломоносовском территориальном округе
г. Архангельска
(категория земель - земли населенных пунктов)


И.о. директора департамента
градостроительства

А.Н. Юницына

" " 2020 г.

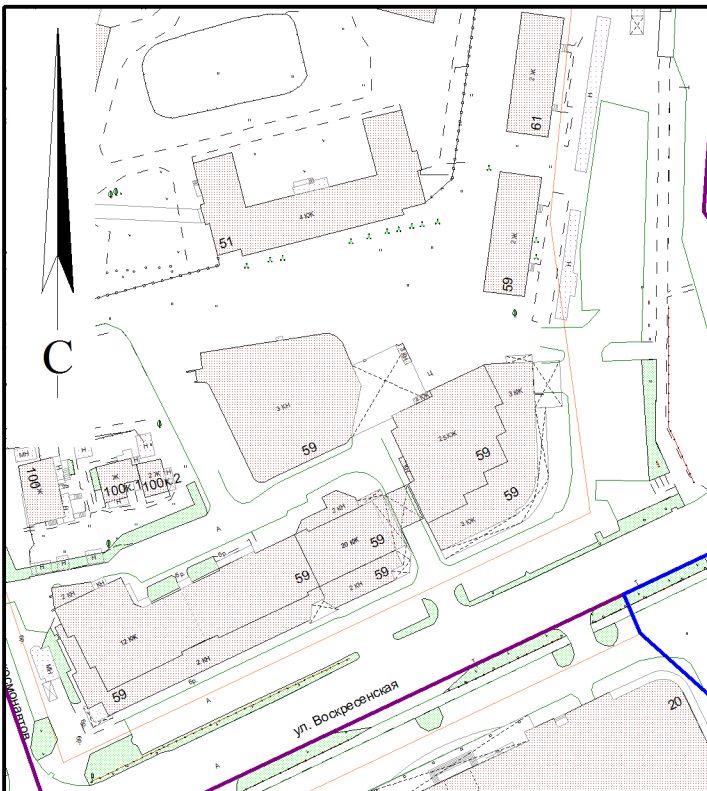

Система координат МСК-29		
Условный номер земельного участка		
Площадь земельного участка 12307 кв. м		
Обозначение характерных точек границ	координаты, м	
	X	Y
1	651581.24	2520194.44
2	651598.49	2520207.10
3	651572.79	2520243.27
4	651605.90	2520267.29
5	651631.94	2520232.04
6	651667.25	2520258.67
7	651668.91	2520259.91
8	651657.09	2520273.91
9	651655.68	2520272.61
10	651652.90	2520275.96
11	651607.18	2520331.01
12	651591.59	2520317.90
13	651587.24	2520314.42
14	651582.57	2520319.94
15	651563.00	2520304.80
16	651562.29	2520305.20
17	651541.58	2520331.77
18	651539.91	2520333.87
19	651535.32	2520330.10
20	651555.05	2520302.84
21	651544.91	2520295.28
22	651527.08	2520318.11
23	651533.75	2520322.90
24	651528.57	2520329.42
25	651516.50	2520317.65
26	651512.56	2520313.81
27	651510.20	2520314.92
28	651506.35	2520319.62
29	651494.33	2520309.87
30	651529.40	2520270.02
31	651504.18	2520247.65
32	651503.57	2520245.78
33	651508.92	2520237.99
34	651507.31	2520237.00
35	651499.03	2520231.25
36	651493.92	2520227.17
37	651503.77	2520214.45
38	651514.11	2520201.09
39	651536.07	2520216.90
40	651543.53	2520222.23
41	651553.87	2520208.96
42	651564.11	2520216.65

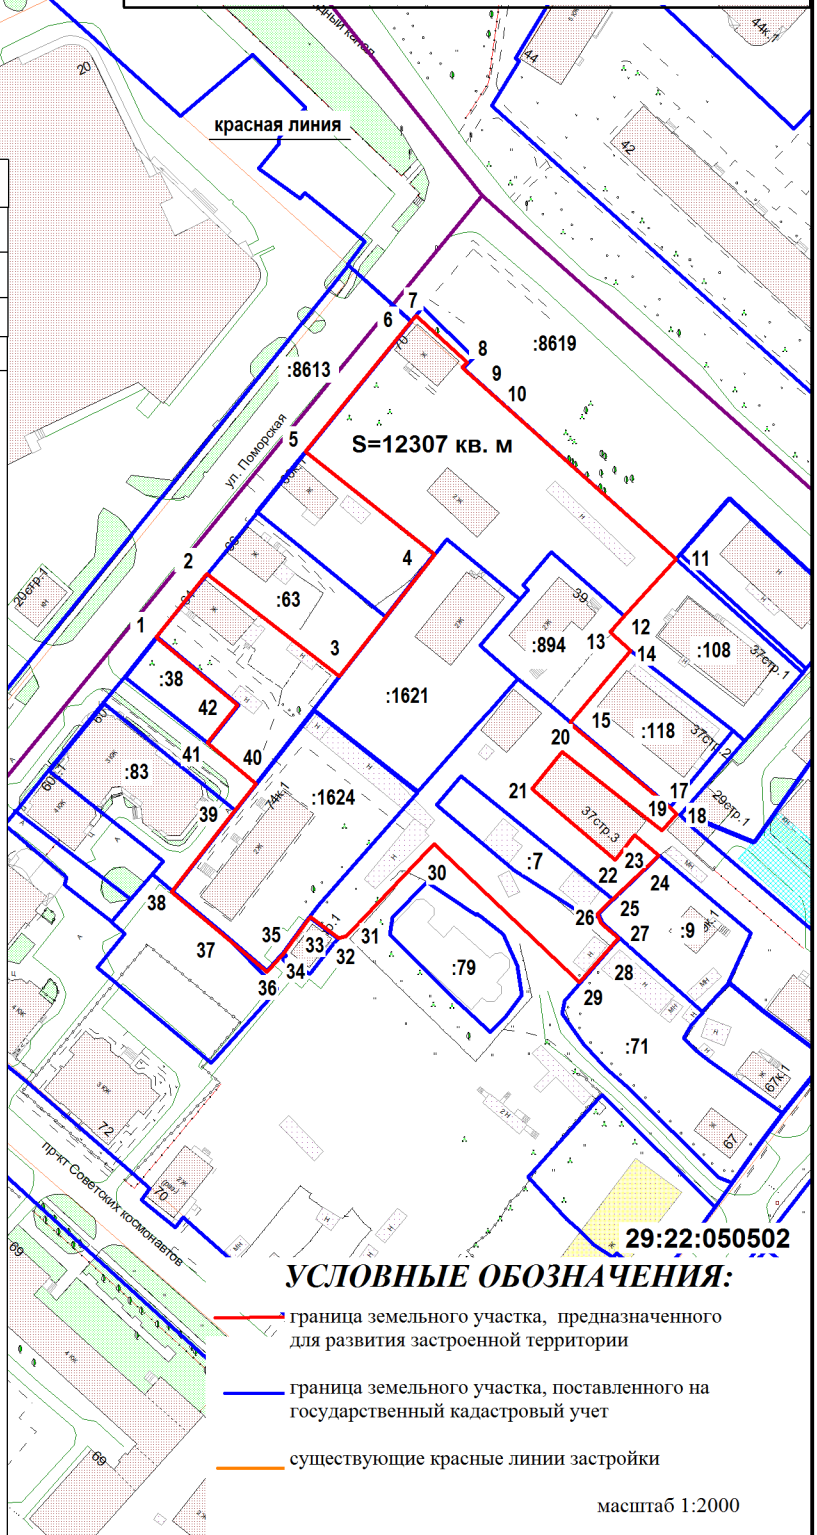

УСЛОВНЫЕ ОБОЗНАЧЕНИЯ:

- граница земельного участка, предназначенного для развития застроенной территории
- граница земельного участка, поставленного на государственный кадастровый учет
- существующие красные линии застройки

масштаб 1:2000