


ПРИЛОЖЕНИЕ
к схеме размещения нестационарных торговых объектов на территории муниципального образования "Город Архангельск"


ГРАФИЧЕСКАЯ ПЛАН-СХЕМА ОБЪЕКТА 1.8.33
и план участка обязательного благоустройства и санитарного содержания объекта
Маймаксанский территориальный округ
г. Архангельска
ул. Лодемская, 56

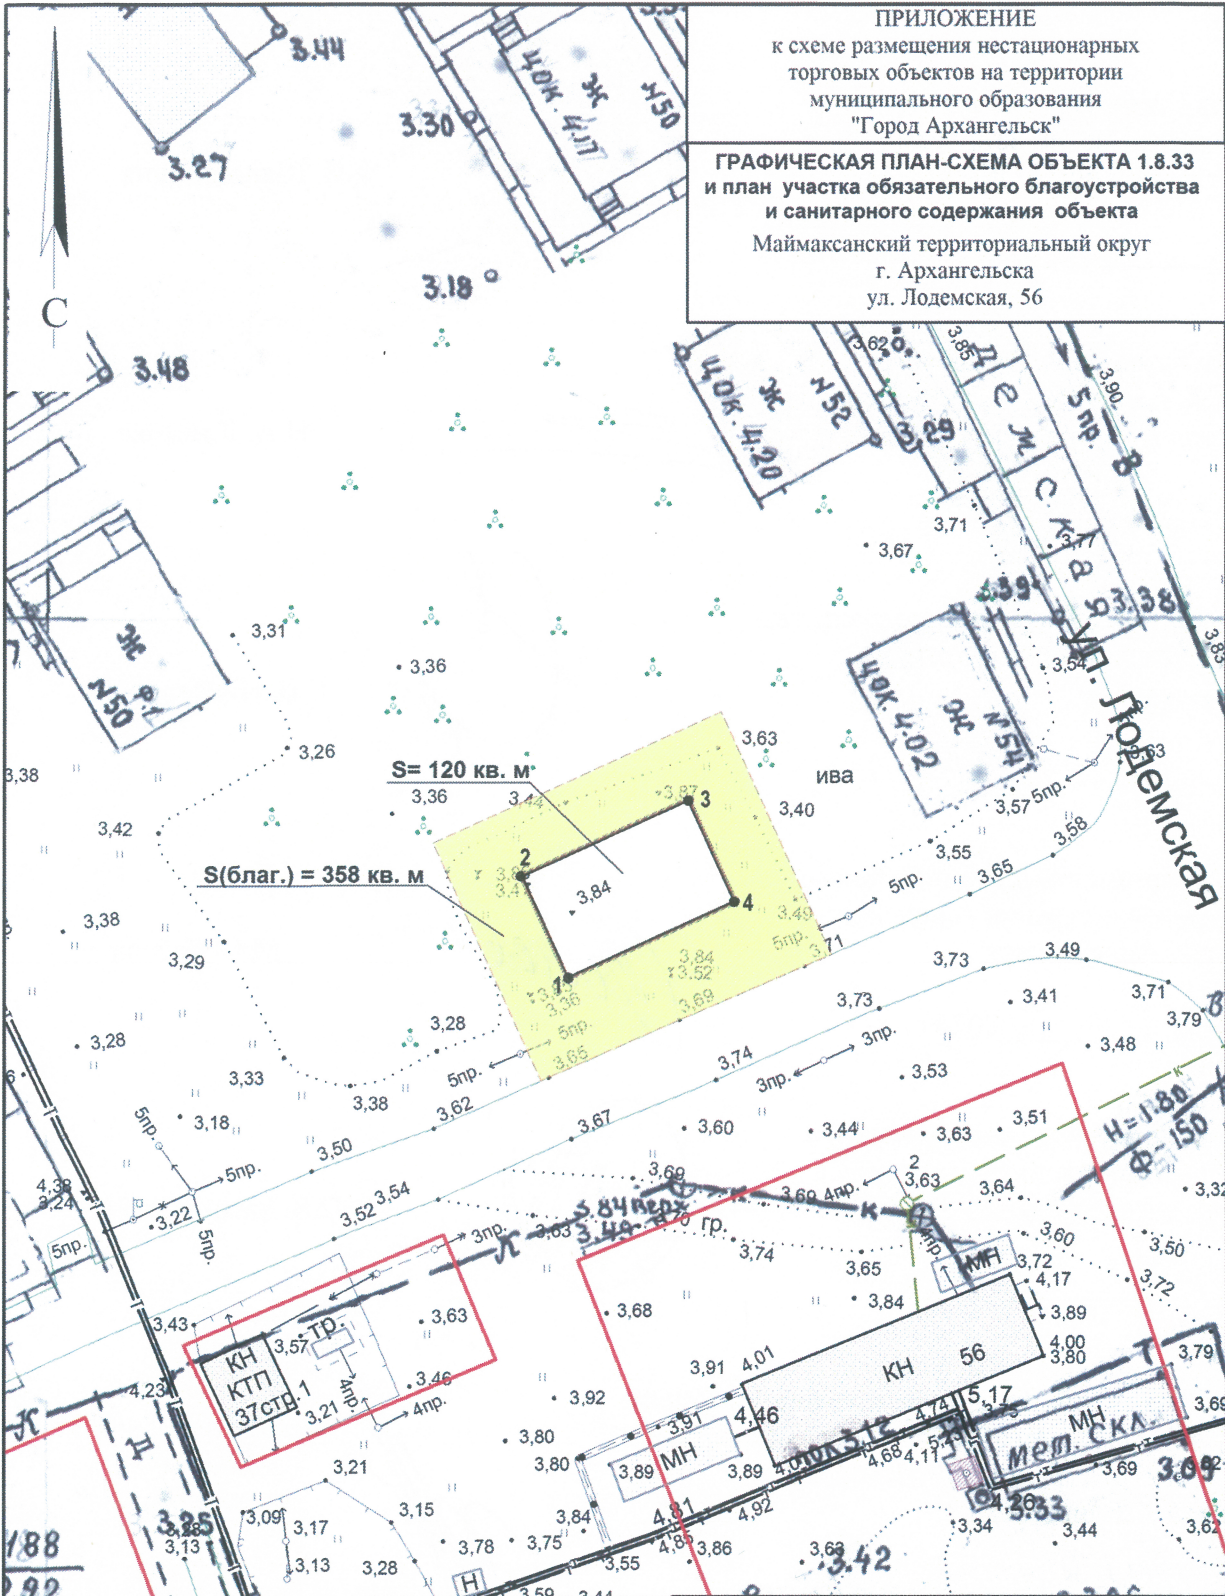

Площадь нестационарного торгового объекта 120 кв.м.

система координат МСК 29		
координаты, м		
Обозначение характерных точек границ	X	Y
1	669954.76	2523187.97
2	669962.41	2523184.12
3	669968.70	2523196.63
4	669961.05	2523200.48

УСЛОВНЫЕ ОБОЗНАЧЕНИЯ:

- граница места расположения нестационарного торгового объекта
- 1 обозначение характерной точки границы
- границы учтенных земельных участков
-  границы участка обязательного благоустройства и санитарного содержания

M 1:500