


от " 15 " сентября 2021 г. № 4956

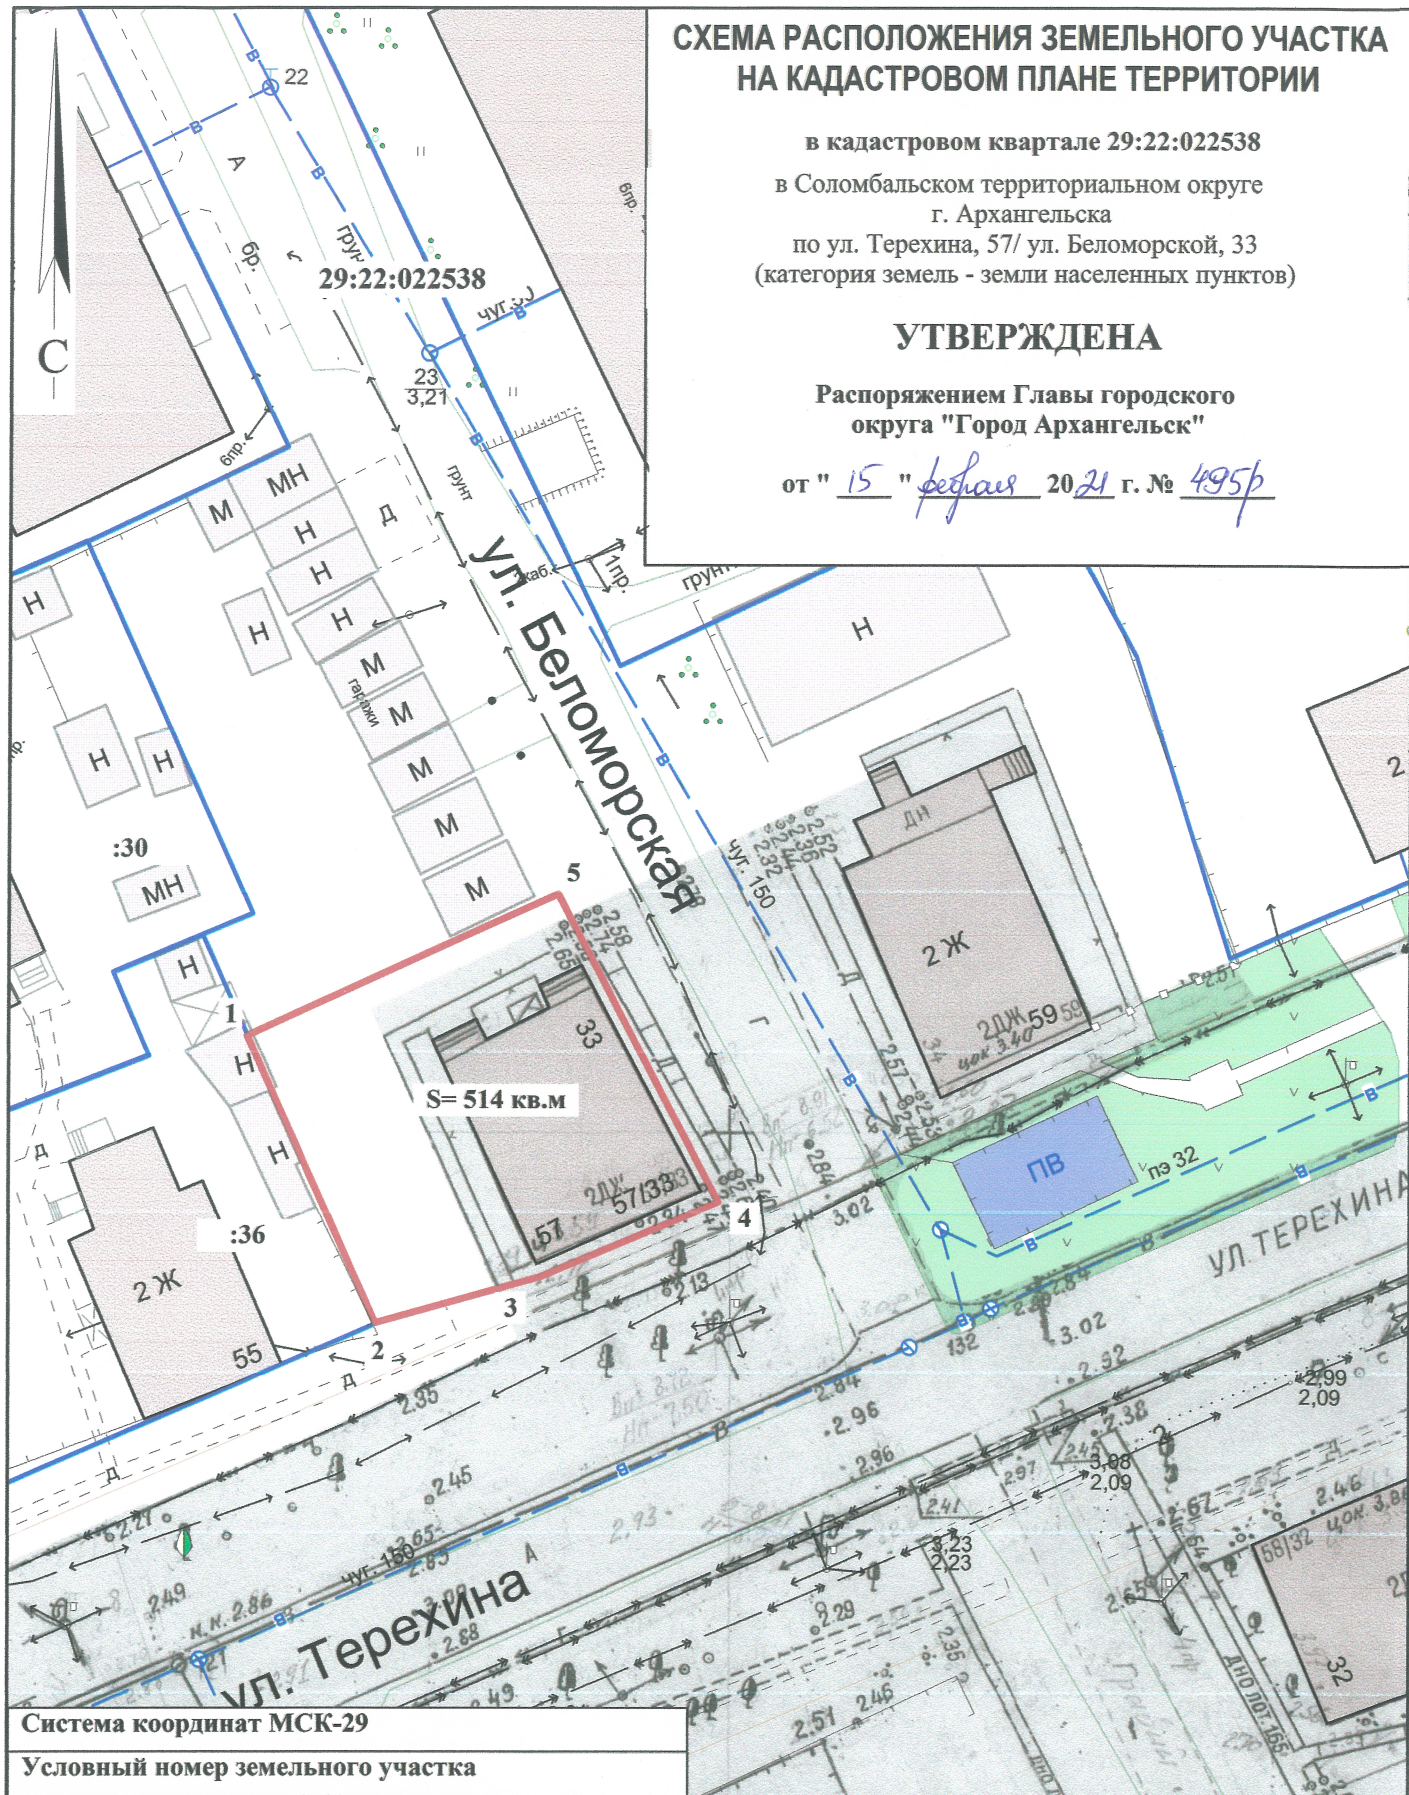

Система координат МСК-29

Условный номер земельного участка

Площадь земельного участка 514 кв.м.

Обозначение характерных точек границ	координаты, м	
	X	Y
1	655823.23	2519203.64
2	655804.59	2519212.83
3	655808.05	2519223.54
4	655813.43	2519235.02
5	655833.43	2519223.65

УСЛОВНЫЕ ОБОЗНАЧЕНИЯ:

_____ граница образуемого земельного участка

— граница учтенных земельных участков

29:22:022538 номер кадастрового квартала

:36 кадастровый номер земельного участка

Масштаб 1 : 500