


КАРТА-СХЕМА ГРАНИЦ ПРИЛЕГАЮЩИХ ТЕРРИТОРИЙ

нежилого здания расположенного по адресу:
Российская Федерация, Архангельская область,
муниципальное образование "Город Архангельск",
город Архангельск, улица Прокопия Галушина, дом 21,
строение 1 (кадастровый номер объекта капитального
строительства 29:22:060403:151)

УТВЕРЖДЕНА

Постановлением Администрации
муниципального образования "Город Архангельск"

от "28" января 2021 г. № 195

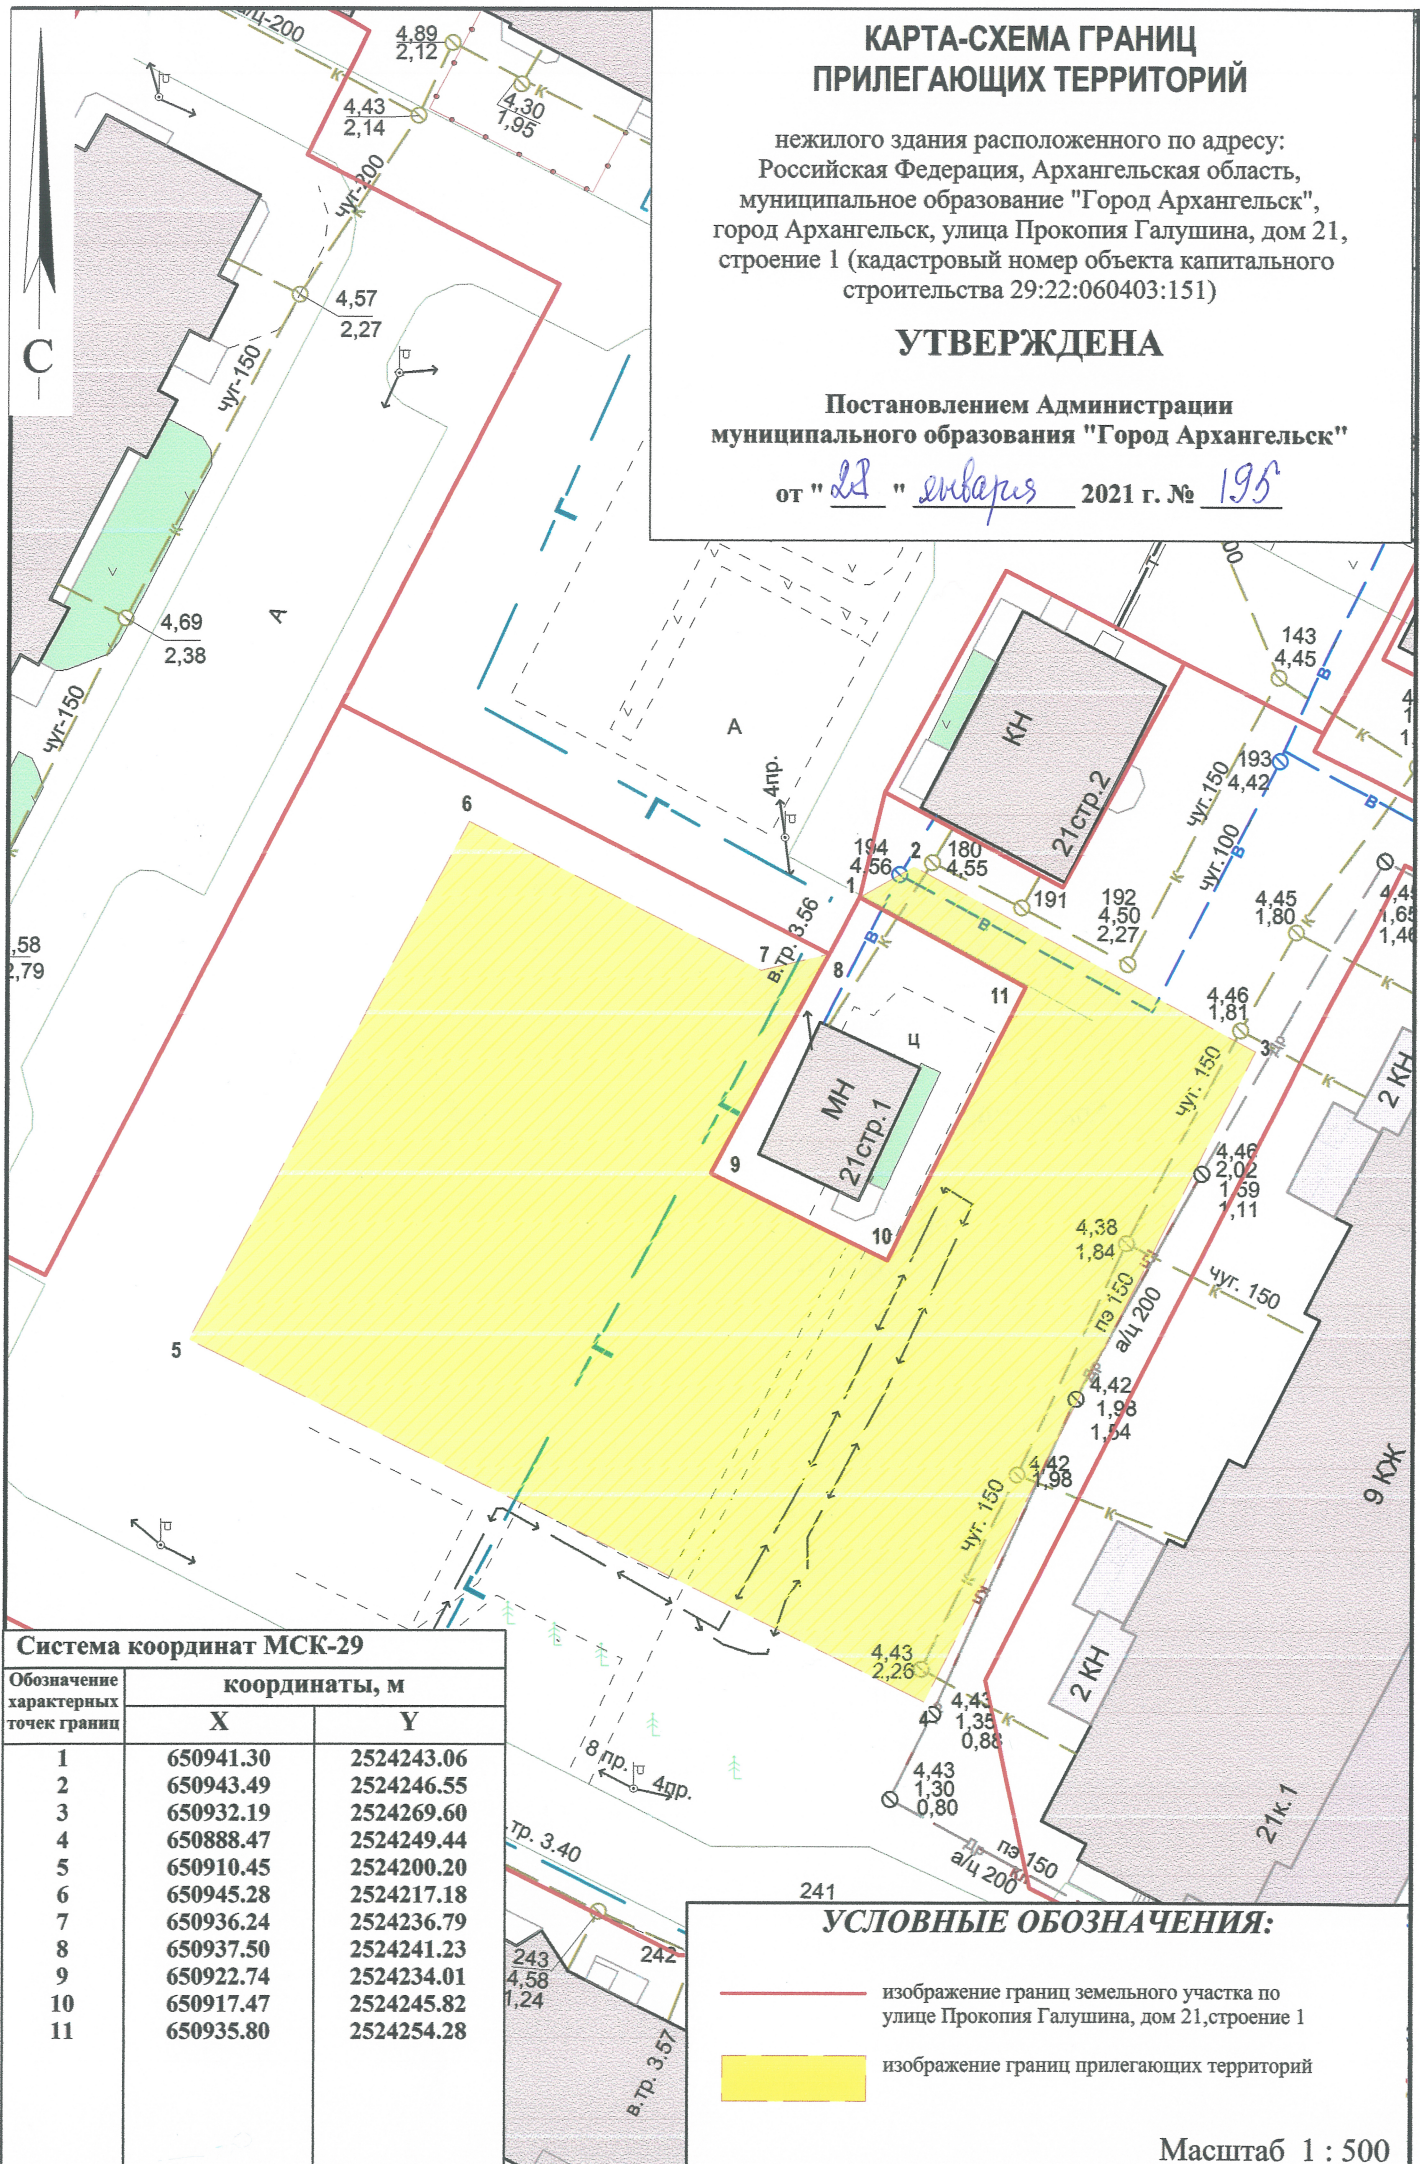

Система координат МСК-29

Обозначение характерных точек границ	координаты, м	
	X	Y
1	650941.30	2524243.06
2	650943.49	2524246.55
3	650932.19	2524269.60
4	650888.47	2524249.44
5	650910.45	2524200.20
6	650945.28	2524217.18
7	650936.24	2524236.79
8	650937.50	2524241.23
9	650922.74	2524234.01
10	650917.47	2524245.82
11	650935.80	2524254.28

УСЛОВНЫЕ ОБОЗНАЧЕНИЯ:

- изображение границ земельного участка по
улице Прокопия Галушина, дом 21, строение 1
- изображение границ прилегающих территорий

Масштаб 1 : 500