


КАРТА-СХЕМА ГРАНИЦ ПРИЛЕГАЮЩИХ ТЕРРИТОРИЙ

нежилого здания расположенного по адресу:
Российская Федерация, Архангельская область,
муниципальное образование "Город Архангельск",
город Архангельск, проспект Московский, дом 53
(кадастровый номер земельного участка 29:22:060401:2830)

УТВЕРЖДЕНА

Постановлением Администрации
муниципального образования "Город Архангельск"

от "1" февраля 2021 г. № 2/18

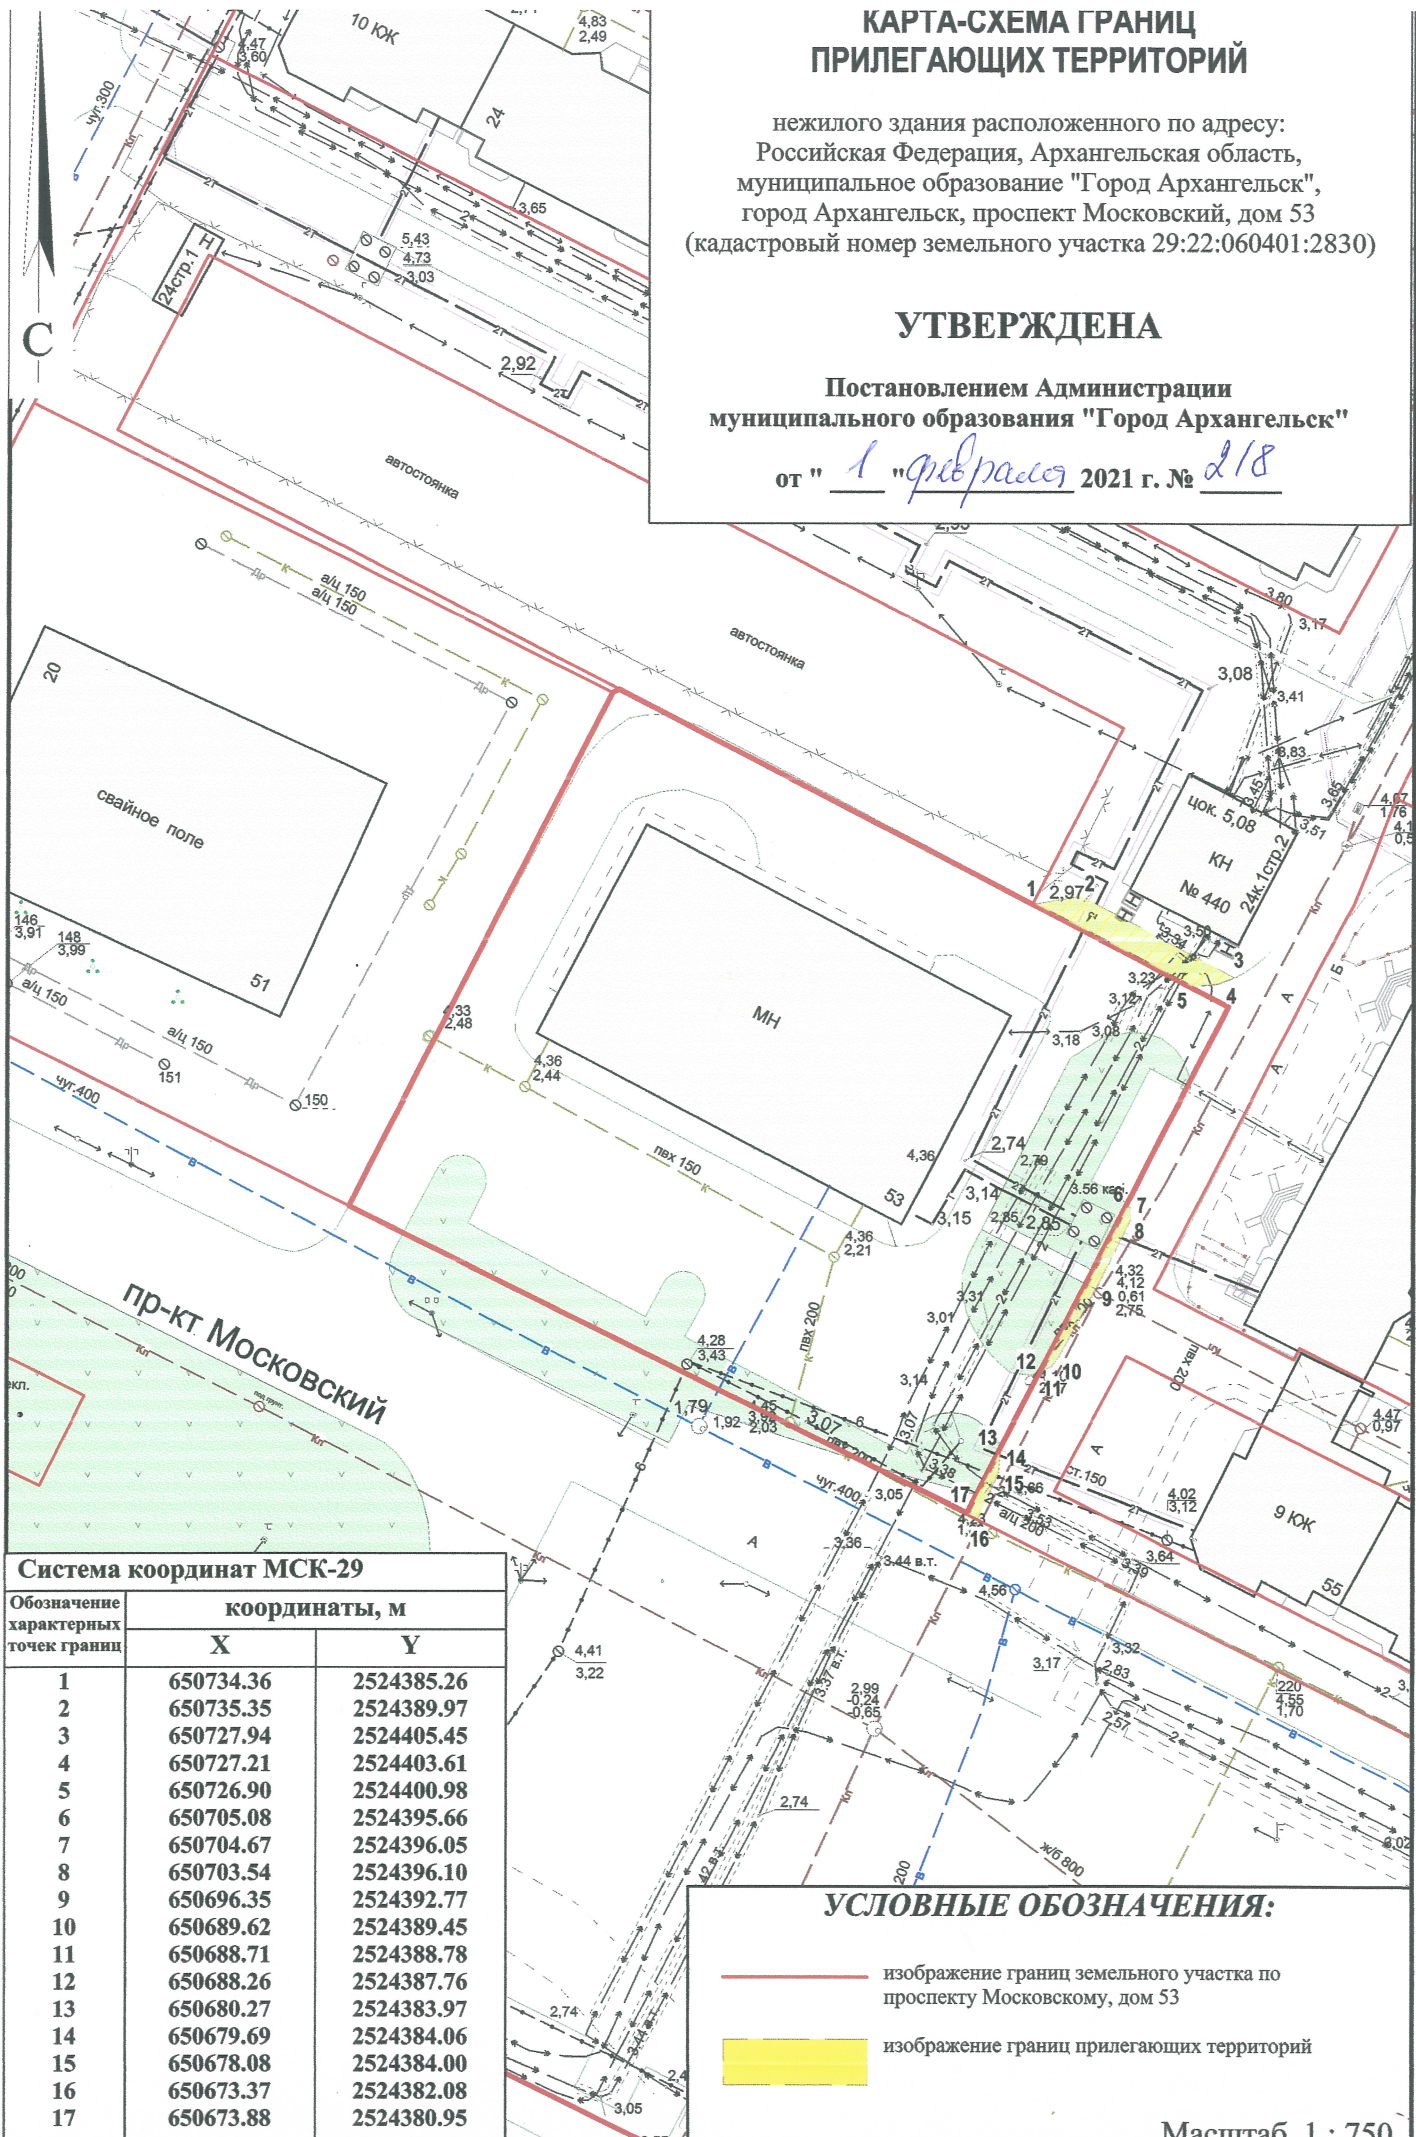

Система координат МСК-29

Обозначение характерных точек границ	координаты, м	
	X	Y
1	650734.36	2524385.26
2	650735.35	2524389.97
3	650727.94	2524405.45
4	650727.21	2524403.61
5	650726.90	2524400.98
6	650705.08	2524395.66
7	650704.67	2524396.05
8	650703.54	2524396.10
9	650696.35	2524392.77
10	650689.62	2524389.45
11	650688.71	2524388.78
12	650688.26	2524387.76
13	650680.27	2524383.97
14	650679.69	2524384.06
15	650678.08	2524384.00
16	650673.37	2524382.08
17	650673.88	2524380.95

УСЛОВНЫЕ ОБОЗНАЧЕНИЯ:

- изображение границ земельного участка по проспекту Московскому, дом 53
- изображение границ прилегающих территорий

Масштаб 1 : 750