


НА КАДАСТРОВОМ ПЛАНЕ ТЕРРИТОРИИ

в кадастровом квартале 29:22:081502
 в Исакогорском территориальном округе
 г. Архангельска
 по ул. Тяговой, 3
 (категория земель - земли населенных пунктов)

УТВЕРЖДЕНА

Распоряжением Администрации муниципального образования "Город Архангельск"

от "11" января 2022 г. № 26р

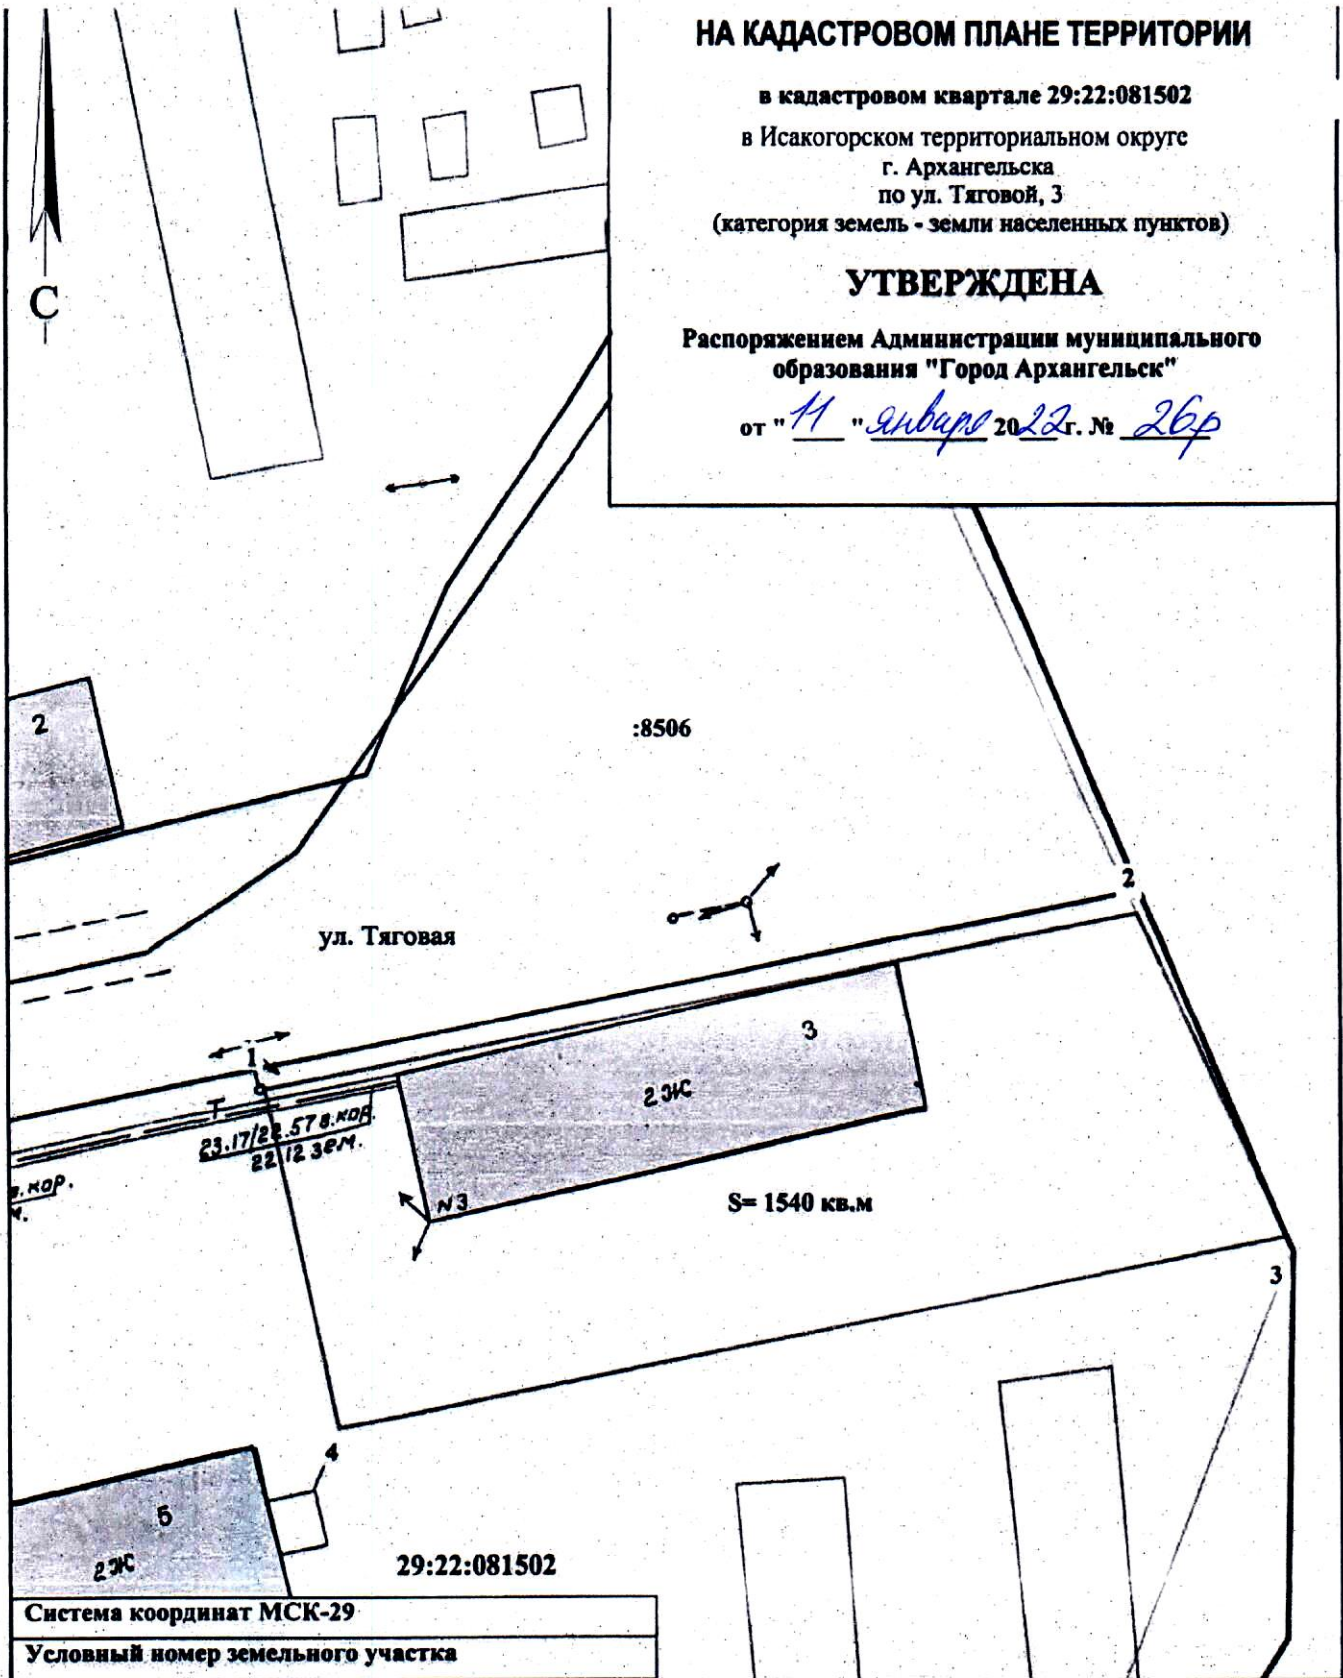

Система координат МСК-29

Условный номер земельного участка

Площадь земельного участка 1540 кв.м.

Обозначение характерных точек границ	координаты, м	
	X	Y

1	641512.19	2524541.70
2	641526.54	2524601.41
3	641504.50	2524612.52
4	641488.90	2524547.57

УСЛОВНЫЕ ОБОЗНАЧЕНИЯ:

- граница образуемого земельного участка
- граница учтенных земельных участков
- 29:22:081502 номер кадастрового квартала
- :8506 кадастровый номер земельного участка

Масштаб 1 : 500