

Система координат МСК-29

Условный номер земельного участка

Площадь земельного участка 0,1139 га

Обозначение характерных точек границ	координаты, м	
	X	Y
1	651787.93	2520748.04
2	651778.93	2520770.81
3	651735.10	2520754.95
4	651743.35	2520732.36

ДЕПАРТАМЕНТ ГРАДОСТРОИТЕЛЬСТВА
Администрации муниципального образования
"Город Архангельск"


Приложение № 1
к распоряжению Главы муниципального
образования "Город Архангельск"
от " 04 " 09 2020 г. № 3029 р

о развитии застроенной территории
в границах ул. Г. Суфтина - ул. Выучейского
в Ломоносовском территориальном округе
г. Архангельска
(категория земель - земли населенных пунктов)

И.о директора департамента
градостроительства

А.Н. Юницына

" 02 " 09 2020 г.

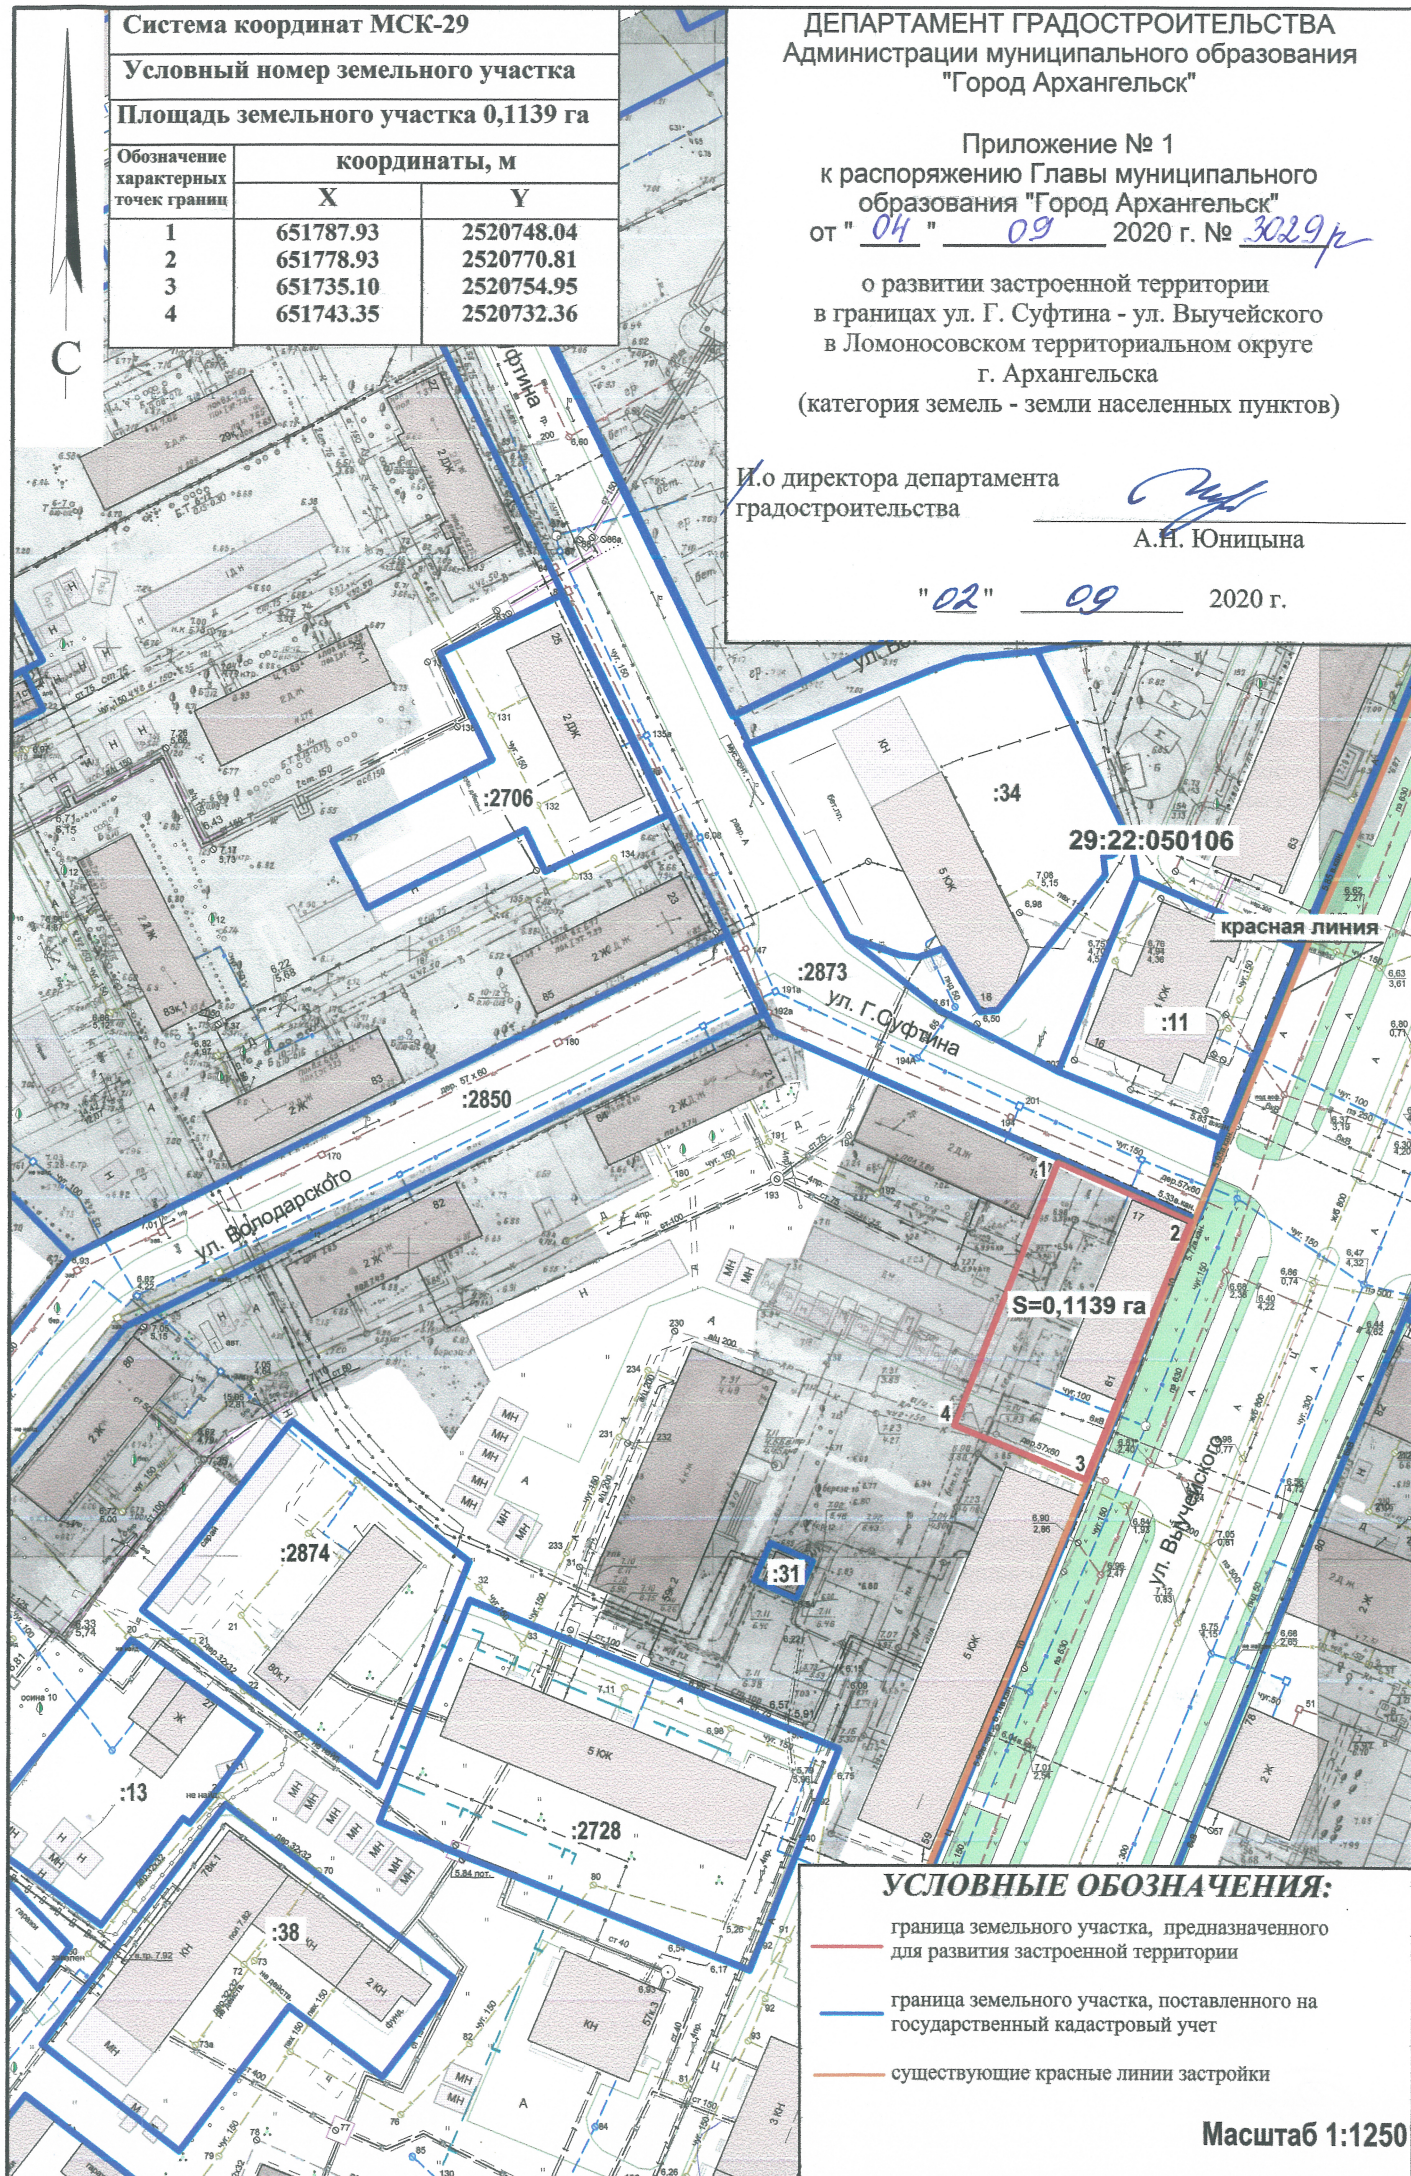

УСЛОВНЫЕ ОБОЗНАЧЕНИЯ:

- граница земельного участка, предназначенного для развития застроенной территории
- граница земельного участка, поставленного на государственный кадастровый учет
- существующие красные линии застройки

Масштаб 1:1250