

СХЕМА РАСПОЛОЖЕНИЯ ЗЕМЕЛЬНОГО УЧАСТКА НА КАДАСТРОВОМ ПЛАНЕ ТЕРРИТОРИИ


в кадастровом квартале 29:22:012004

в Маймаксанском территориальном округе
по ул. Театральной, 51
(категория земель - земли наследственных пунктов)

УТВЕРЖДЕНА

Распоряжением Главы городского
округа "Город Архангельск"

от "15" июля 2021 г. № 2899р

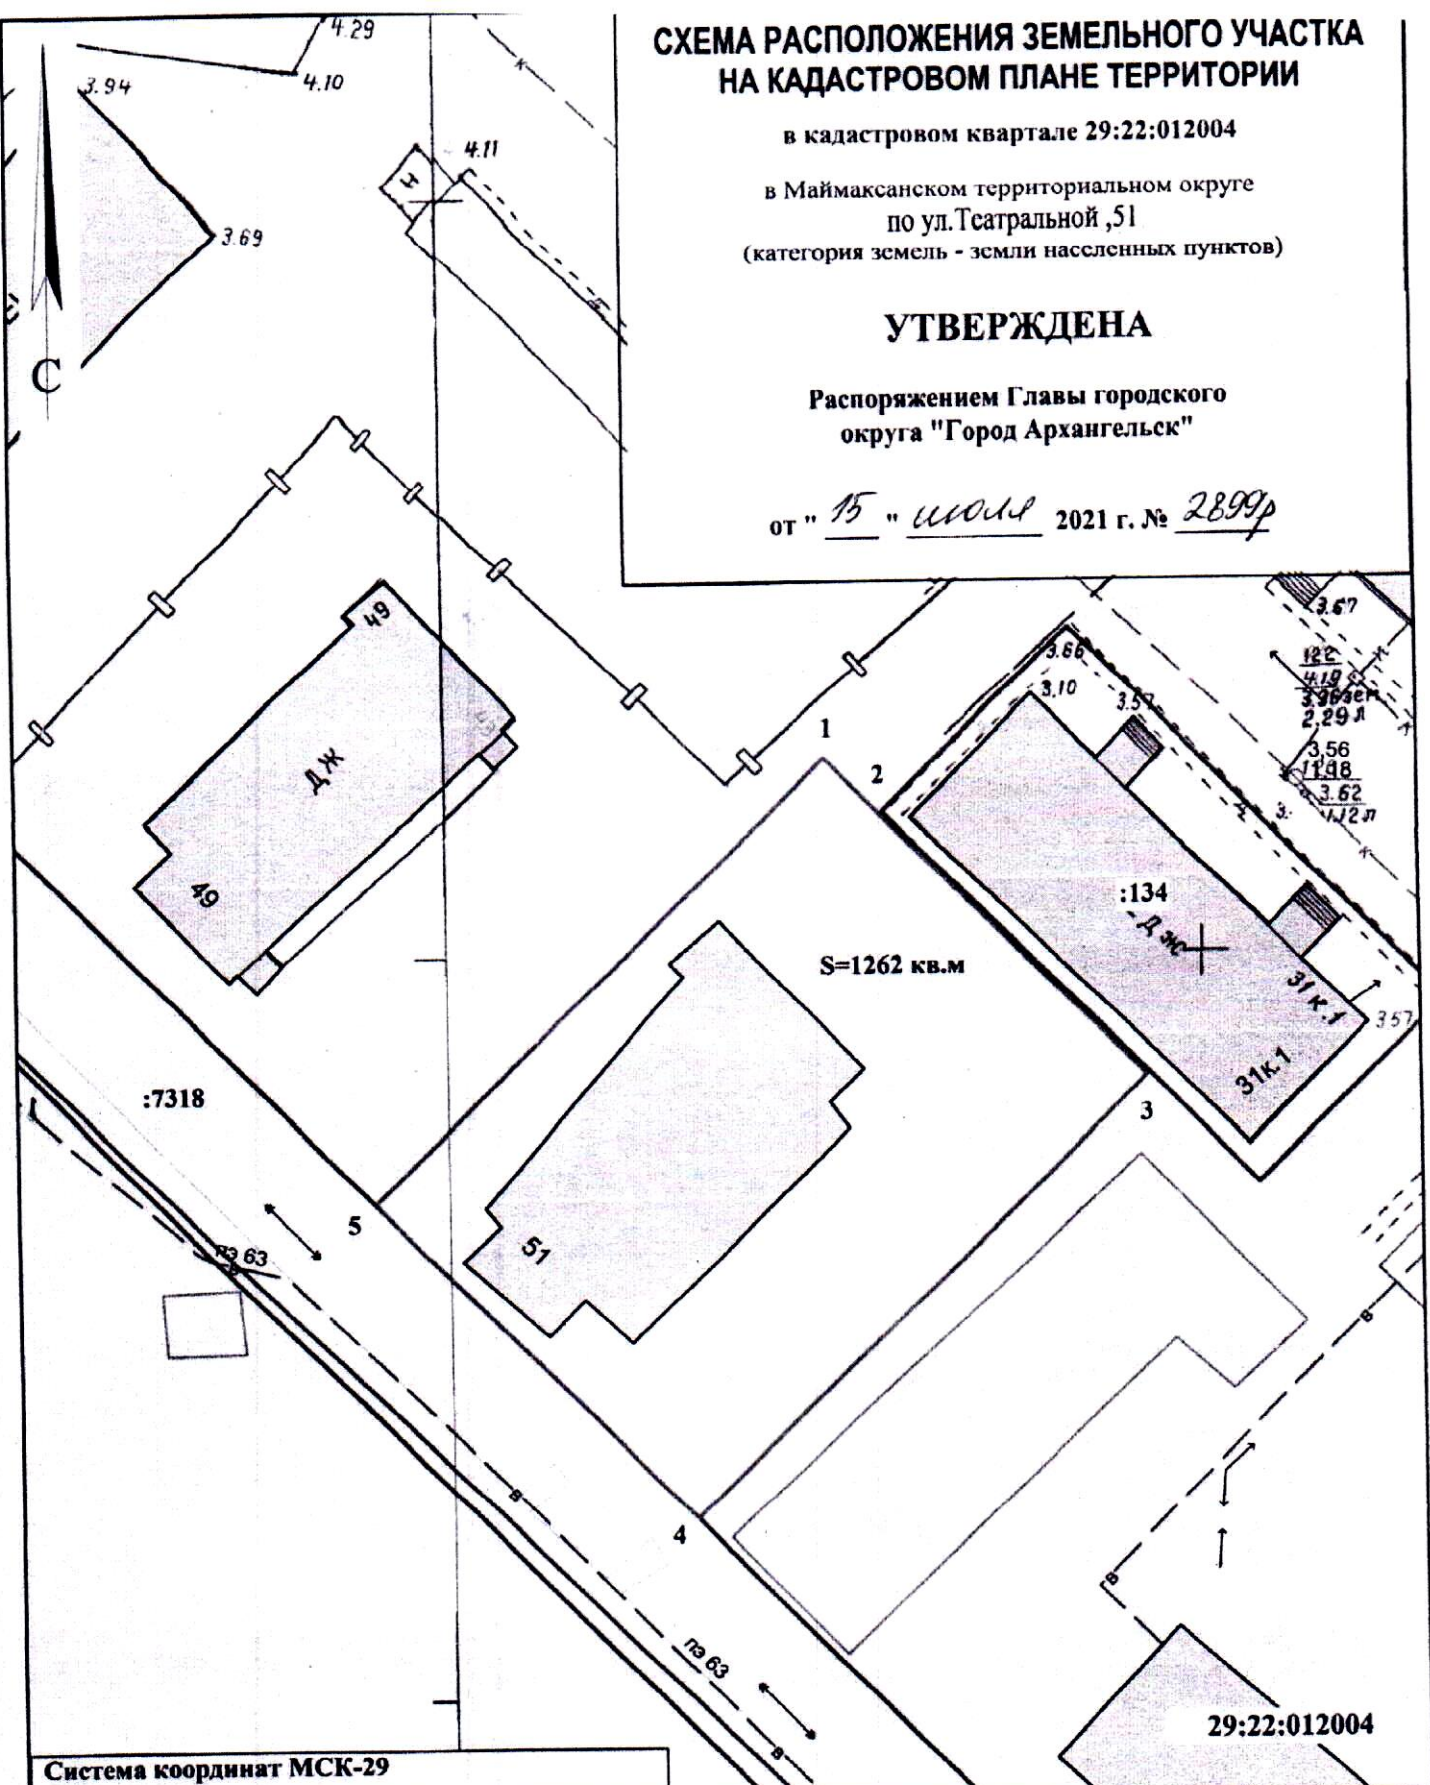

Система координат МСК-29

Условный номер земельного участка

Площадь земельного участка 1262 кв.м

Обозначение характерных точек границ	координаты, м	
	X	Y
1	664801.92	2519567.63
2	664798.40	2519571.37
3	664781.36	2519589.48
4	664750.75	2519560.52
5	664771.40	2519538.76

УСЛОВНЫЕ ОБОЗНАЧЕНИЯ:

- изображение границ образуемого земельного участка
- изображение границ учтенных земельных участков
- 29:22:012004** надпись кадастрового номера кадастрового квартала
- :134** надпись кадастрового номера земельного участка