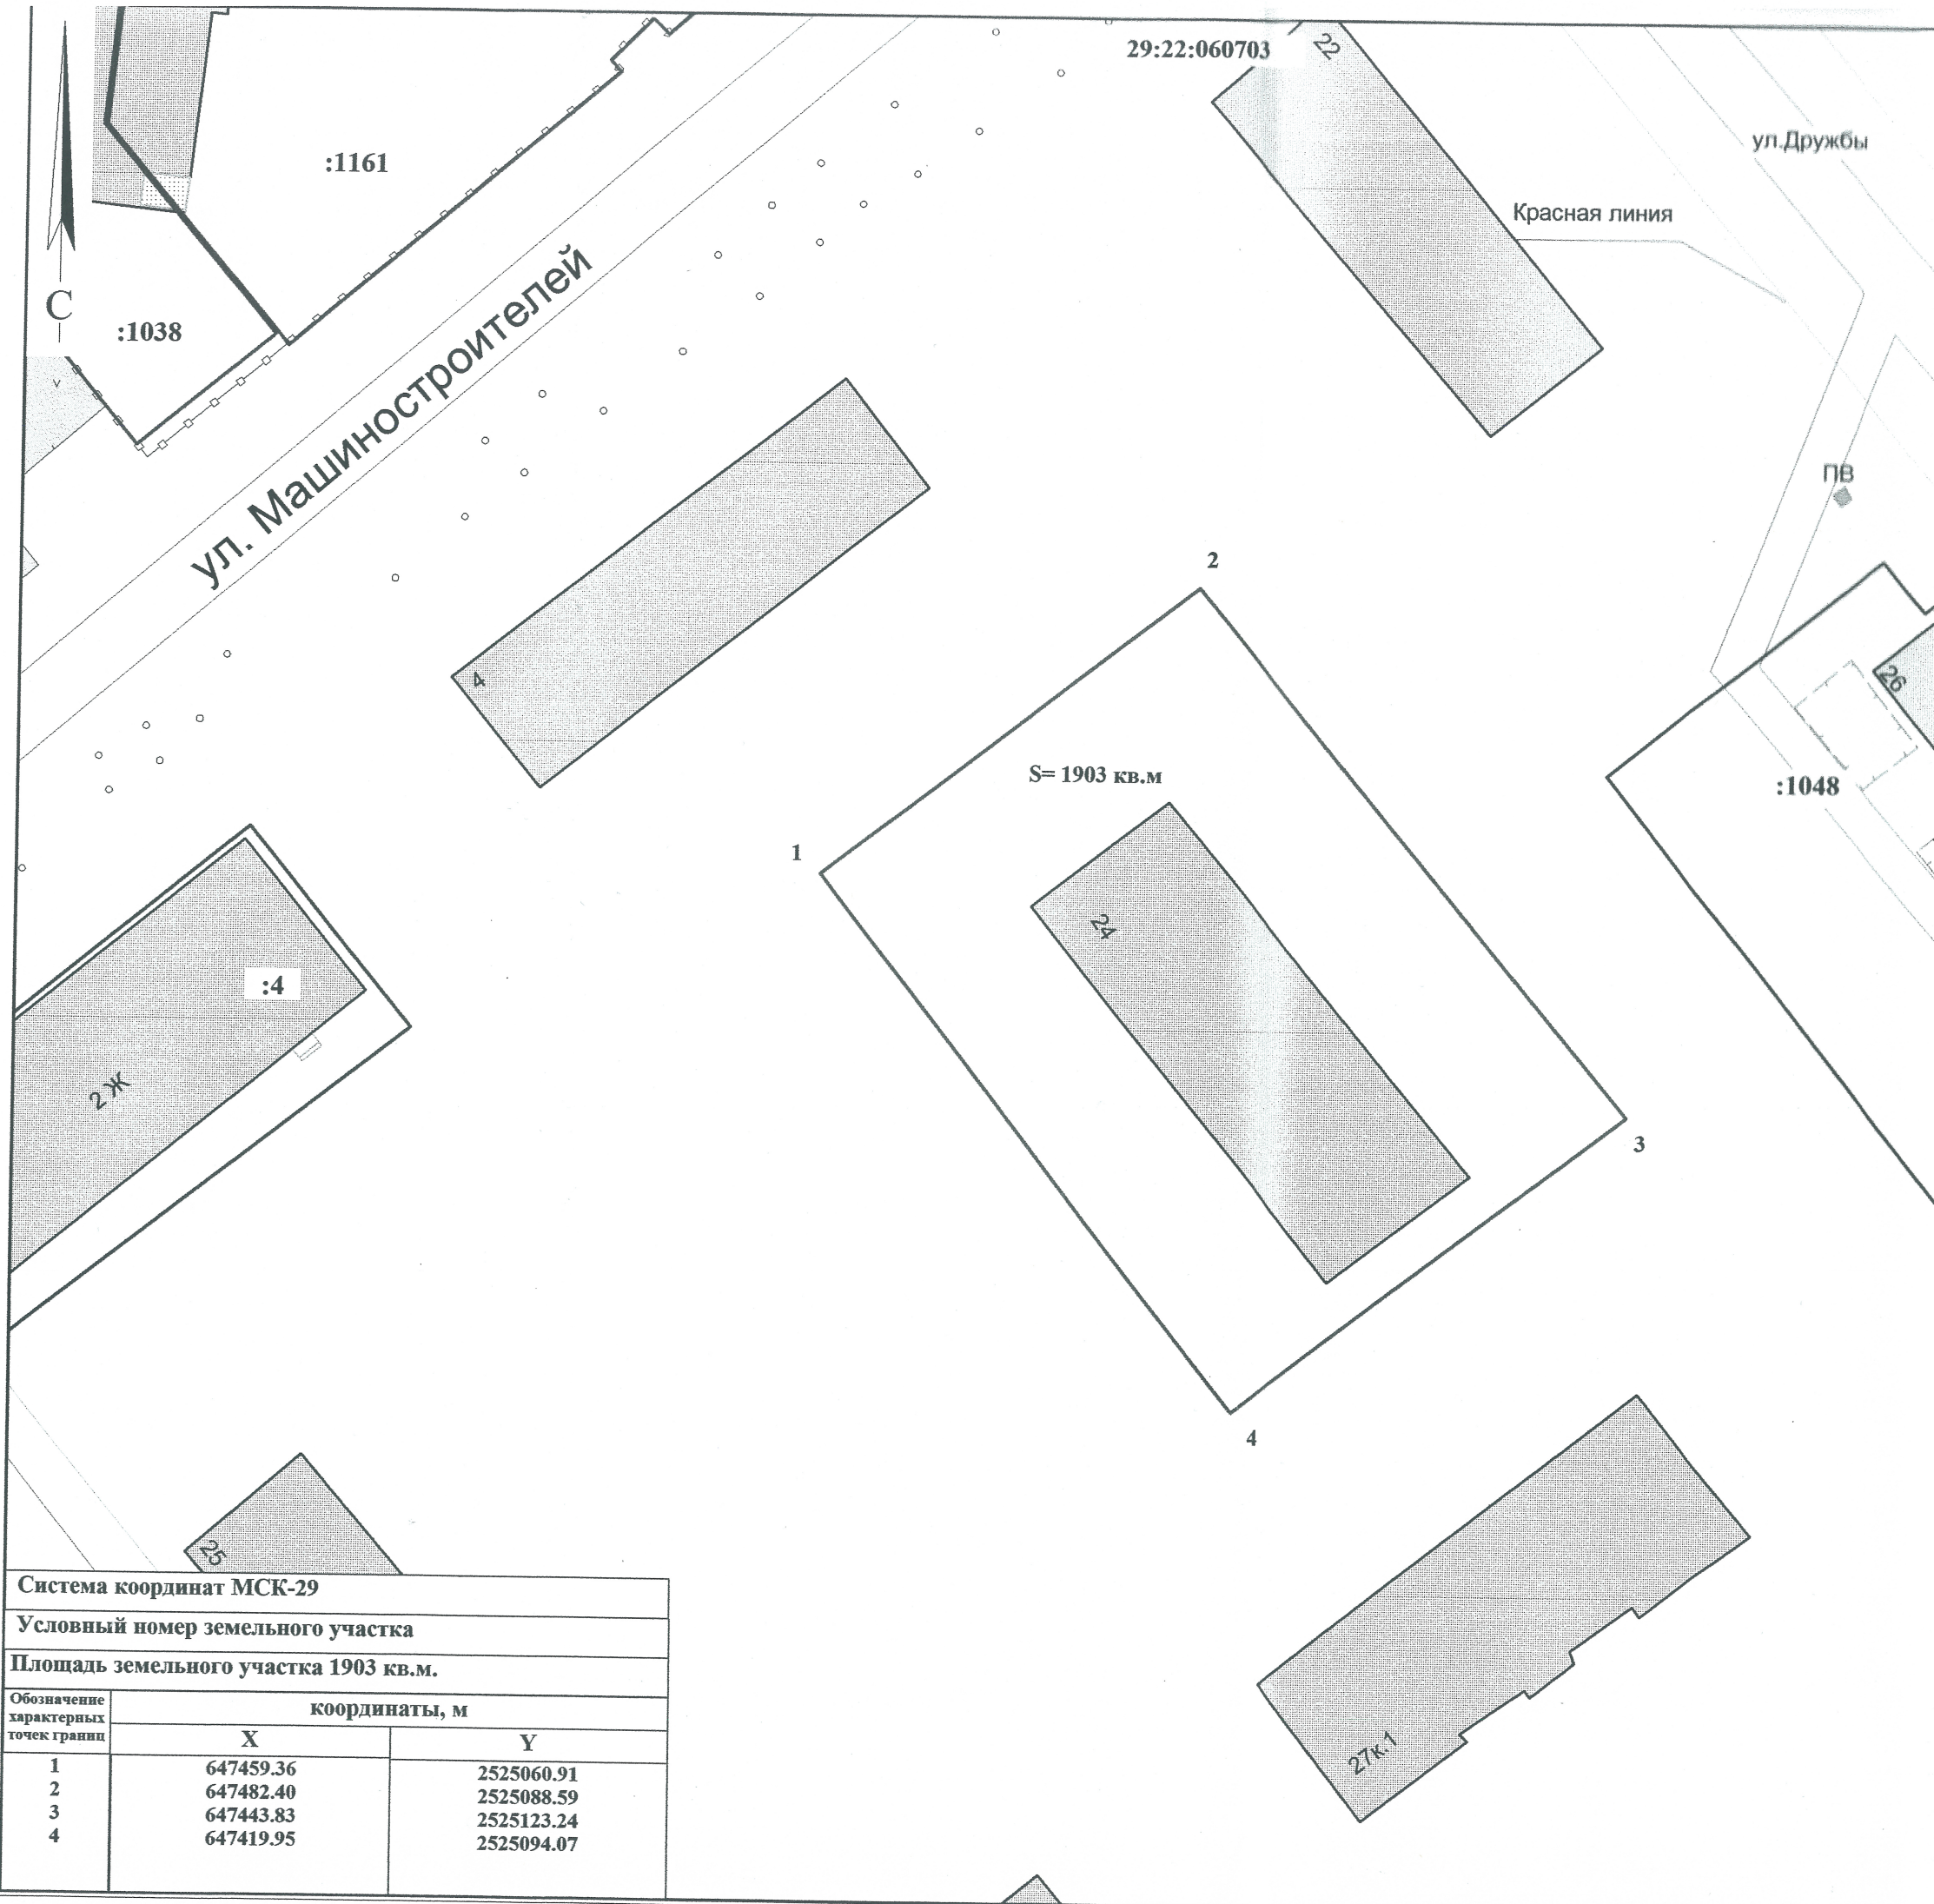





**СХЕМА РАСПОЛОЖЕНИЯ ЗЕМЕЛЬНОГО УЧАСТКА
НА КАДАСТРОВом ПЛАНЕ ТЕРРИТОРИИ**

в кадастровом квартале 29:22:060703
в территориальном округе Майская горка
г.Архангельска
по ул.Дружбы, 24
(категория земель - земли населенных пунктов)

УТВЕРЖДЕНА

Распоряжением министерства имущественных отношений
Архангельской области

от "10" ноября 2017 г. № 1643-р

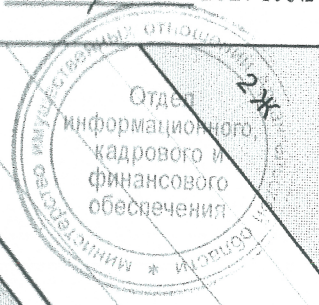

Система координат МСК-29		
Условный номер земельного участка		
Площадь земельного участка 1903 кв.м.		
Обозначение характерных точек границ	координаты, м	
	X	Y
1	647459.36	2525060.91
2	647482.40	2525088.59
3	647443.83	2525123.24
4	647419.95	2525094.07

УСЛОВНЫЕ ОБОЗНАЧЕНИЯ:

— изображение границ образуемого земельного участка

— изображение границ учтенных земельных участков

29:22:060703 надпись кадастрового номера кадастрового квартала

:15 надпись кадастрового номера земельного участка